


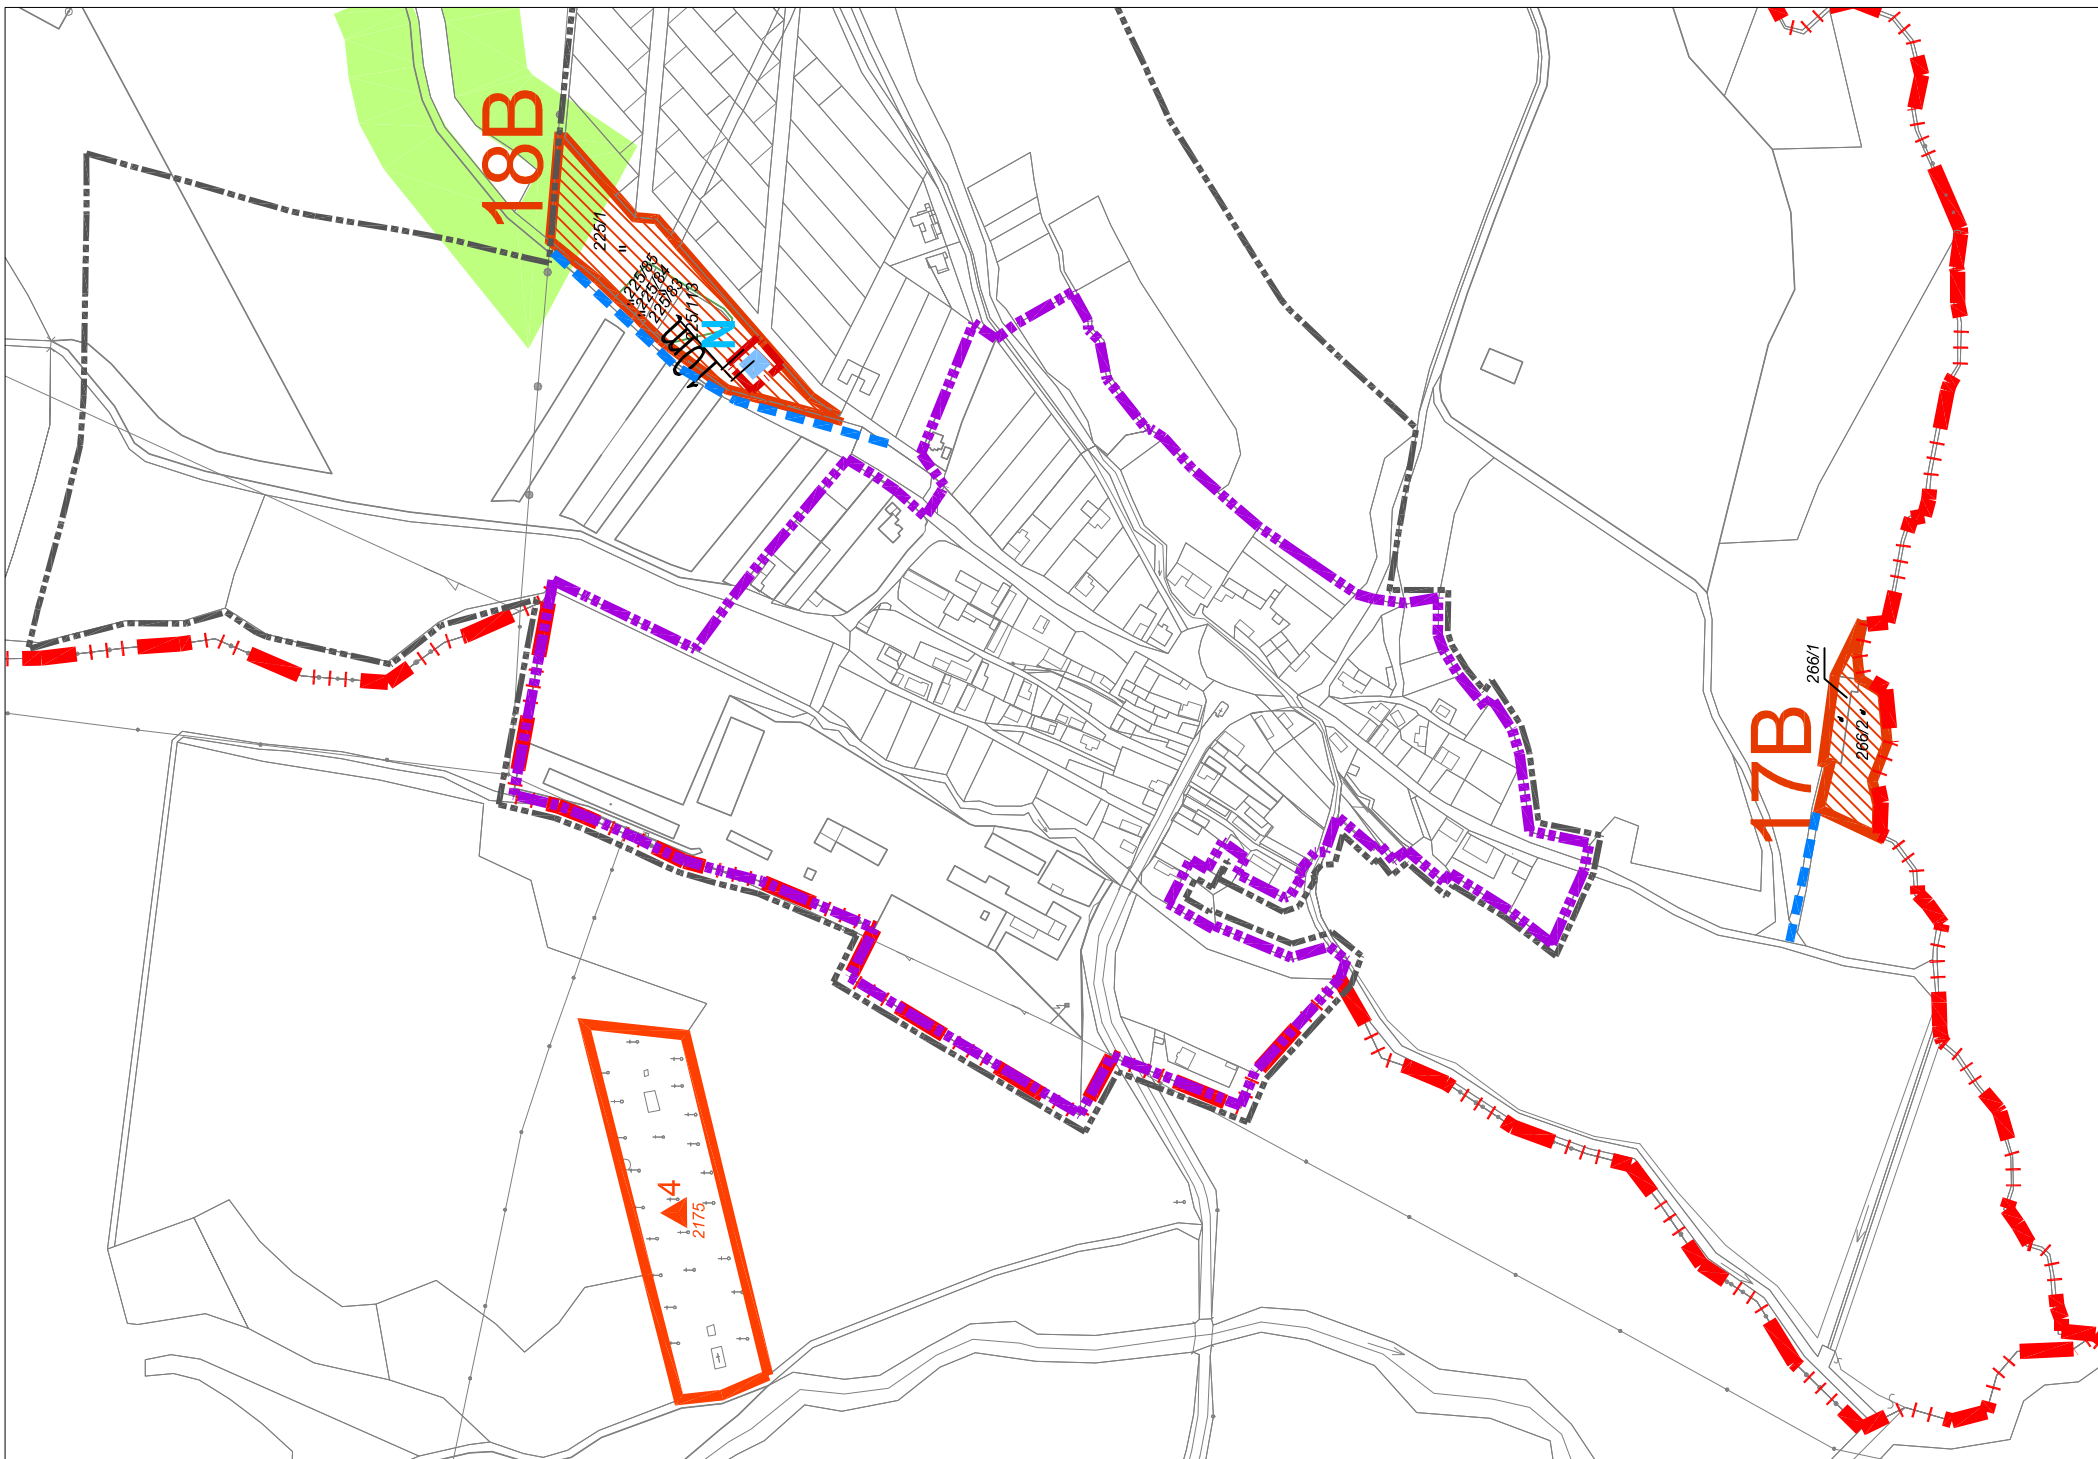

|  |  |  |  |                                               |
|--|--|--|--|-----------------------------------------------|
|  |  |  |  | OCHRANNÉ PÁSMO LESA V NAVRHOVANÝCH LOKALITÁCH |
|--|--|--|--|-----------------------------------------------|

3 PAMIATKOVO CHRÁNENÉ OBJEKTY/ ARCHEOLOGICKÉ NÁLEZISKO



|  |  |  |  |                                                                                   |                                            |
|--|--|--|--|-----------------------------------------------------------------------------------|--------------------------------------------|
|  |  |  |  |  | PODZEMNÁ DOTLÁČACIA STANICA VODOVODU SOLKA |
|  |  |  |  |  | OCHRANNÉ PÁSMO DOTLÁČACEJ STANICE - 10M    |

## SCHVAĽOVACIA DOLOŽKA

Zmeny a doplnky č. 3 ÚPN Obce Nitrianske Pravno  
schválené Obecným zastupiteľstvom v Nitrianskom Pravne  
uznesením č. 1/2016 zo dňa 14.4.2016  
záväzná časť vyhlásená VZN č. 1/2016

.....  
ng. Jozef Balčirák  
starosta obce

**VEREJNOPROSPEŠNÉ STAVBY VYPLÝVAJÚCE Z ÚPN-O ZMENY A PODLNKY Č.3:**

# VYBUDOVANIE DOTLÁČACEJ STANICE VODOVODU

# ČISTOPIS

|   |   |  |   |                                                                                     |                                                                                     |
|---|---|--|---|-------------------------------------------------------------------------------------|-------------------------------------------------------------------------------------|
|                       | <b>ÚPN-O NITRIANSKE PRAVNO</b><br><b>ZMENY A DOPLNKY 2.3/2015</b>                                                   |  | <b>K2-ART</b><br>S.r.o.<br>Naľut. ul. 10<br>950 01 Nitra<br>mob. 0908 178 961<br>e-mail: k2art@k2art.sk |  |  |
|   | OBSTARAVATEĽ: OBEC NITR. PRAVNO<br>SPRACOVATEĽ: ING. ARCH. R. KOČAUDA<br>ING.ARCH. M.KOČAUDOVA<br>ING. L. ĐURAČKOVÁ |  | KRAJ: TREŇANSKÝ FORMÁT: 4x A4<br>OKRES: PRIEVIDZA STUPEŇ: ÚPD<br>MIERKA: 1:5000 DATUM: 6/2016           |                                                                                     |                                                                                     |
| NÁZOV VÝKRESU : <b>KOMPLEXNÝ VÝKRES PRIESTOROVÉHO</b><br><b>USPORIADANIA A FUNKČNÉHO VYUŽITIA ÚZEMIA</b> |   |  |   |                                                                                     |                                                                                     |