
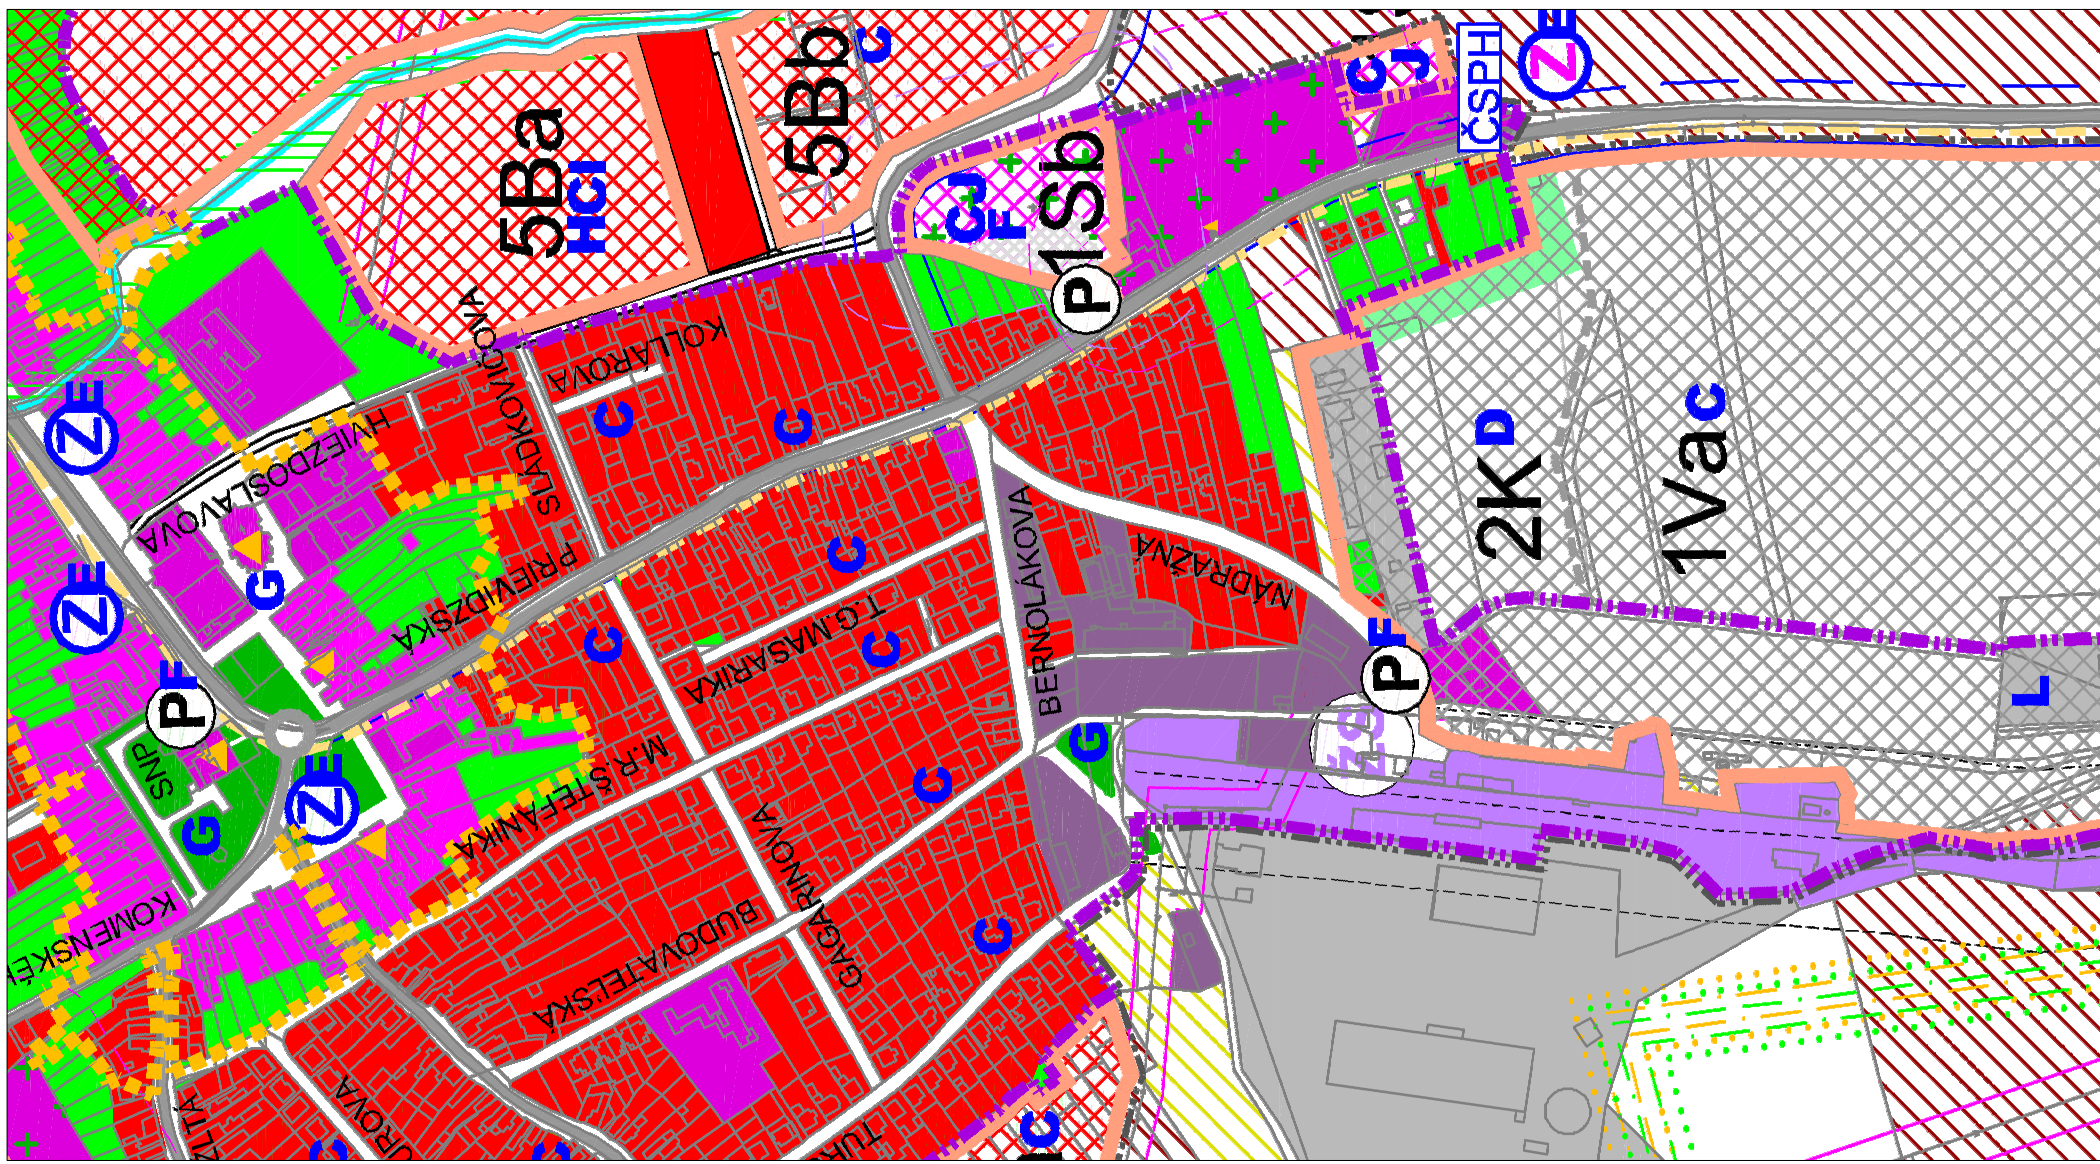


LEGENDA	STAV	NÁVRH	VÝHLAD
			HRANICA KATASTRA OBCE
			HRANICA KATASTRÁLNÝCH ČASTÍ OBCE
			HRANICA INTRAVILÁNU OBCE
			HRANICA ZASTAVANÉHO ÚZEMIA
		2L	HRANICA A ČÍSLA PŮCH PREVEDENÝH Z PPF DO PLF
		2L	HRANICA A ČÍSLA PŮCH PREVEDENÝH Z PPF DO PLF PO ROKU 2016
			HRANICA ROZVOJOVÝCH LOKALÍT
		1B	ČÍSLA ROZVOJOVÝCH LOKALÍT
		C	OZNAČENIE VEREJNOSPESNÝCH STAVIEB
			OBYTNÉ ÚZEMIE S PREVAHOU PŮCH PRE BÝVANIE
			ZMIESANÉ ÚZEMIE (BÝVANIE A VYBAVENOSŤ) S PREVAHOU PŮCH BÝVANIA
			ÚZEMIE S PREVAHOU PŮCH OBČANSKEJ VYBAVENOSTI
			ZMIESANÉ ÚZEMIE (BÝVANIE A REKREAČIA) S PREVAHOU PŮCH BÝVANIA
			PLOCHA ŽELEZNICE
			VÝROBNÉ ÚZEMIE S PLOCHAMI PRIEMYSELNEJ VÝROBY
			VÝROBNÉ ÚZEMIE S PLOCHAMI POĽNOHOSPODÁRSKÝCH DVOROV
			ÚZEMIE S PLOCHAMI ŠPORTU A REKREAČIE
			ÚZEMIE S PLOCHAMI REKREAČIE
			PLOCHY CINTORÍNA
			PLOCHA KALVÁRIE
			PLOCHY ASANÁCIÍ
			VODNÉ PLOCHY A TOKY
			PLOCHY LISOV
			OCHRANNÉ PÁSMO LEŠA V NAVRHOVANÝCH LOKALITÁCH
			PLOCHY LŮK
			ORNÁ PÁDA
			ZÁHRADY A SADY - INTERAKČNÝ PRVOK PLOŠNÝ
			PLOCHY VEREJNEJ ZELENE - INTERAKČNÝ PRVOK PLOŠNÝ
			OCHRANNÁ A IZOLAČNÁ ZELEŇ
		P	PLOCHY STATICKÉ J DOPRAVY-SÚVISI S PARKOVACIE PLOCHY
			NPR VÝŠEHRADNÉ
			BIOKORIDOR NA REGIONÁLNU
			BIOKORIDOR REGIONÁLNU
			BIOKORIDOR LOKÁLNU
			BIOCENTRUM REGIONÁLNEHO VÝZNAMU
			MOKRADE LOKÁLNEHO VÝZNAMU
			HRANICA PAMIAŤKOVEJ ZÓNY
			PAMIAŤKOVO CHRÁNENÉ OBLIEKTY / ARCHEOLOGICKÉ NÁLEZISKÁ
			HRANICA OCHRANNEHO PÁSMA CINTORÍNA

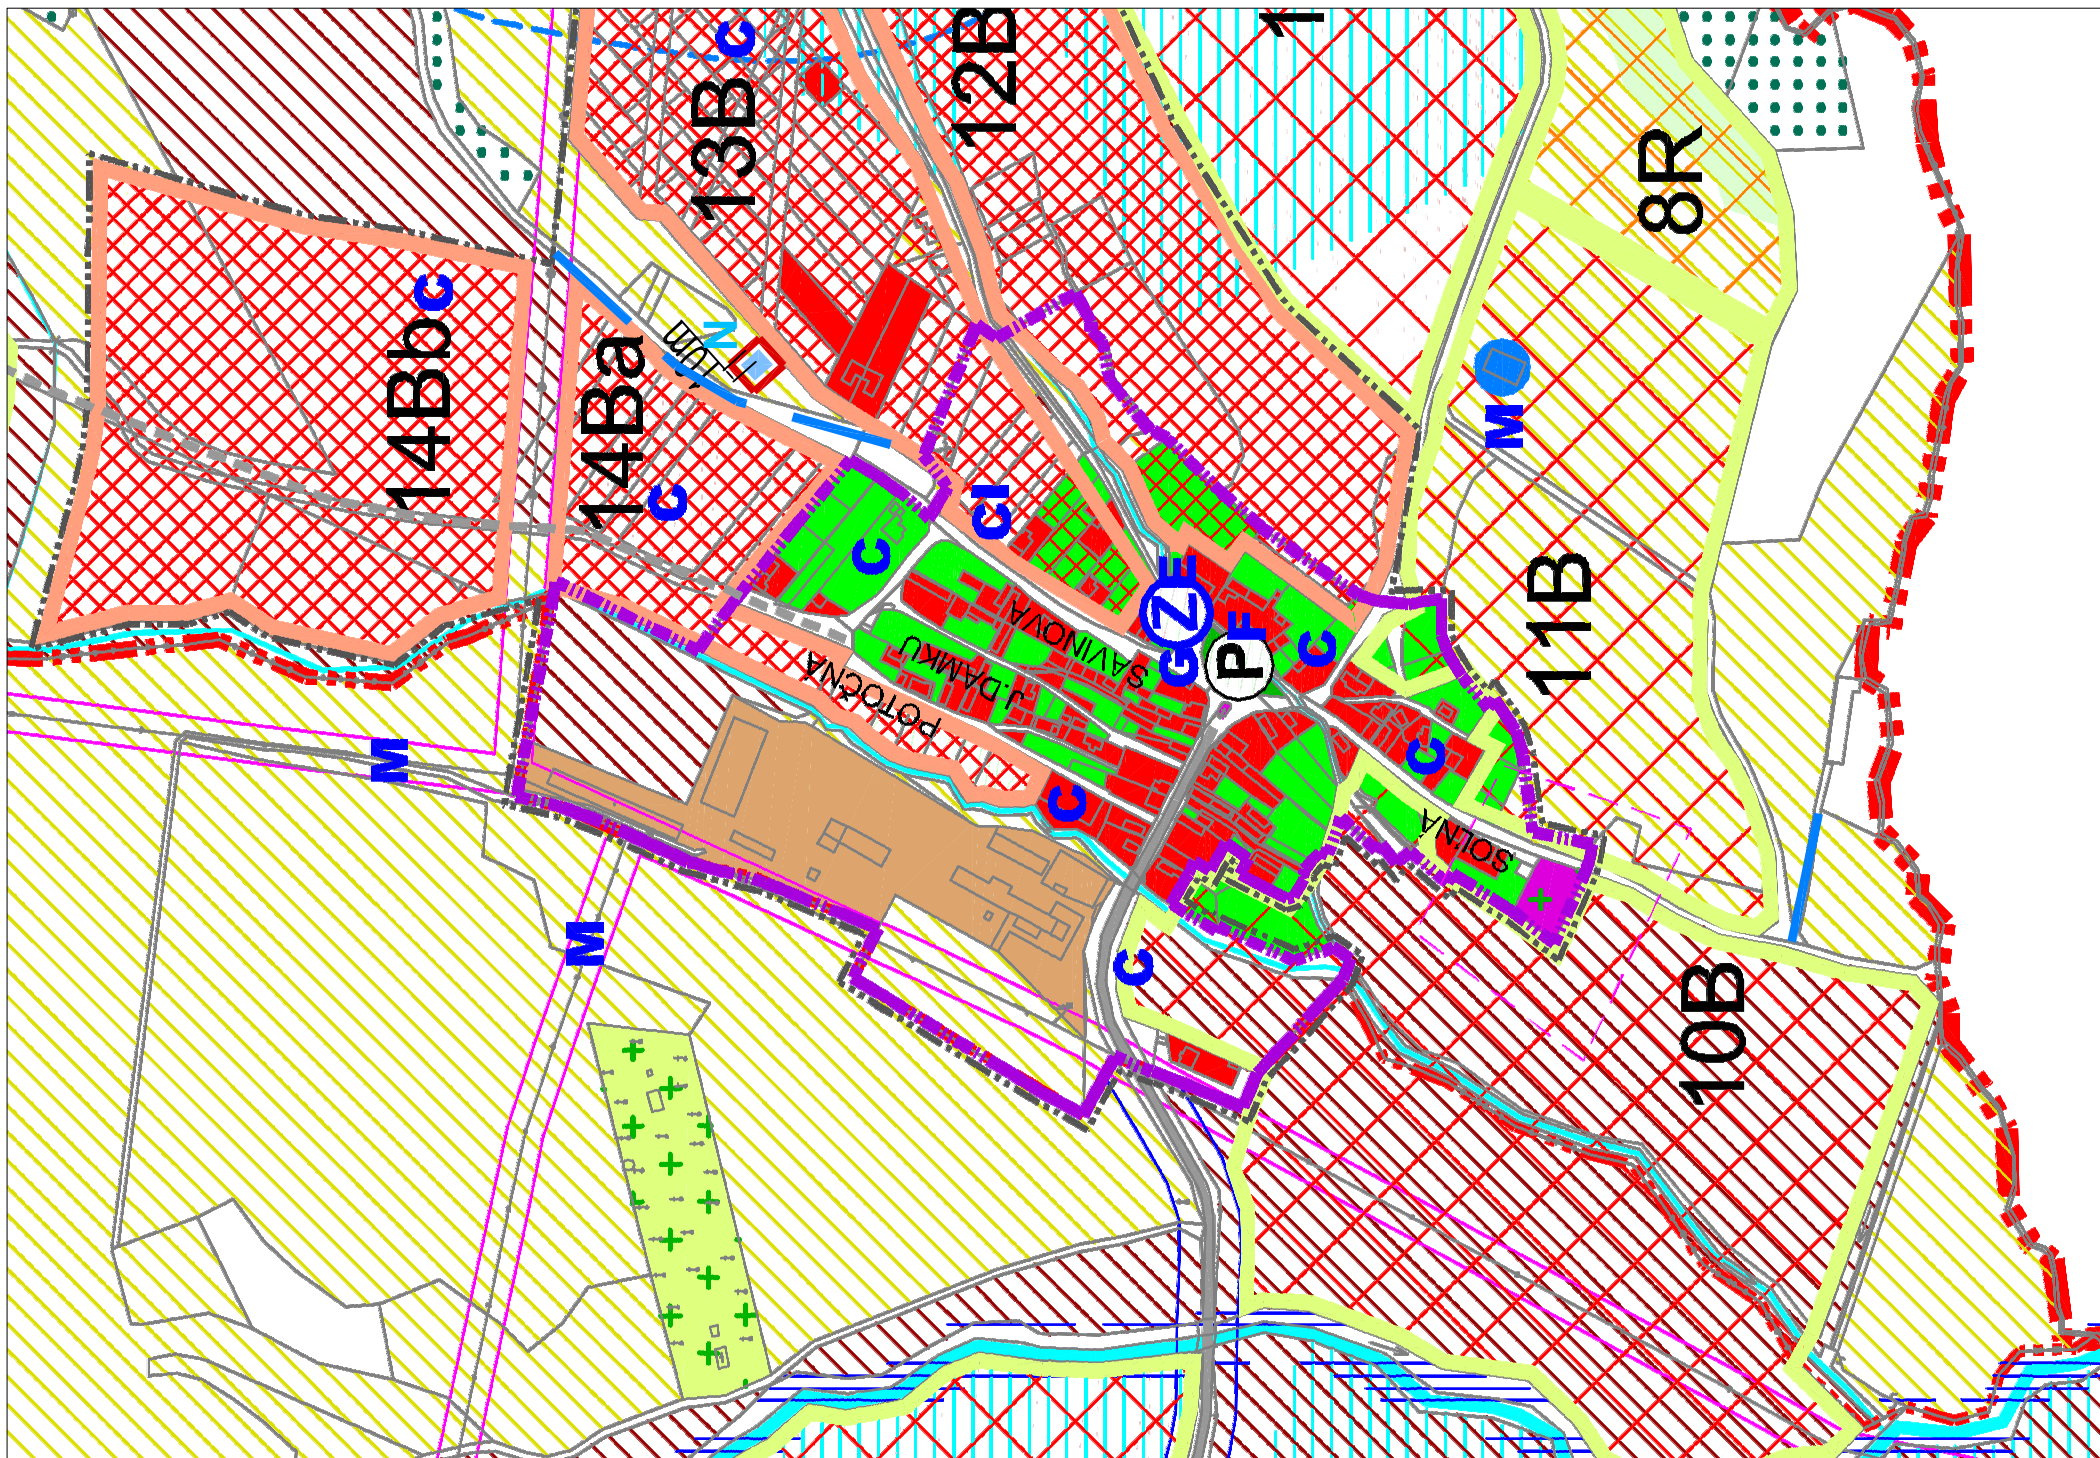

STAV	NÁVRH	VÝHLAD
		CESTA I. TRIEDY I/64
		CESTA II. TRIEDY
		CESTA III. TRIEDY
		MIESTNA KOMUNIKÁCIA
		CYKLOMAGISTRÁLA
		CYKLOTRASA
		HRANICA OCHRANNÉHO PÁSMA CIEST
		IZOFÓNA 50dB KAT. ÚZEMIA III. NOC R. 2035 (NAJNEPRIAZNIVEJŠÍ STAV)
		HRANICA REKREAČNÉHO PRIESTORU

VEREJNOPROSPEŠNÉ STAVBY VYPLÝVAJÚCE Z ÚZEMNÉHO PLÁNU OBCE

- A.** Obchvat cesty I/64 (v ÚPN VÚC pod bodom 7.1.7)
- B.** Cyklomagistrála (v ÚPN VÚC pod bodom 7.7.2)
- C.** Kombinované koridory komunikácií (včítane chodníkov) a technickej infraštruktúry navrhované i navrhované na rekonštrukciu
- D.** Účelová komunikácia do priemyselného areálu (zámer 2K)
- E.** Zastávky hromadnej dopravy (autá aj autobusy)
- F.** Verejné parkovacie plochy
- G.** Verejné priestranstvá včítane zelene, ktoré majú charakter stavby podľa stavebného zákona
- H.** Obecne byty
- I.** Občianska vybavenosť nekomerčného charakteru (škola, škôlka, šport...)
- J.** Rozšírenie cintorína
- K.** Skládky TKO
- L.** Objekt separovania zberu
- M.** Technická infraštruktúra navrhovaná i navrhovaná na rekonštrukciu v katastrí obce (okrem zaradených v bode C)

ÚZEMNÝ PLÁN OBCE NITRIANSKE PRAVNO

DÁTUM: NOVEMBER 2009

ODKEMNÁVATEĽ:

OBEC NITRIANSKE PRAVNO

SPRACOVATEĽ:

ARCHITEKTONICKÝ ATELIER BP

Barbášovka 110, 9201 Piesčany telefón: fax: 033/7628810, e-mail: oadp@baa.sk

MIERKA 1 : 10 000 NÁVRH RIEŠENIA

KOMPLEXNÝ VÝKRES

PRIESTOROVÉHO USPORIADANIA A

FUNKČNÉHO VYUŽÍVANIA ÚZEMIA

2