
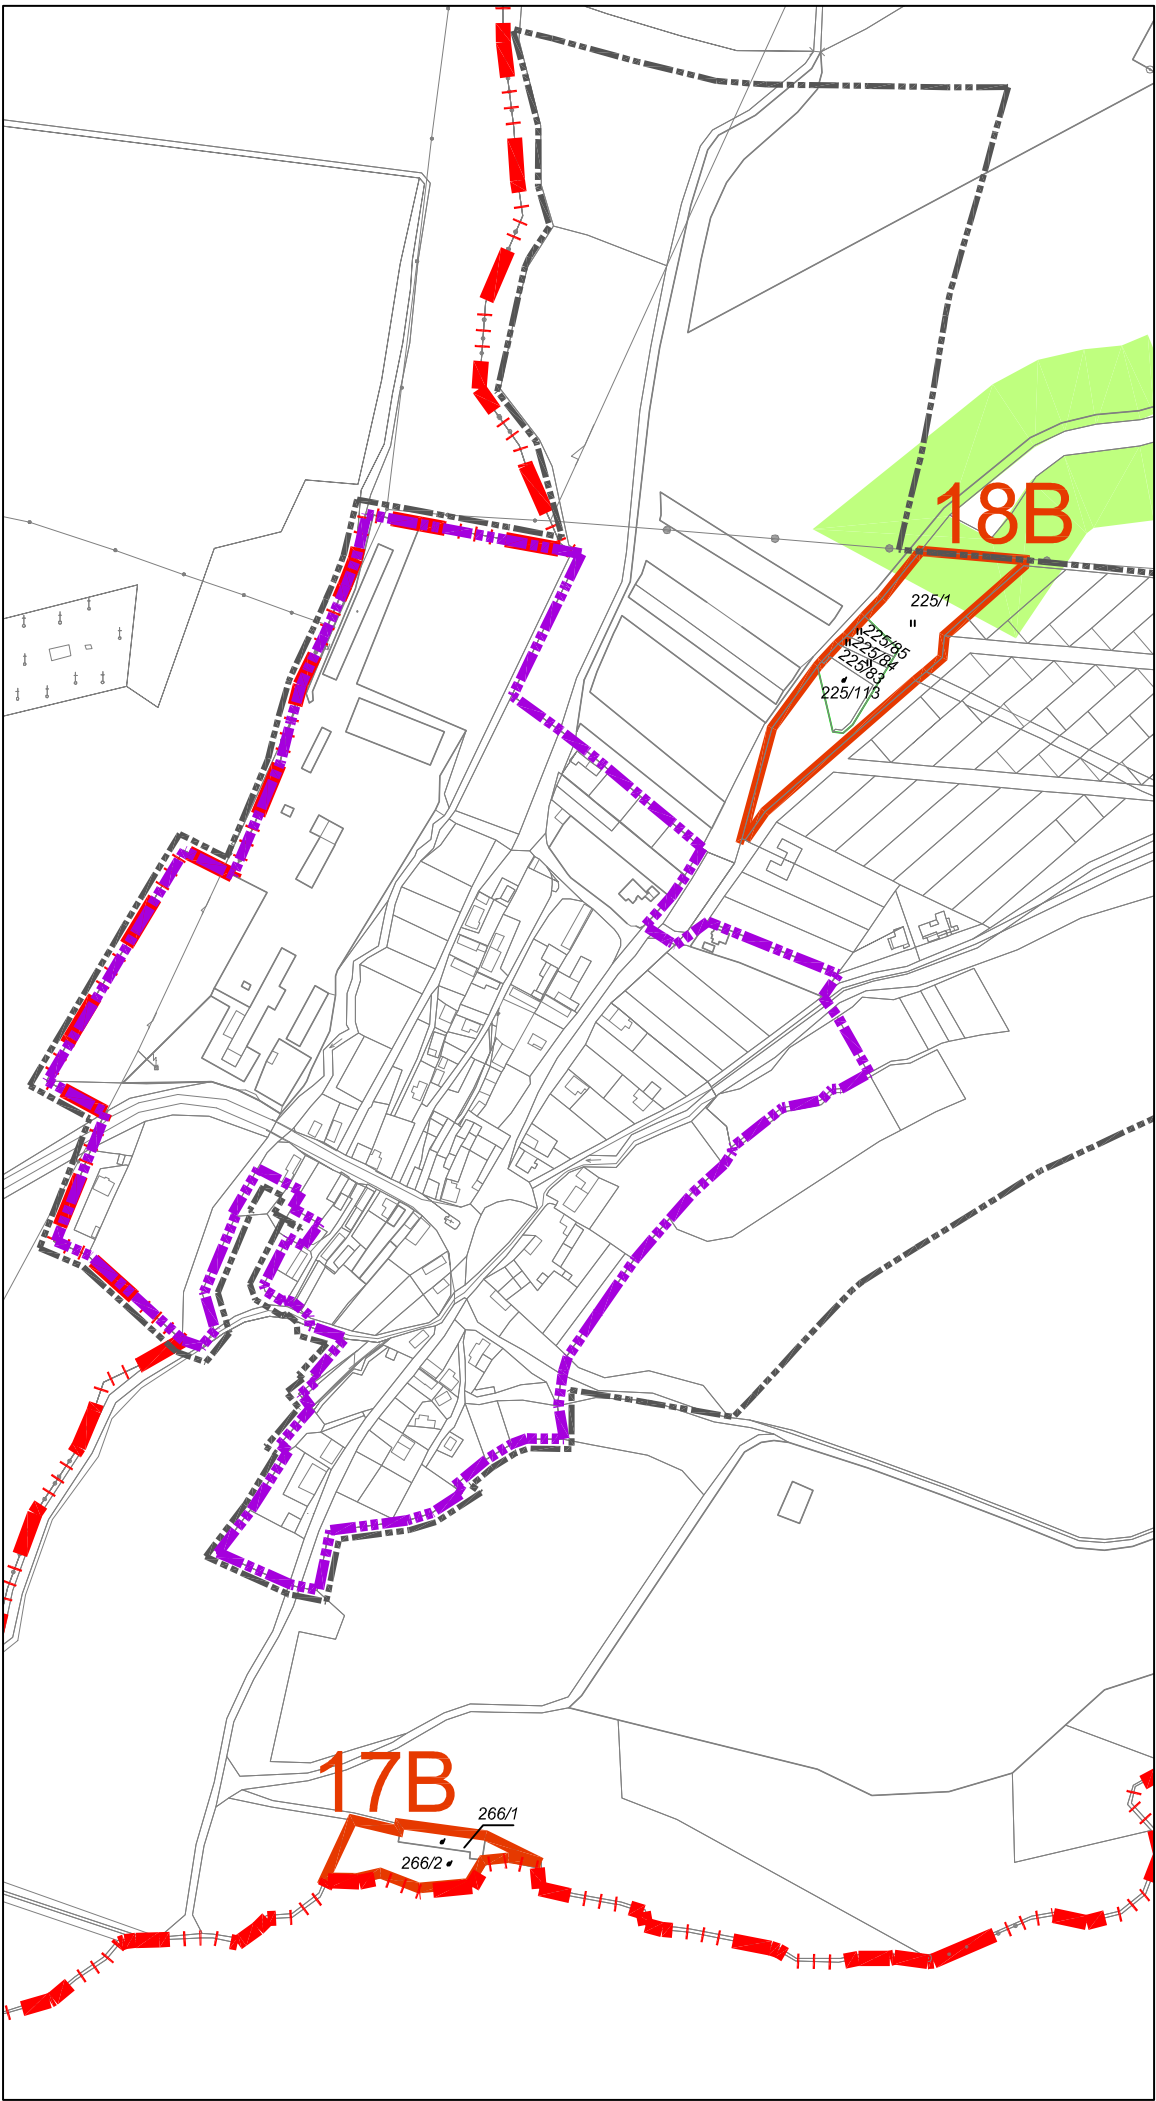


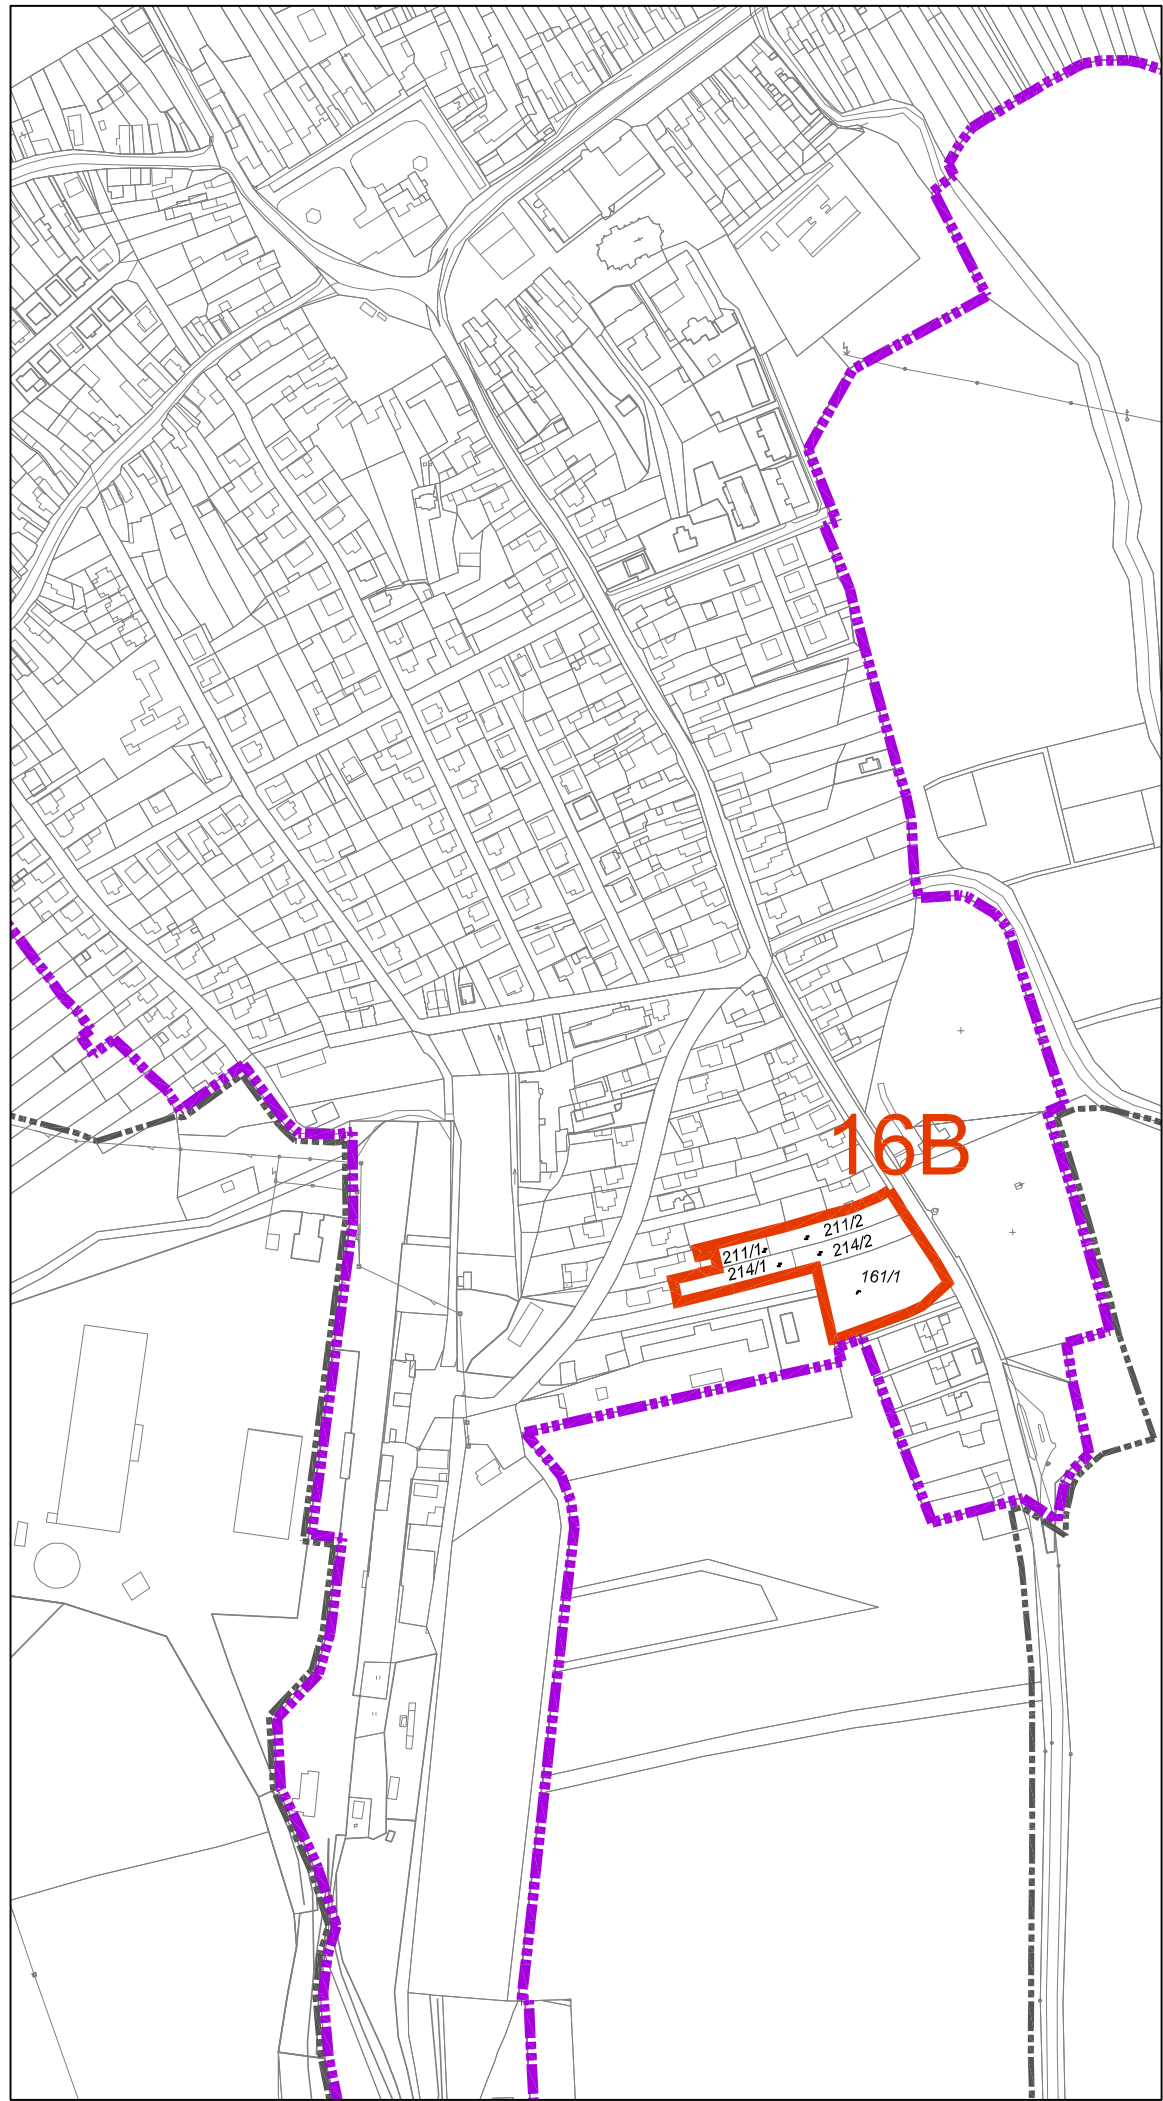

L E G E N D A				
STAV	NÁVRH	VÝHLAD	ZaD č.3	
				HRANICA KATASTRA OBCE
				HRANICA INTRAVILÁNU OBCE
				HRANICA ZASTAVANÉHO ÚZEMIA
				HRANICA ROZVOJOVÝCH LOKALÍT
				ČÍSLA ROZVOJOVÝCH LOKALÍT

OCHRANNÉ PÁSMA LESA V NAVRHOVANÝCH LOKALITÁCH

ÚPN-O NITRIANSKE PRAVNO

ZMENY A DOPLNKY Č.3/2015



SCHVAĽOVACIA DOLOŽKA

Zmeny a doplnky č. 3 ÚPN Obce Nitrianske Pravno
schválené Obecným zastupiteľstvom v Nitrianskom Pravne
uznesením č. 1/2016 zo dňa 14.4. 2016
záväzná časť vyhlásená VZN č. 1/2016

Ing. Jozef Balčírák
starosta obce

ČISTOPIS

	ÚPN-O NITRIANSKE PRAVNO ZMENY A DOPLNKY č.3/2015	K2-ART S.r.o. Dňa 16. 9. 2016 mob. 29598-778 761 mob. 29111-778 761 k2.art.sro@gmail.com
OBSTARÁVATEL: OBEC NITR. PRAVNO	SPRACOVATEL: ING. ARCH. R. KOČAJDA	
ING. ARCH. M. KOČAJDOVÁ	ING. L. ĎURAČKOVÁ	
KRAJ: TRENČIANSKY	FORMÁT: 4x A4	5
OKRES: PRIEVIDZA	STUPEŇ: ÚPD	
MIERKA: 1:5000	DÁTUM: 06/2016	
NÁZOV VÝKRESU : OCHRANA PRÍRODY A TVORBA KRAJINY		