
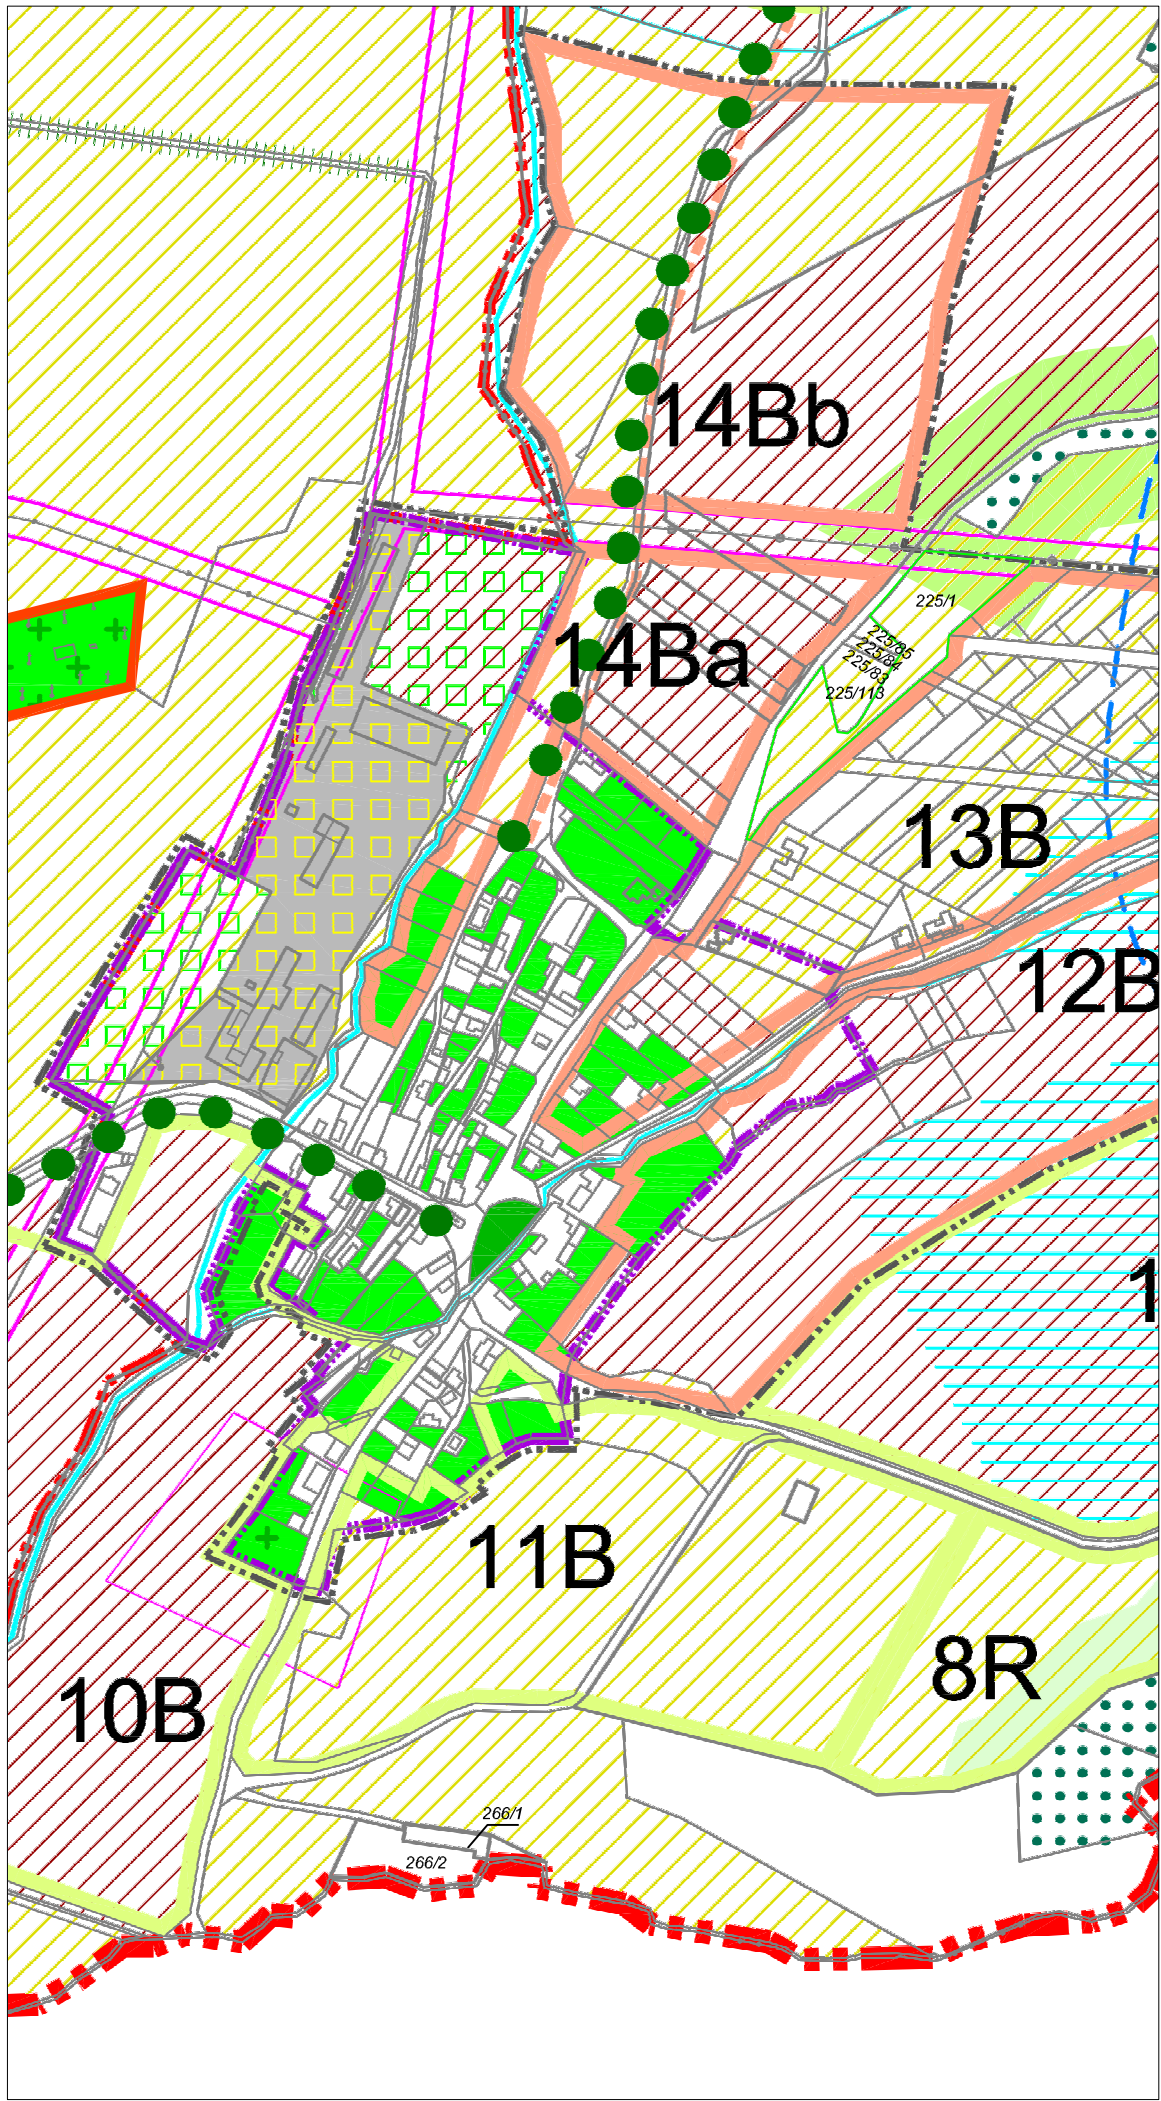


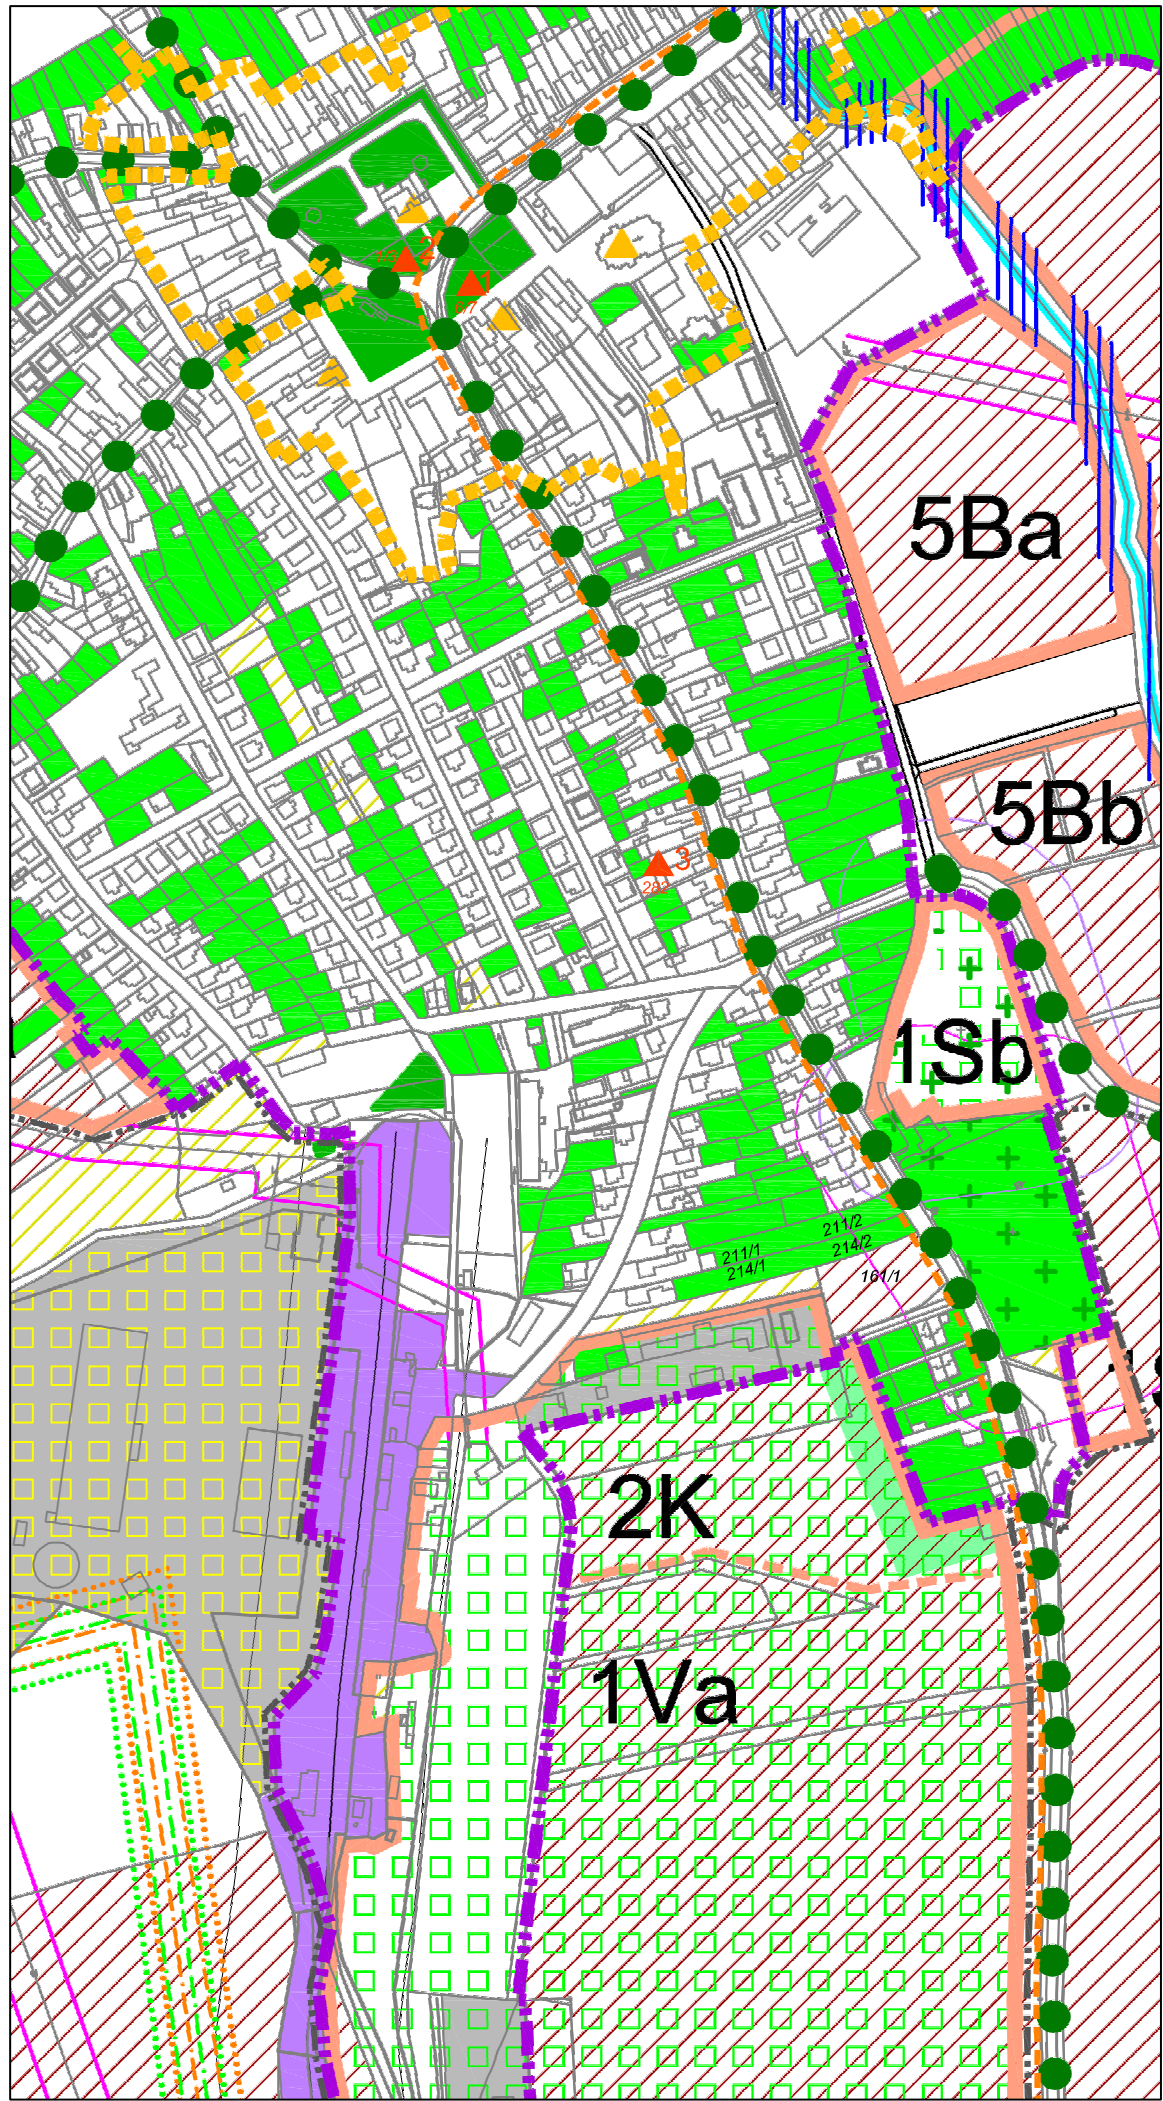

LEGENDA			
STAV	NÁVRH	VÝHLAD	
			HRANICA KATASTRA OBCE
			HRANICA KATASTRÁLNYCH ČASTÍ OBCE
			HRANICA INTRAVILÁNU OBCE
			HRANICA ZASTAVANÉHO ÚZEMIA
			HRANICA ROZVOJOVÝCH LOKALÍT
			ČÍSLO ROZVOJOVÝCH LOKALÍT
			HRANICA A ČÍSLO PLÔCH PREVEDENÝH Z PPF DO PLF
			HRANICA A ČÍSLO PLÔCH PREVEDENÝH Z PPF DO PLF PO ROKU 2016
			VODNÉ PLOCHY A TOKY
			NPR VYŠEHRADNÉ
			BIOKORIDOR NADREGIONÁLNY
			BIOKORIDOR REGIONÁLNY
			BIOKORIDOR LOKÁLNY
			BIOCENTRUM REGIONÁLNEHO VÝZNAMU
			MOKRADE LOKÁLNEHO VÝZNAMU
			PLOCHY ODVODNENIA
			HRANICA PAMIATKOVEJ ZÓNY
			PAMIATKOVO CHRÁNENÉ OBJEKTY/ ARCHEOLOGICKÉ NÁLEZISKO
			PLOCHA ŽELEZNICE
			CESTA I. TRIEDY I/64
			CYKLOMAGISTRÁLA A CYKLOTRASA
			MIESTNA KOMUNIKÁCIA
			PLOCHY LESOV
			ORNÁ PÔDA
			PLOCHY LÚK
			PLOCHY VEREJNEJ ZELENÉ - INTERAKČNÝ PRVOK PLOŠNÝ
			ZÁHRADY A SADY - INTERAKČNÝ PRVOK PLOŠNÝ
			PLOCHY CINTORÍNA A KALVÁRIE - INTERAKČNÝ PRVOK PLOŠNÝ
			HRANICA OCHRANNÉHO PÁSMA ELEKTRO
			VODNÝ ZDROJ / VODOJEM
			OCHRANNÉ PÁSMO VODNÝCH ZDROJOV I. STUPŇA
			OCHRANNÉ PÁSMO VODNÝCH ZDROJOV II. STUPŇA
			HRANICA OCHRANNÉHO PÁSMA PLYNOVODU
			HRANICA BEZPEČNOSTNÉHO PÁSMA PLYNOVODU
			OP LETISKA TUŽINA
			HRANICA A ČÍSLO DOBÝVACIEHO PRIESTORU NERASTNÝCH SUROVIN
			STARÉ BANSKÉ DIELA
			BODY A ČIARY ZOSUVOV
			SKLÁDKA ODPADU
			OCHRANNÉ PÁSMO LESA V NAVRHOVANÝCH LOKALITÁCH
			ZVÝŠENIE EKOLOGICKEJ STABILITY NA JESTVUJÚCICH PLOCHÁCH

STAV	NÁVRH	VÝHLAD	
			ZVÝŠENIE EKOLOGICKEJ STABILITY NA NAVRHOVANÝCH PLOCHÁCH
			ELIMINÁCIA STRESOVÝCH FAKTOROV NA JESTVUJÚCICH PLOCHÁCH
			OCHRANNÁ A IZOLAČNÁ ZELEŇ
			LÍNIOVÁ ZELEŇ PODOOCHRANNÁ
			KRAJINNÁ ZELEŇ POZDĹŽ CIEST- INTERAKČNÝ PRVOK LÍNIOVÝ

ÚZEMNÝ PLÁN OBCE

NITRIANSKE PRAVNO

DÁTUM: NOVEMBER 2009

OBJEDNÁVATEĽ:

OBEC NITRIANSKE PRAVNO

SPRACOVATEĽ:

ARCHITEKTONICKÝ ATELIER BP

Bratislavská 110, 92011 Priešťany

telefón/ fax: 033/7628810, e-mail: oabp@kios.sk

NÁVRH RIEŠENIA

5

OCHRANA PRÍRODY
A TVORBA KRAJINY

MIERKA 1 : 10 000