
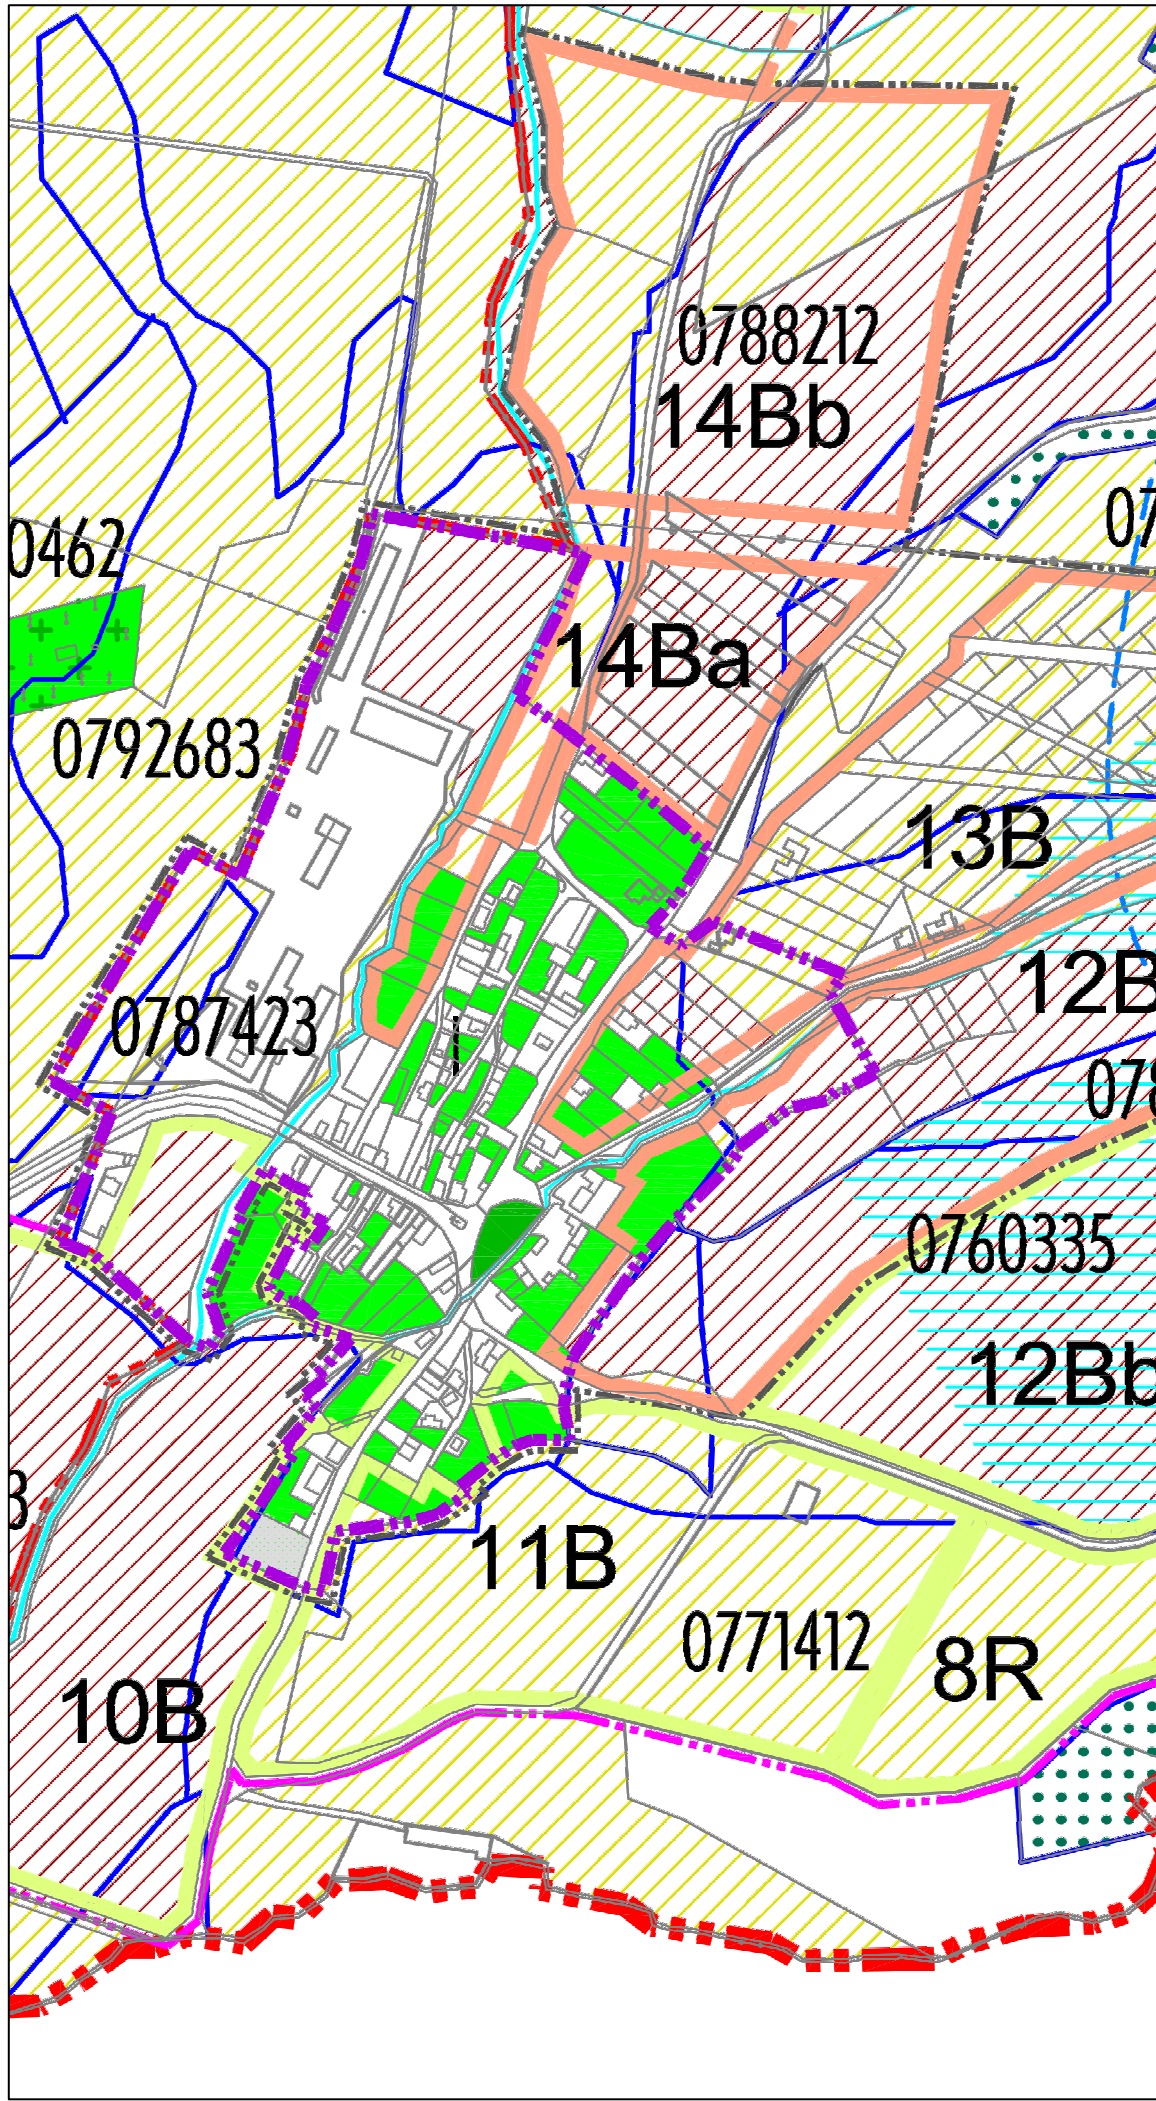


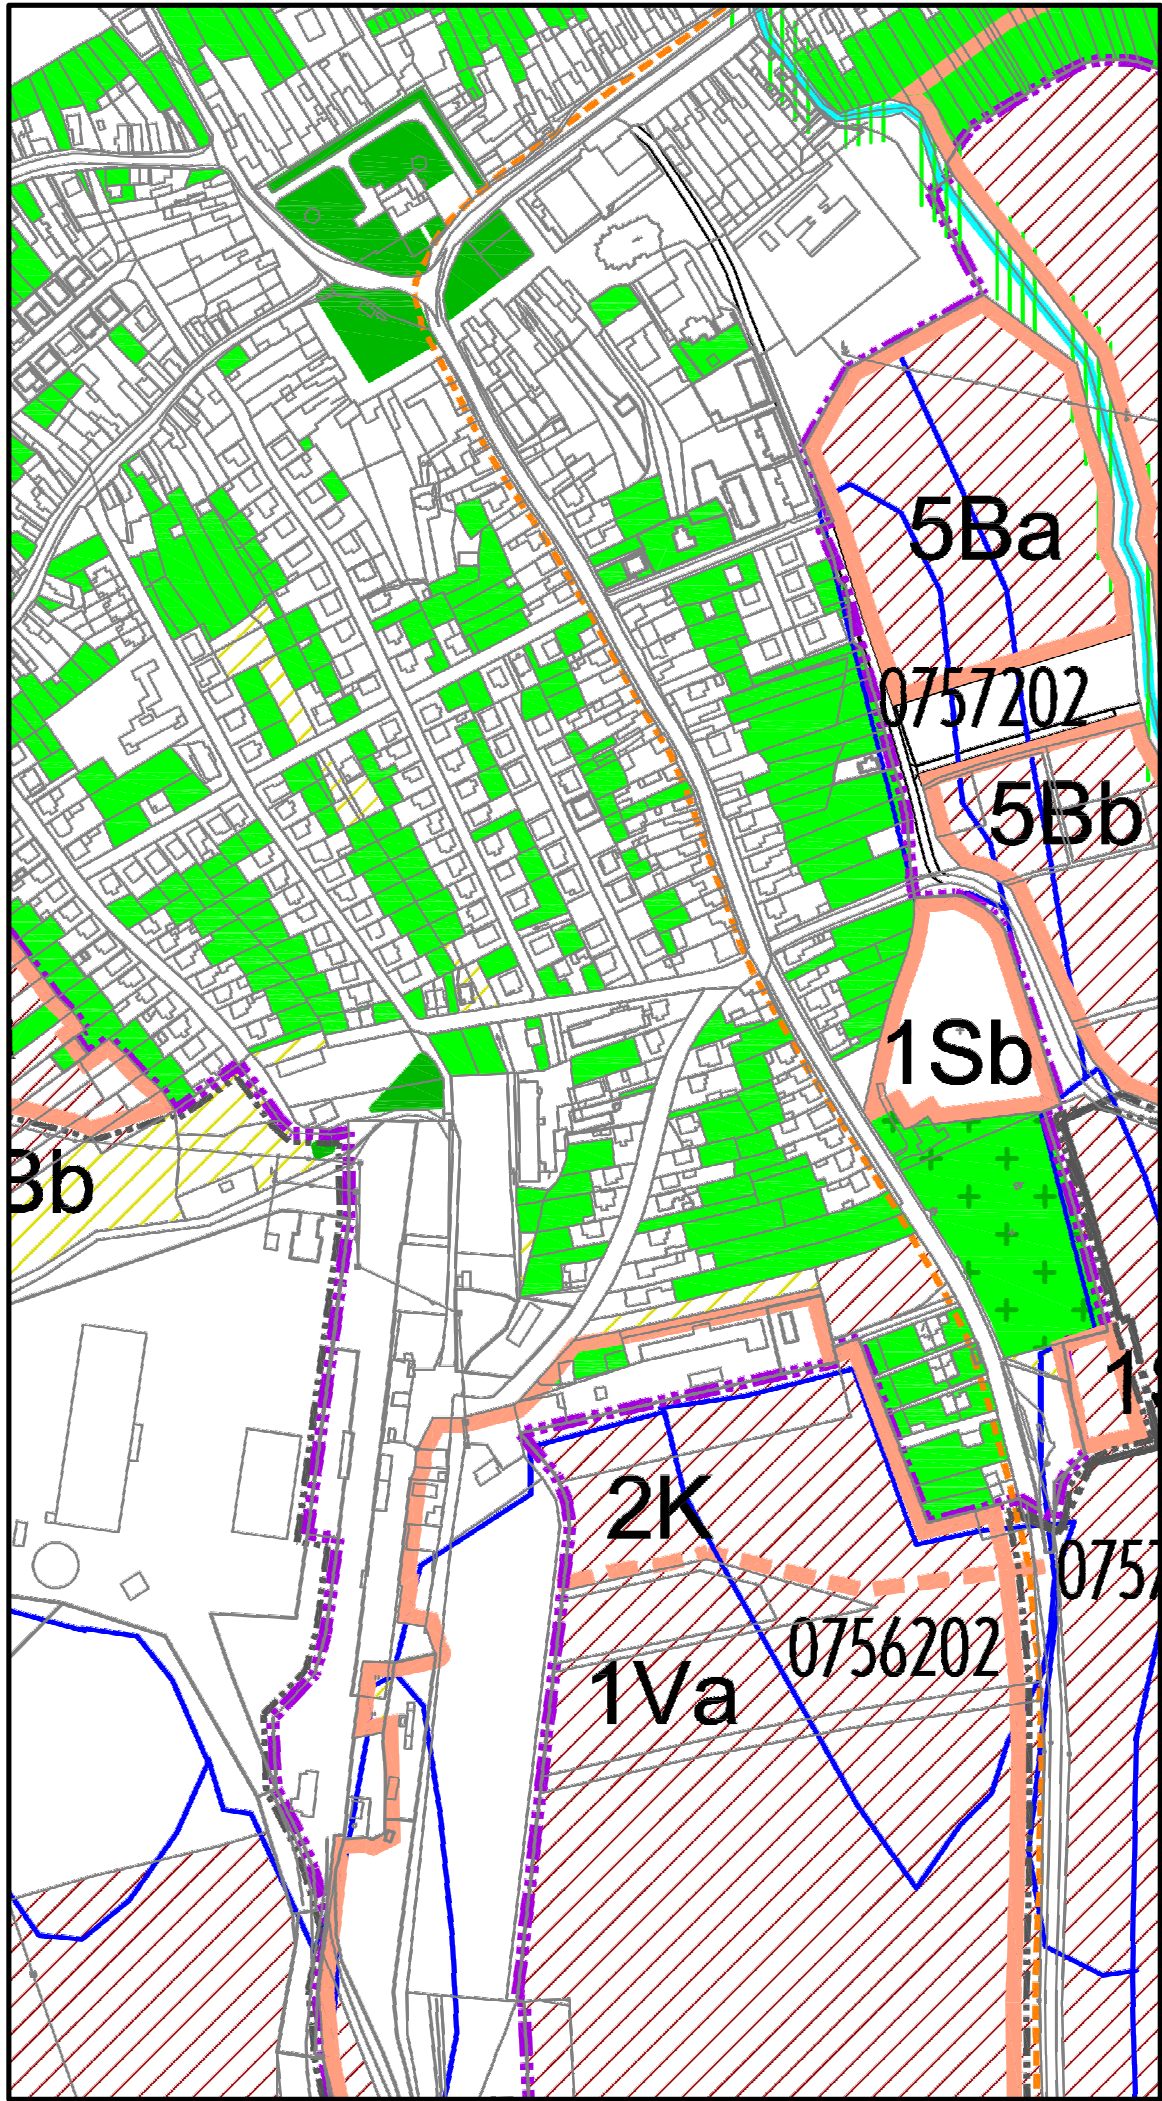

L E G E N D A

| STAV | NÁVRH | VÝHLAD |                                                          |
|------|-------|--------|----------------------------------------------------------|
|      |       |        | HRANICA KATASTRA OBCE                                    |
|      |       |        | HRANICA KATASTRÁLNYCH ČASTÍ OBCE                         |
|      |       |        | HRANICA INTRAVILÁNU OBCE                                 |
|      |       |        | HRANICA ZASTAVANÉHO ÚZEMIA                               |
|      |       |        | HRANICA ROZVOJOVÝCH LOKALÍT                              |
|      |       |        | ČÍSLA ROZVOJOVÝCH LOKALÍT                                |
|      |       |        | HRANICA A ČÍSLA PLOCH PREVEDENÝH Z PP DO LP              |
|      |       |        | HRANICA A ČÍSLA PLOCH PREVEDENÝH Z PP DO LP PO ROKU 2016 |
|      |       |        | VODNÉ PLOCHY A TOKY                                      |
|      |       |        | PLOCHY ODVODNENIA                                        |
|      |       |        | CESTA I. TRIEDY I/64                                     |
|      |       |        | ÚČELOVÁ KOMUNIKÁCIA                                      |
|      |       |        | MIESTNA KOMUNIKÁCIA                                      |
|      |       |        | CYKLOMAGISTRÁLA A CYKLOTRASA                             |
|      |       |        | PLOCHY LESOV                                             |
|      |       |        | ORNÁ PÔDA                                                |
|      |       |        | PLOCHY LÚK                                               |
|      |       |        | PLOCHY VEREJNEJ ZELENÉ                                   |
|      |       |        | ZÁHRADY A SADY                                           |
|      |       |        | PLOCHY CINTORÍNA A KALVÁRIE                              |
|      |       |        | HRANICA BPEJ                                             |
|      |       |        | OZNAČENIE BPEJ                                           |
|      |       |        | VODNÝ ZDROJ / VODOJEM                                    |
|      |       |        | OCHRANNÉ PÁSMO VODNÝCH ZDROJOV I. STUPŇA                 |
|      |       |        | OCHRANNÉ PÁSMO VODNÝCH ZDROJOV II. STUPŇA                |

ÚZEMNÝ PLÁN OBCE

MIERKA 1 : 10 000

NÁVRH RIEŠENIA

NITRIANSKE PRAVNO

DÁTUM: NOVEMBER 2009

OBJEDNÁVATEL:

OBEC NITRIANSKE PRAVNO

SPRACOVATEL:

ARCHITEKTONICKÝ ATELIER BP

Bratislavská 110, 9201 Piesňany    telefon/ fax: 033/7628810, e-mail: oabp@kios.sk

6

PERSPEKTÍVNE POUŽITIE

POLNOHOSPODÁRSKEJ

A LESNEJ PÔDY

NA NEPOLNOHOSPODÁRSKE ÚČELY