



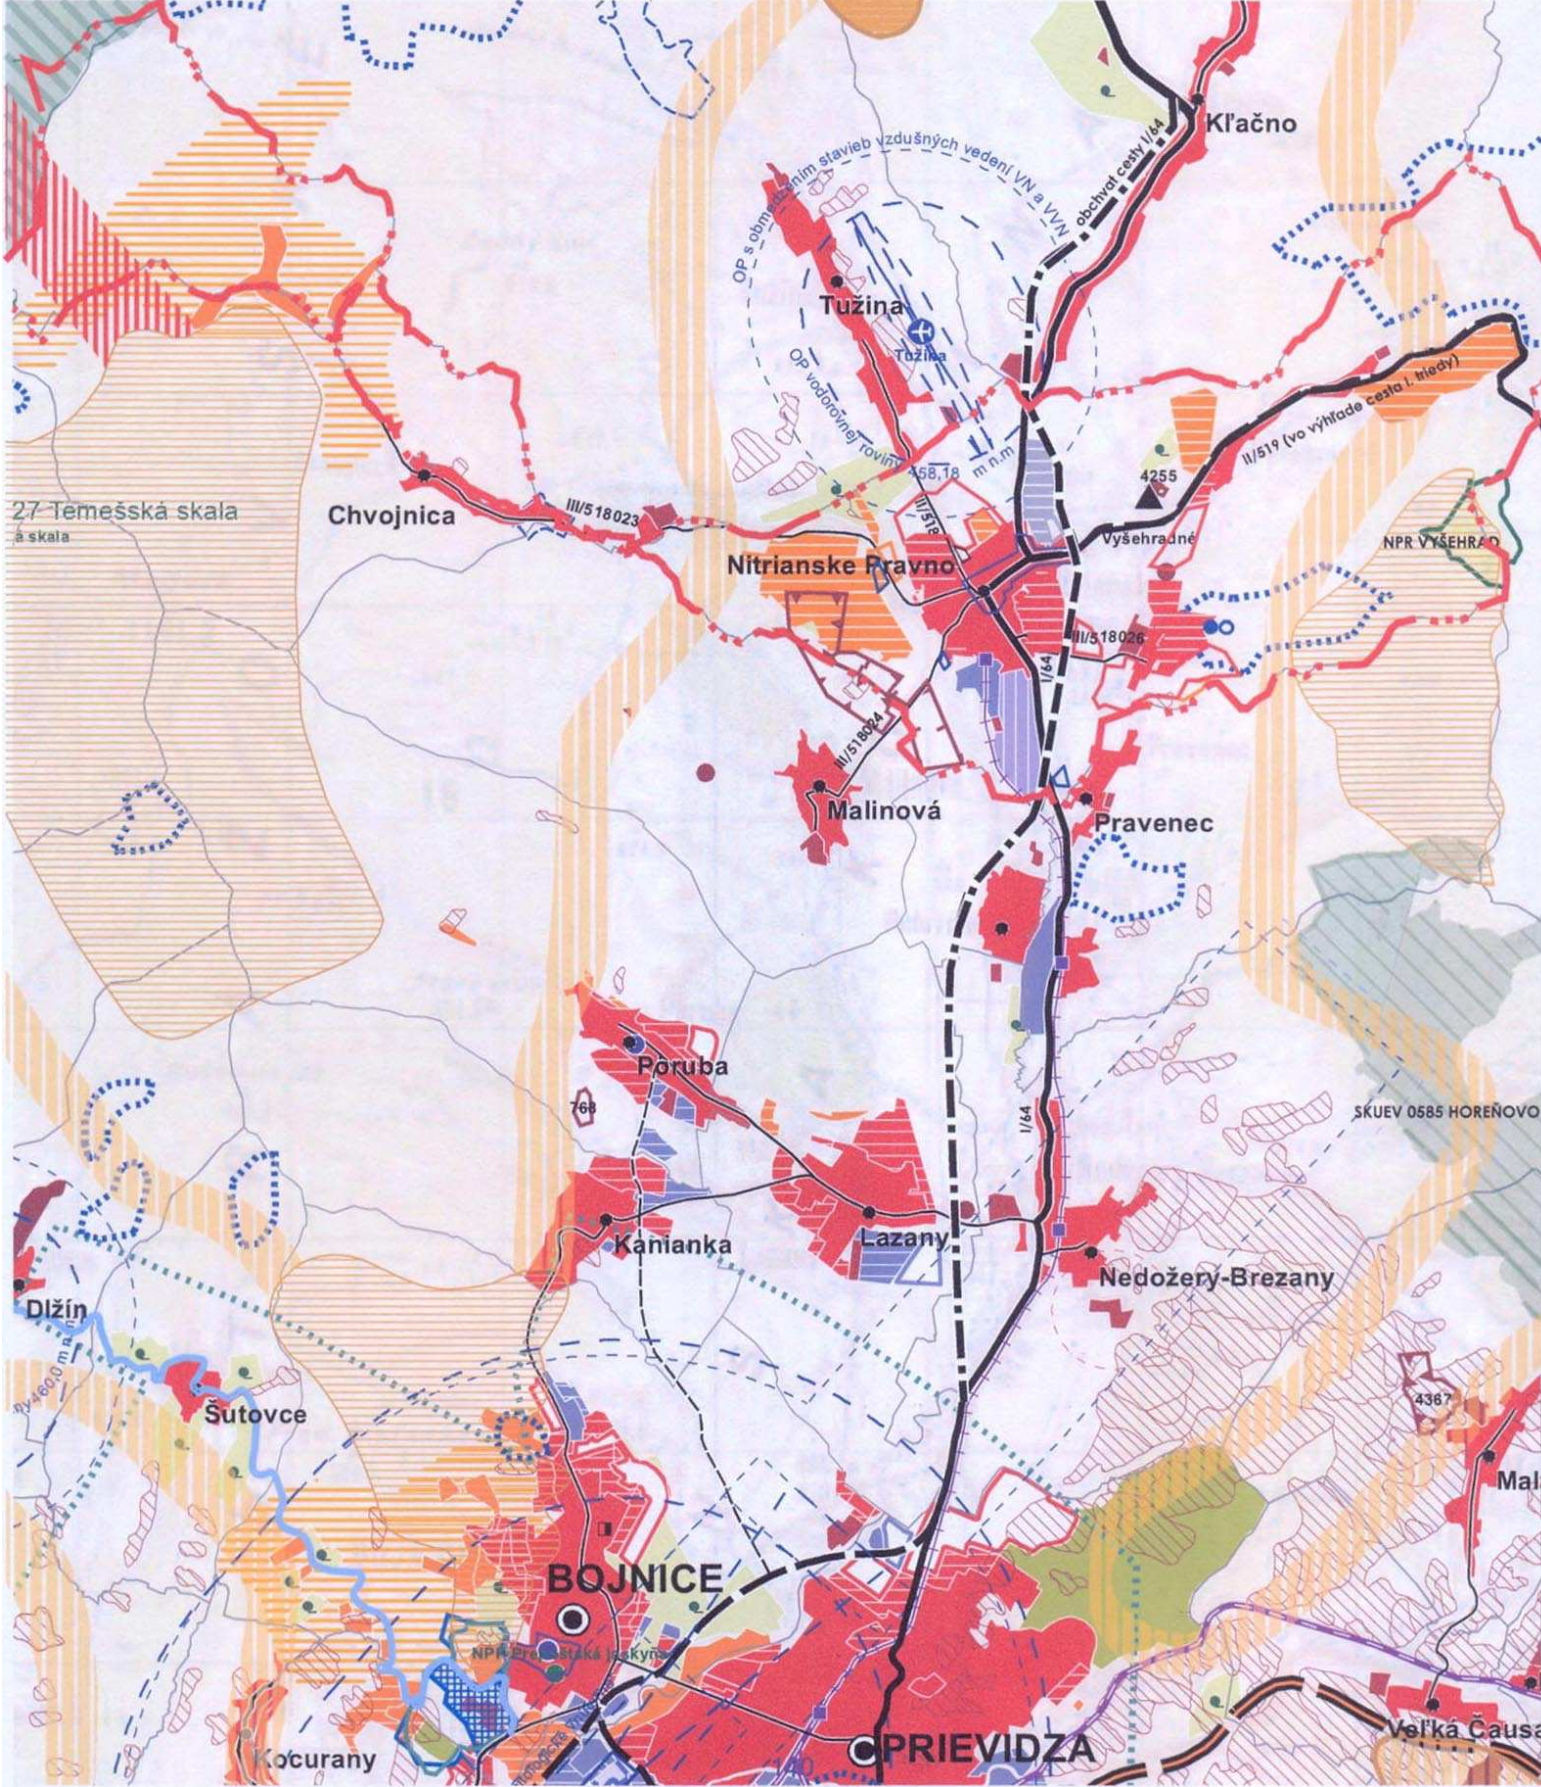

- kataster obce Nitrianske Pravno**
- plochy obytné
 - stav
 - návrh
 - výhľad
 - plochy poľnohospodárskej výroby
 - stav
 - plochy priemyselnej výroby, skladov
 - stav
 - návrh
 - výhľad
 - priemyselné parky
 - regionálneho významu - návrh
- plochy rekreácie, cestovného ruchu a športu**
- stav
 - návrh
 - rekreačné priestory - stav
 - rekreačná zeleň
 - lesopark - stav
 - špeciálne kultúry
 - ovocné sady, záhrady, vinice, chmeľnice
 - biocentrum regionálneho významu
 - biokoridor nadregionálneho významu
 - biokoridor regionálneho významu
- plochy kúpeľných zariadení**
- plochy kúpeľných zariadení - stav
 - hranica kúpeľného územia - stav
 - pamiatkové územia
 - mestská pamiatková rezervácia (MPR) - stav
 - pamiatková zóna (PZ) - stav
 - PHO zdrojov pitných vôd
 - ochranné pásma prírodných liečivých zdrojov a prírodných minerálnych zdrojov
 - I. stupeň
 - II. stupeň
 - železničné trate
 - nadregionálne
 - regionálne
- rýchlostné cesty**
- cesty I. triedy
 - stav
 - návrh
 - cesty II. triedy
 - stav
 - návrh
 - cesty III. triedy
 - stav
 - návrh
 - ochranné pásma letísk
 - so zákazom stavieb
 - s výškovým obmedzením
 - ostatné
 - Turčianska cyklomagistála
- maloplošné chránené územia**
- NATURA 2000
 - územie európskeho významu (ÚEV)
 - mokrade regionálneho a národného významu
 - dobývacie priestory (DP)
 - razené ložiská
 - ložiská nevyhradených nerastov (LNN)
 - zozbúvané územia
 - ložiská rašelin
- elektrické vedenia**
- stav
 - plynovody VTL
 - stav
 - návrh
 - kanalizácie
 - stav
 - návrh
- vodný zdroj**
- využívaný/návrh
 - stav/návrh
 - vodovody
 - stav
 - návrh
 - diaľkovody
 - stav
 - návrh
 - čistiarne odpadových vôd (ČOV)
 - stav/návrh
- skládka odpadov**
- stav
 - návrh
- spalovňa odpadov**
- stav
 - návrh

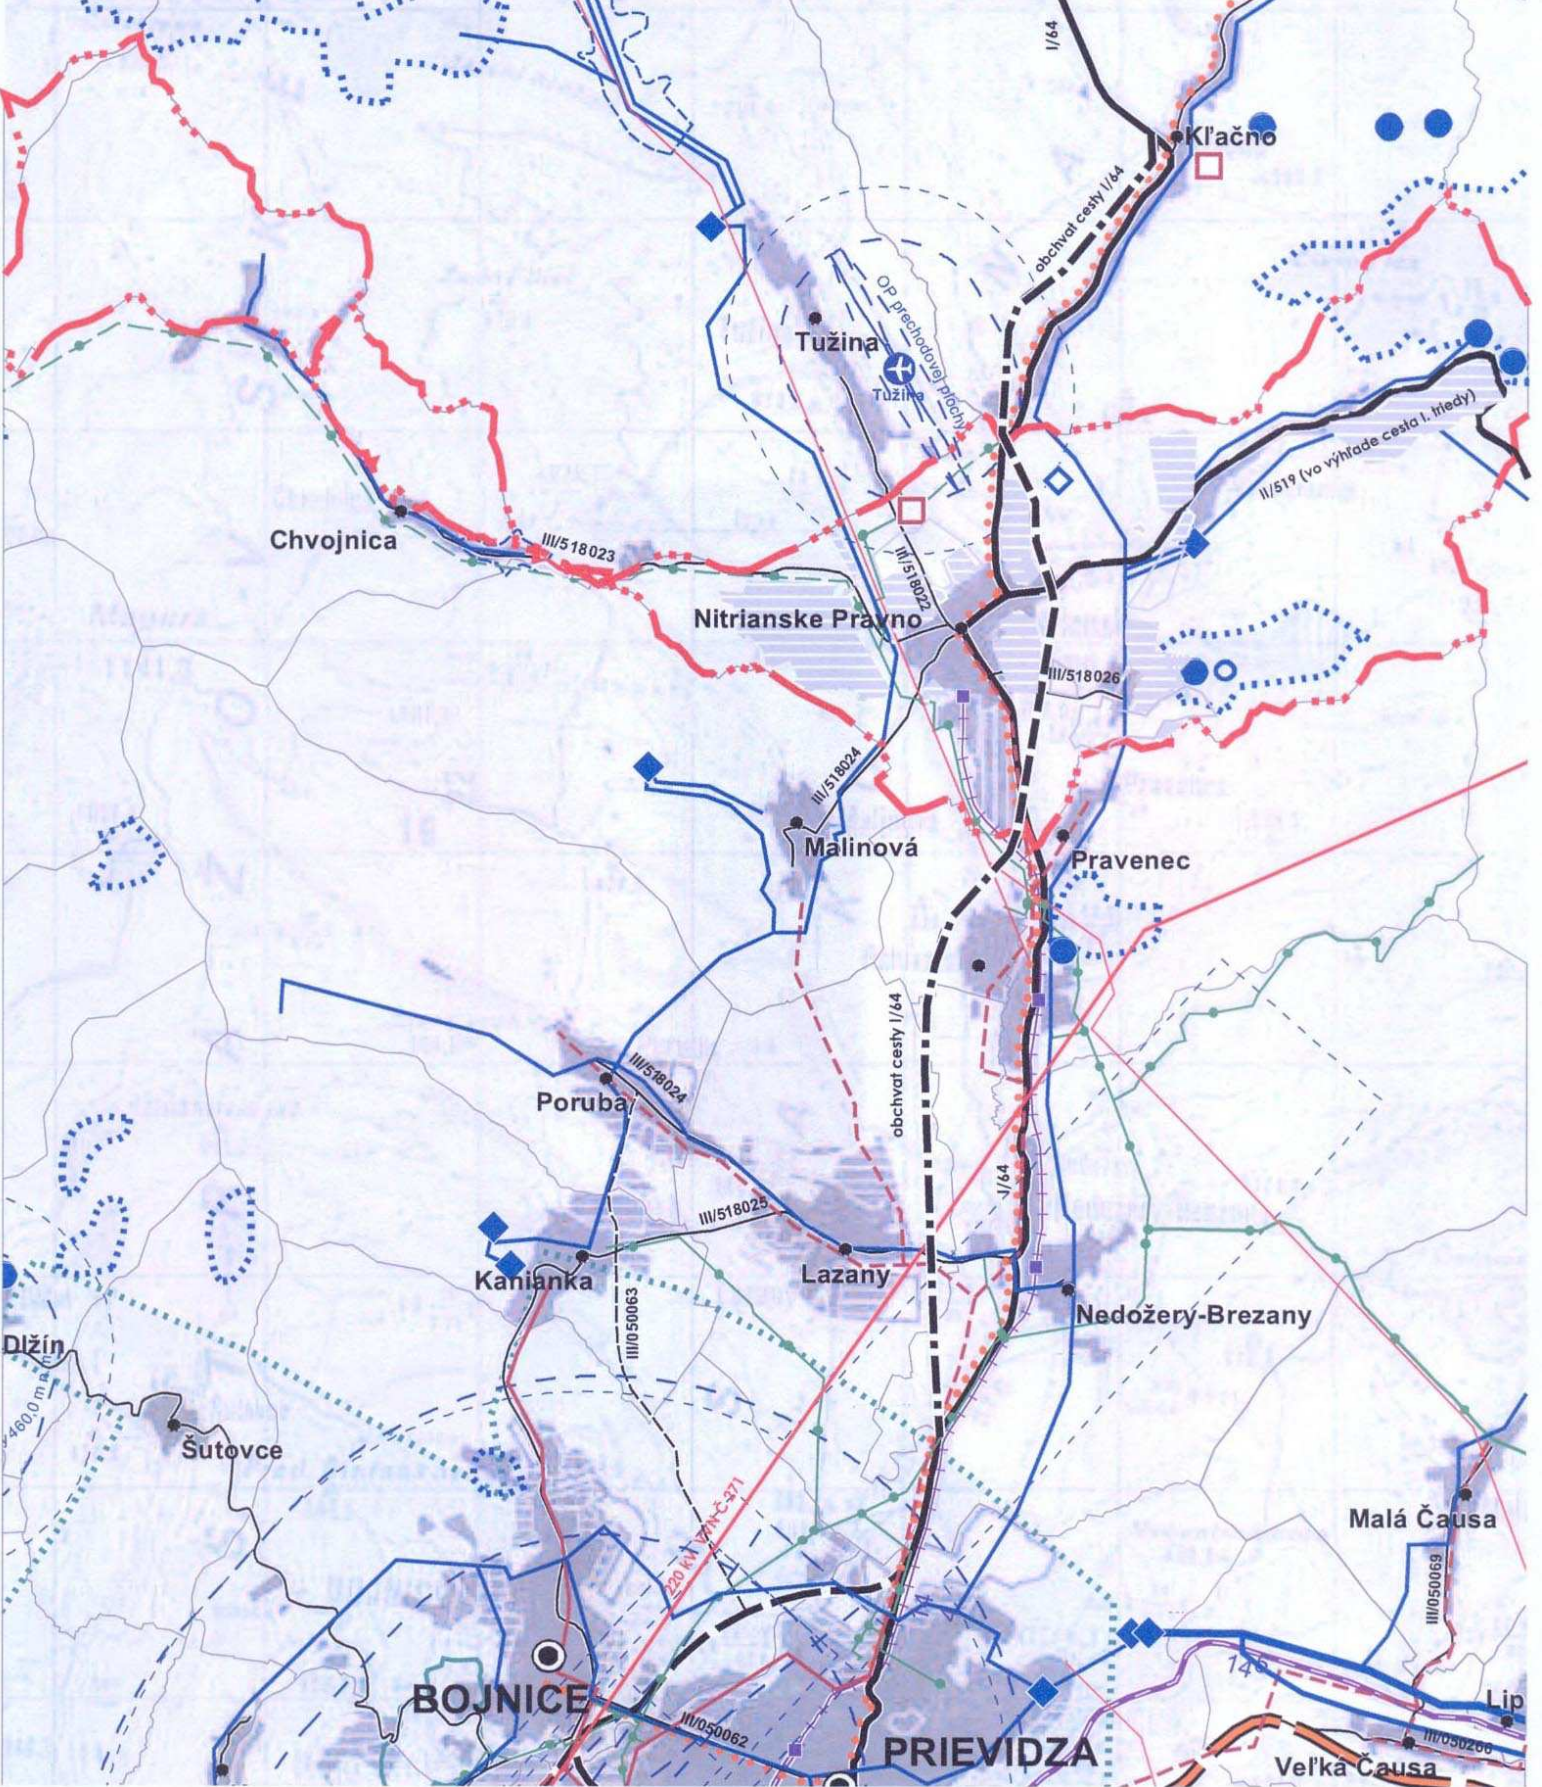

- SCHVALOVACIA DOLOŽKA**
- SCHVAĽOVACÍ ORGÁN: OZ NITRIANSKE PRAVNO
- ČÍSLO UZNESENIA: 1/2012
- DÁTUM SCHVAĽENIA: 09. 02. 2012
- ING. JOZEF BALČIRÁK, STAROSTA OBCE NITRIANSKE PRAVNO**
- MENO A PODPIS OPRAVNENEJ OSOBY: PEČIATKA
- ÚZEMNÝ PLÁN OBCE NITRIANSKE PRAVNO**
- MIERKA 1 : 100 000
- DÁTUM: FEBRUÁR 2012
- OBJEDNÁVATEĽ: OBEC NITRIANSKE PRAVNO
- SPRACOVATEĽ: ARCHITEKTONICKÝ ATÉLIER BP
- Bratislavská 110, 821 01 Piešťany, telefón/fax: 033 7628810, e-mail: aabp@aabp.sk
- 1 ŠIRŠIE VZŤAHY**