


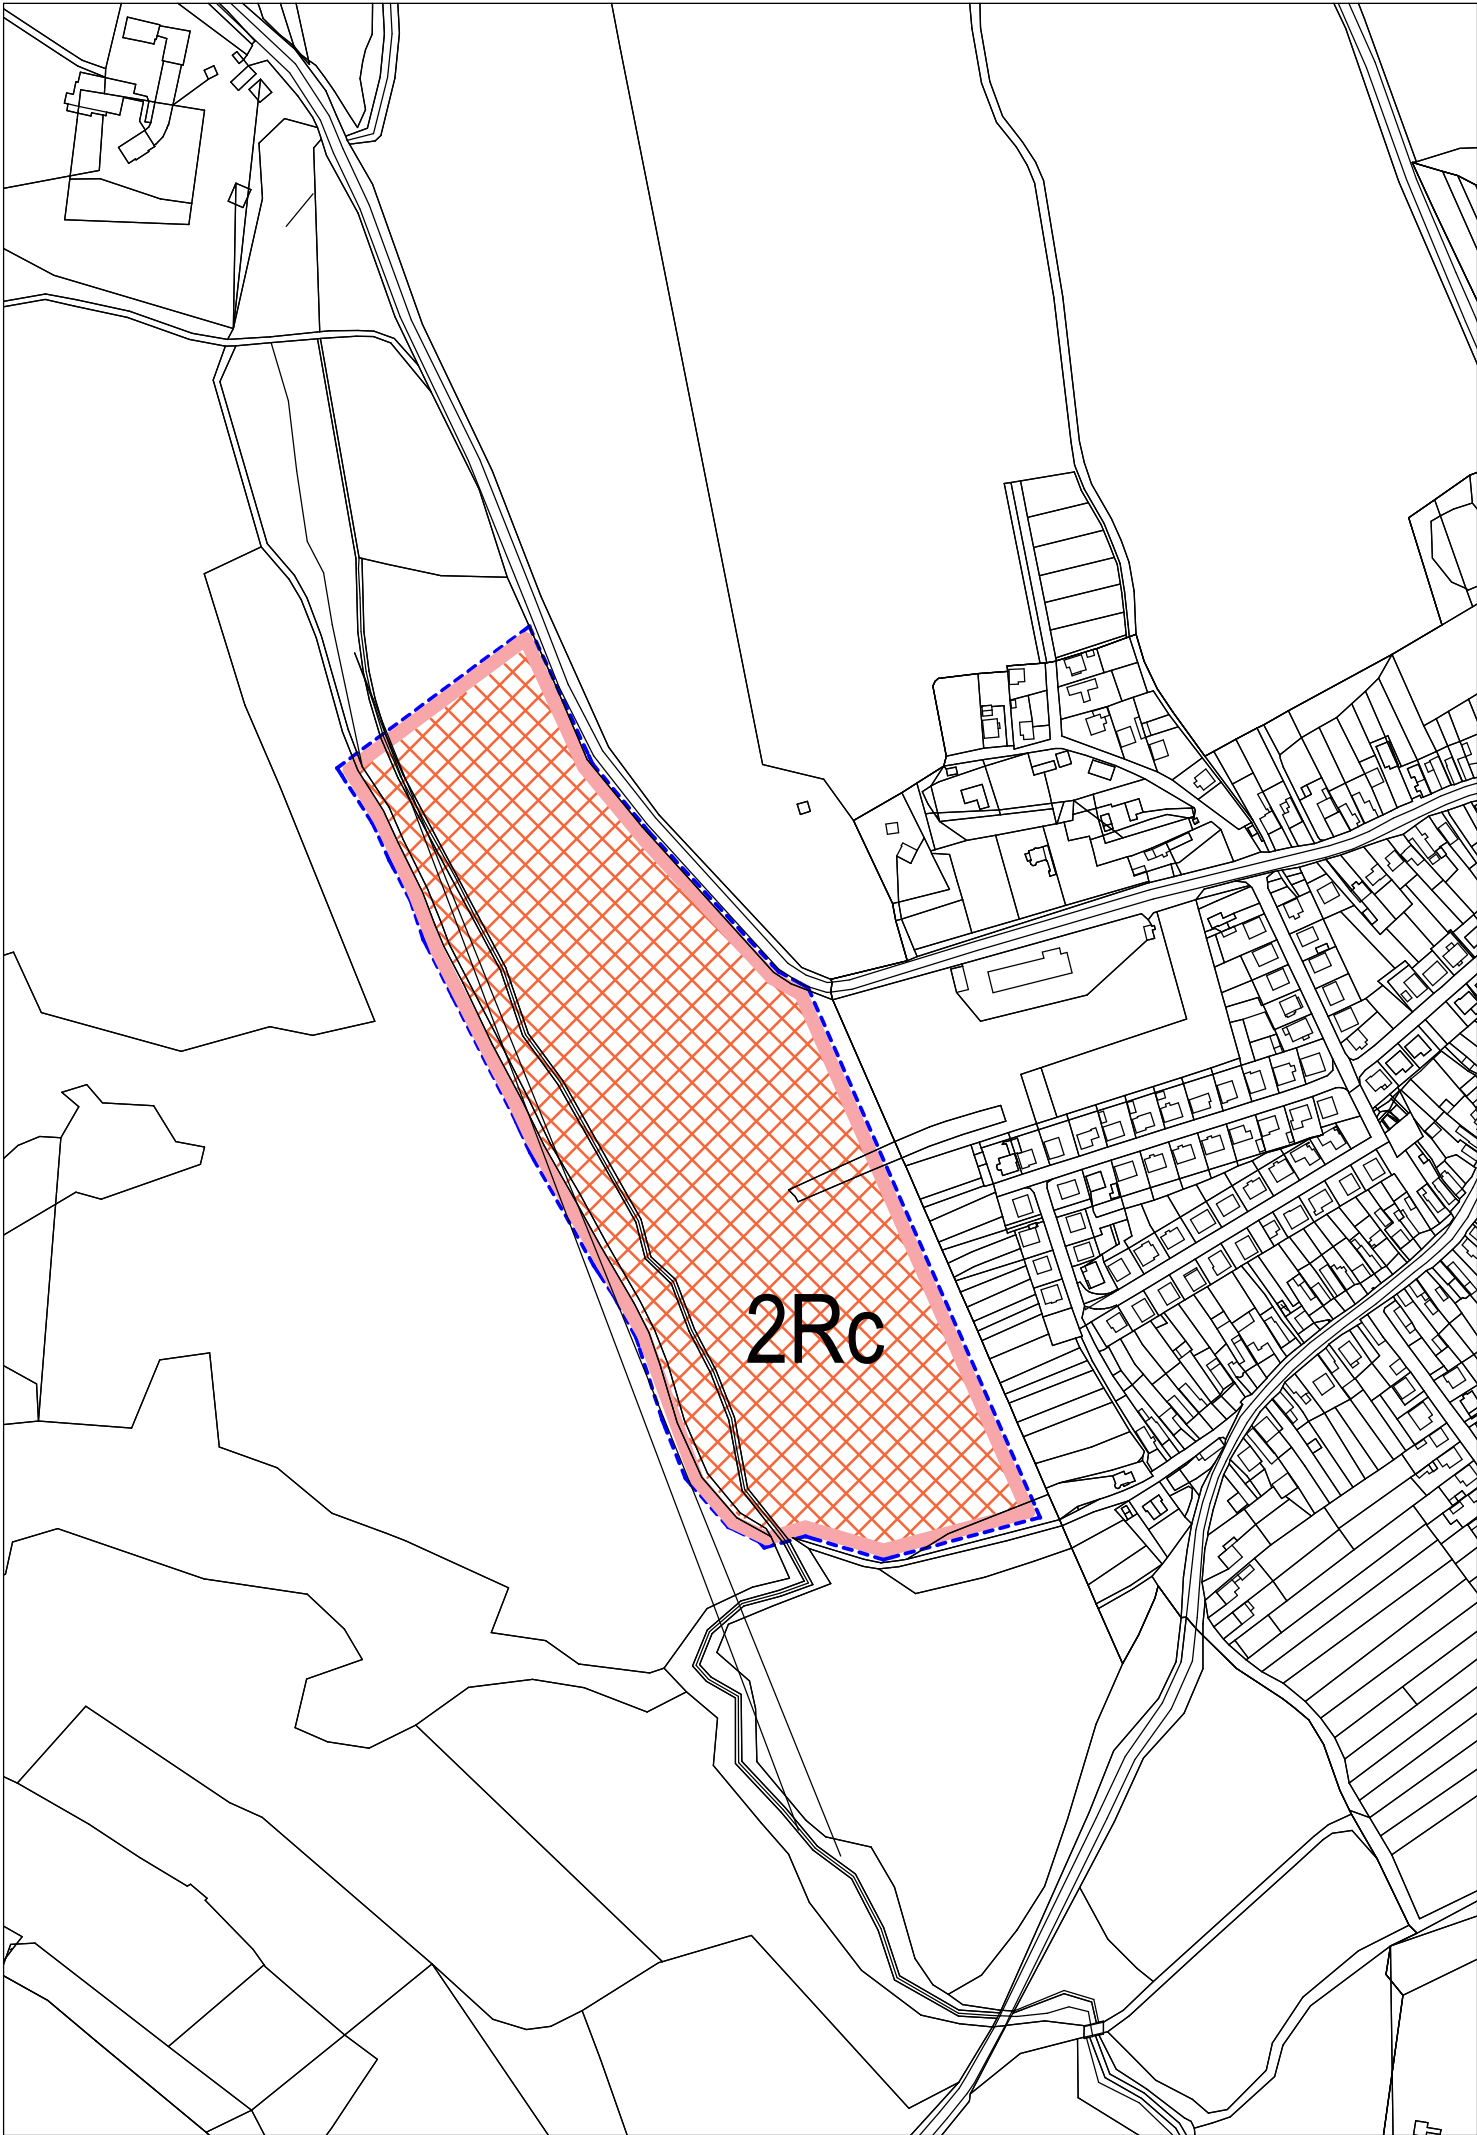

LEGENDA
STAV NÁVRH VÝHEAD

ABS 1B 9B
HRANICA ROZVOJOVÝCH LOKALIT
ZNAČENIE URBANISTICKÝCH LOKALIT

RE - REKREAČNÉ ÚZEMIA S PREVIAHOU PLOCH REKREAČIE

HRANICA RIEŠENÉHO ÚZEMIA ZMENAMI A DOPLNKAMI Č.1 ÚPN-O NITRIANSKE PRAVNO

ZODP. PROJEKTANT	ARCH. PROJEKTU	VYPRACOVAL	 IPP Partner Inovation Plan Partner IPP Partner s.r.o. Adresa: ul. Astrová 19, 971 01 Prievidza, tel./fax:+421 +046 5421 888	
Mgr. art. Roman Gatíal	Ing. arch. Daniel Vida	Ing. arch. Daniel Vida		
OBJEDNÁVATEĽ : OBEC NITRIANSKE PRAVNO				
ÚPN-O NITRIANSKE PRAVNO ZMENY A DOPLNKY č.1 – NÁVRH			FORMÁT :	2xA4
			DÁTUM :	04/2012
2. KOMPL. VÝKRES PRIESTOR. USPORIAD. A FUNKČ. VYUŽ. ÚZEMIA – NAVRHOVANÉ			STUPEŇ :	ZaD ÚPN-O
			MIERKA :	ČÍSLO VÝKR.:
			1 : 10.000	2B