


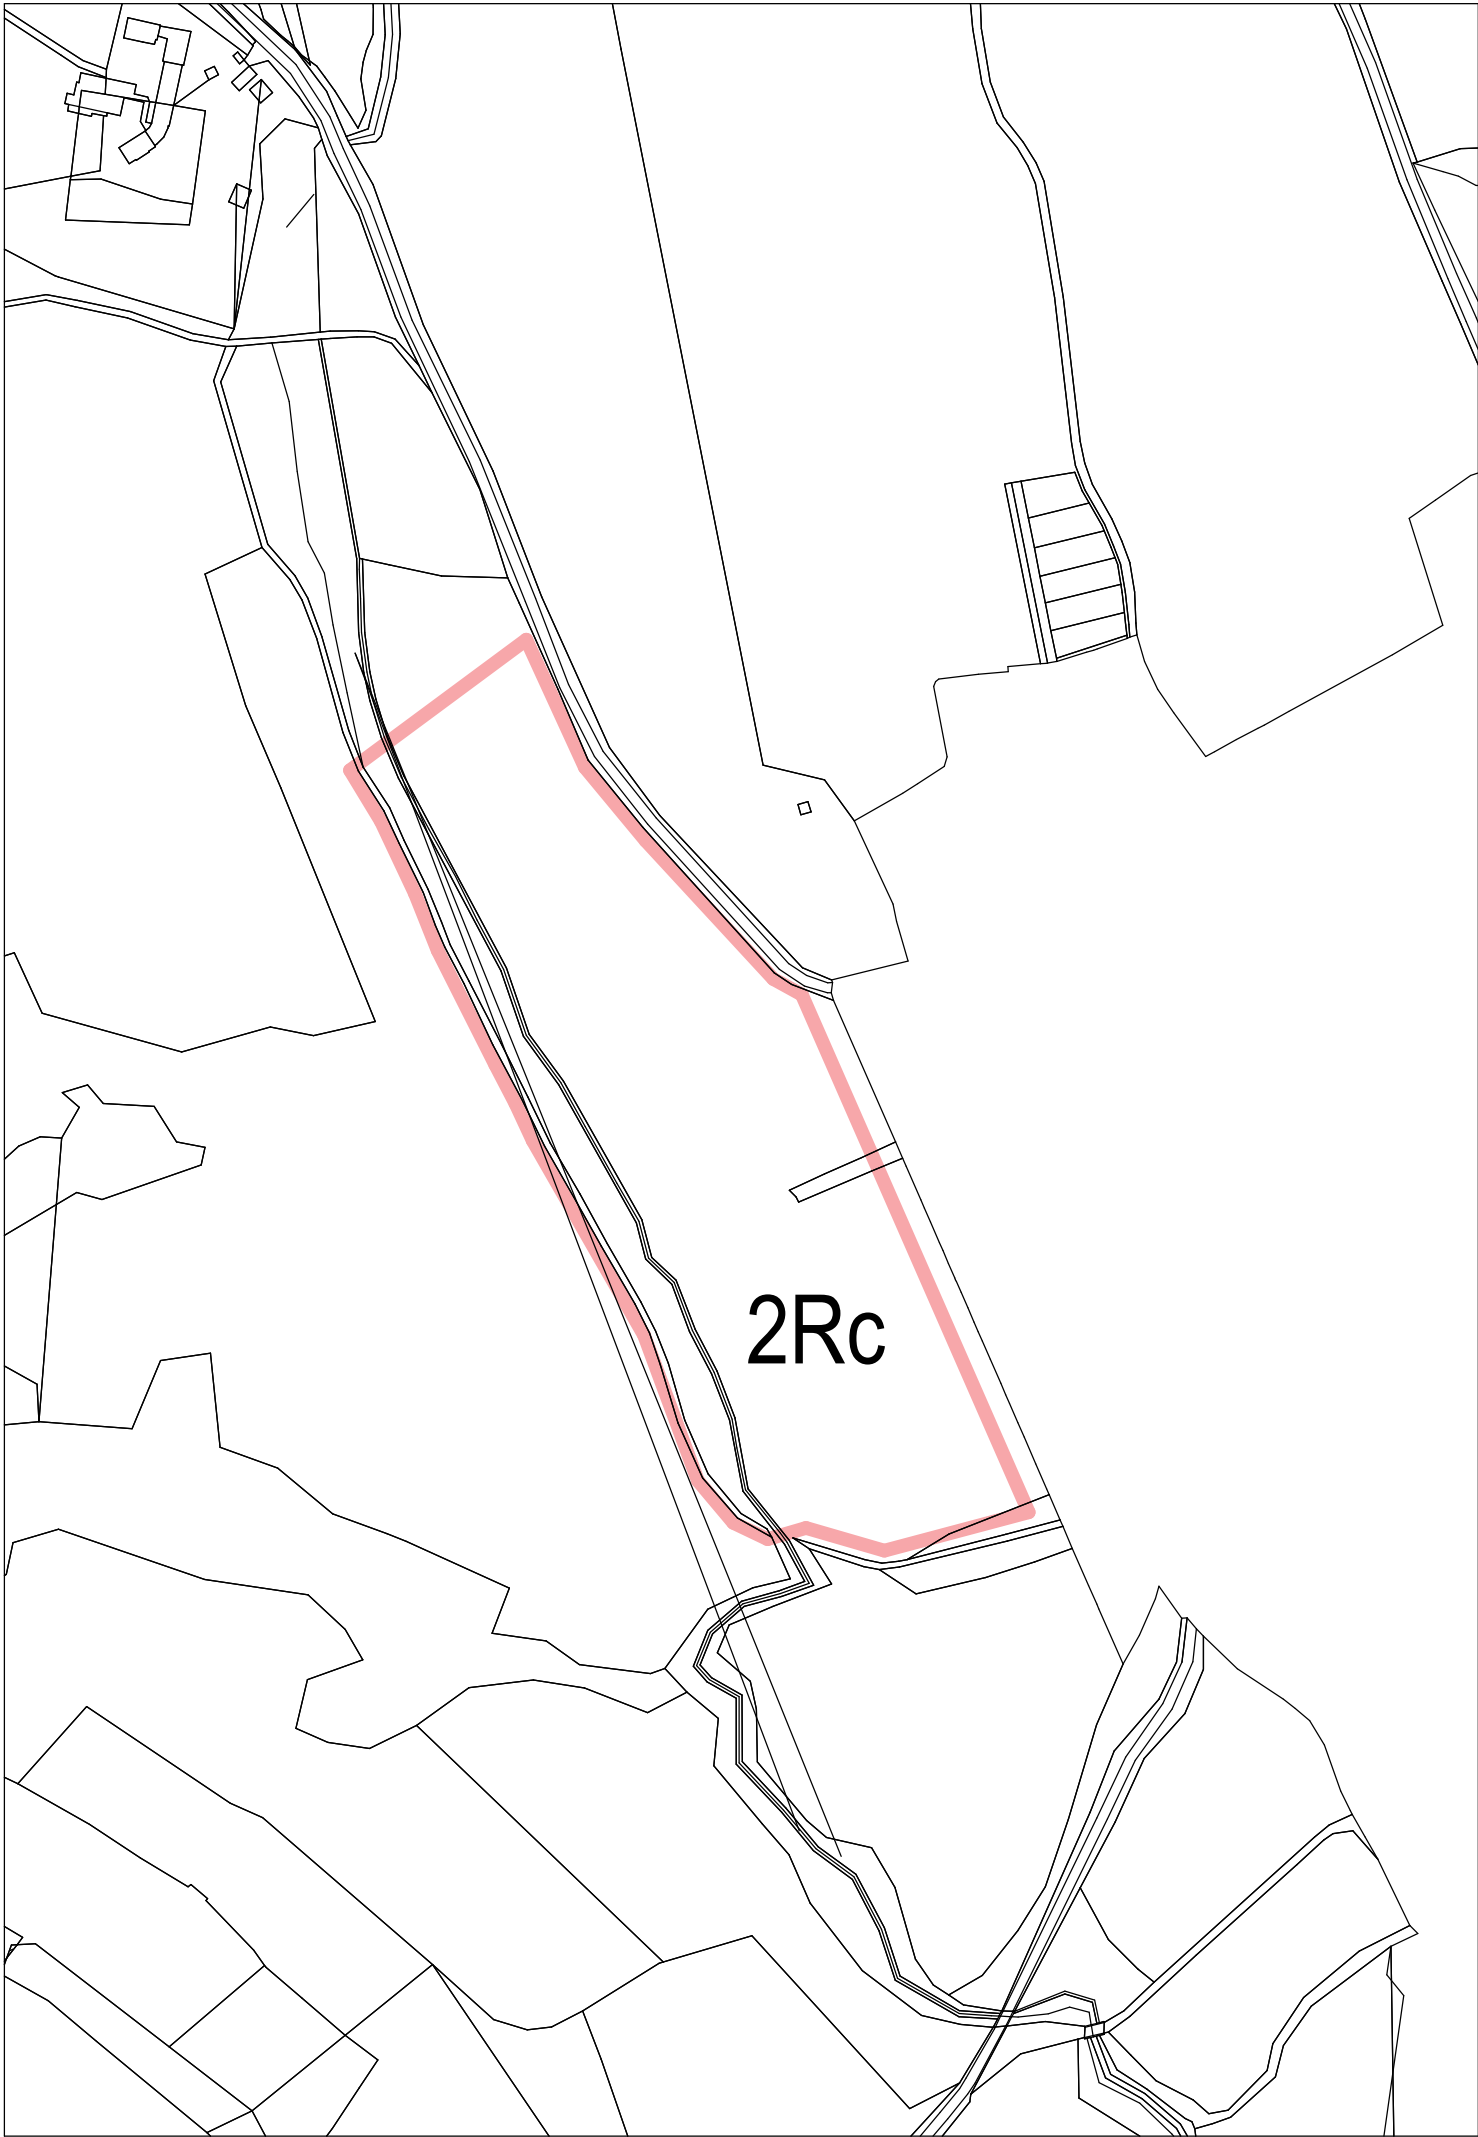

- HRANICA JESTVUJÚCICH URBANISTICKÝCH LOKALÍT
- HRANICA NAVRHOVANÝCH URBANISTICKÝCH LOKALÍT
- K

NAVRHOVANÉ KOMUNIKÁCIE

ZODP. PROJEKTANT	ARCH. PROJEKTU	VYPRACOVAL	IPP Partner Inovation Plan Partner IPP Partner s.r.o. Adresa: ul. Astrová 19, 971 01 Prievidza, tel./fax:+421 +046 5421 888
Mgr. art. Roman Gatíal	Ing. arch. Daniel Vida	Ing. arch. Daniel Vida	
OBJEDNÁVATEĽ : OBEC NITRIANSKE PRAVNO			
ÚPN-0 NITRIANSKE PRAVNO ZMENY A DOPLNKY č.1 - NÁVRH			
SCHÉMA URBANISTICKÝCH LOKALÍT - NAVRHOVANÉ			
			FORMÁT : 2xA4
			DÁTUM : 04/2012
			STUPEŇ : ZaD ÚPN-0
			MIERKA : ČÍSLO VÝKR.:
			- -