


NITRIANSKE PRAVNO

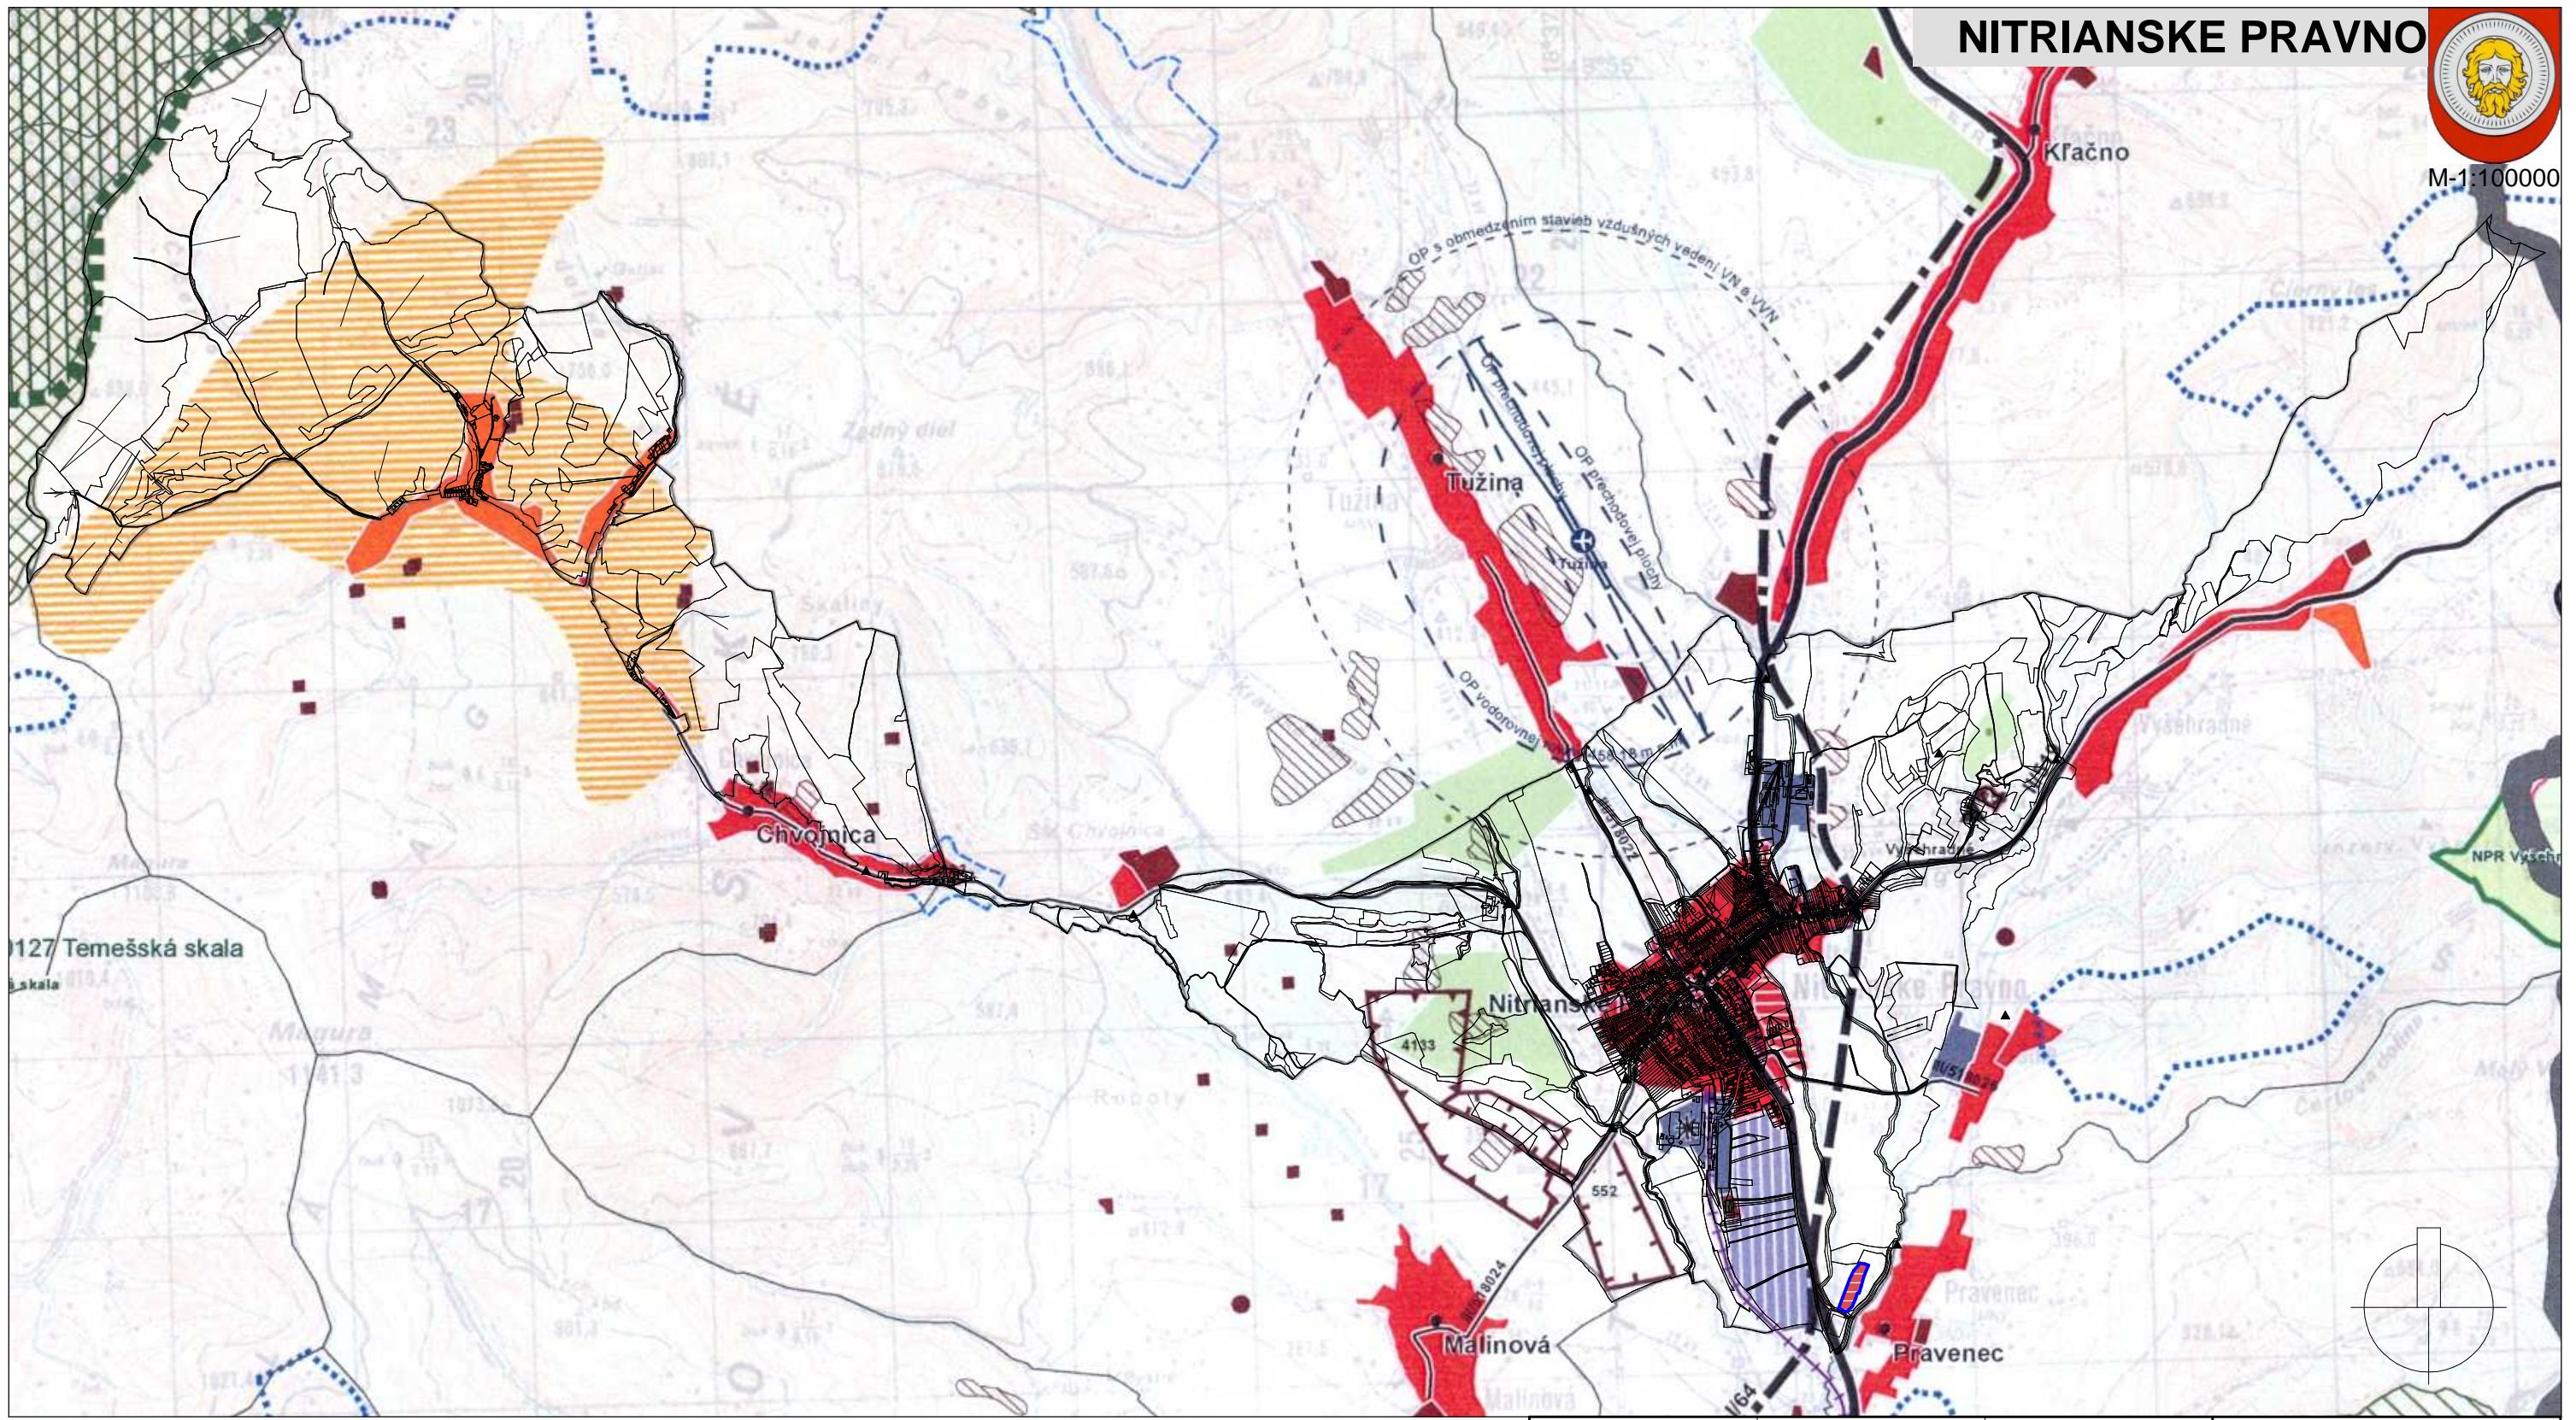

M-1:100000



ZODP. PROJEKTANT	ARCH. PROJEKTU	VYPRACOVAL	 IPP Partner Innovation Plan Partner IPP Partner s.r.o. Adresa: ul. Astrávová 19, 971 01 Prievidza, tel./fax:+421 +046 5421 888
Mgr. art. Roman Gatial	Ing. arch. Daniel Vida	Ing. arch. Daniel Vida	
OBJEDNÁVATEĽ : OBEC NITRIANSKE PRAVNO			
ÚPN-0 NITRIANSKE PRAVNO ZMENY A DOPLNKY č.2 - NÁVRH			
1. ŠIRŠIE VZŤAHY NAVRHOVANÉ			
FORMÁT :	2xA4		
DÁTUM :	06/2012		
STUPEŇ :	ZaD ÚPN-0		
MIERKA :	ČÍSLO VÝKR.:		
1 : 50.000	1		

ÚPN-0 NITRIANSKE PRAVNO ZMENY A DOPLNKY č.2 - NÁVRH

1. ŠIRŠIE VZŤAHY NAVRHOVANÉ