


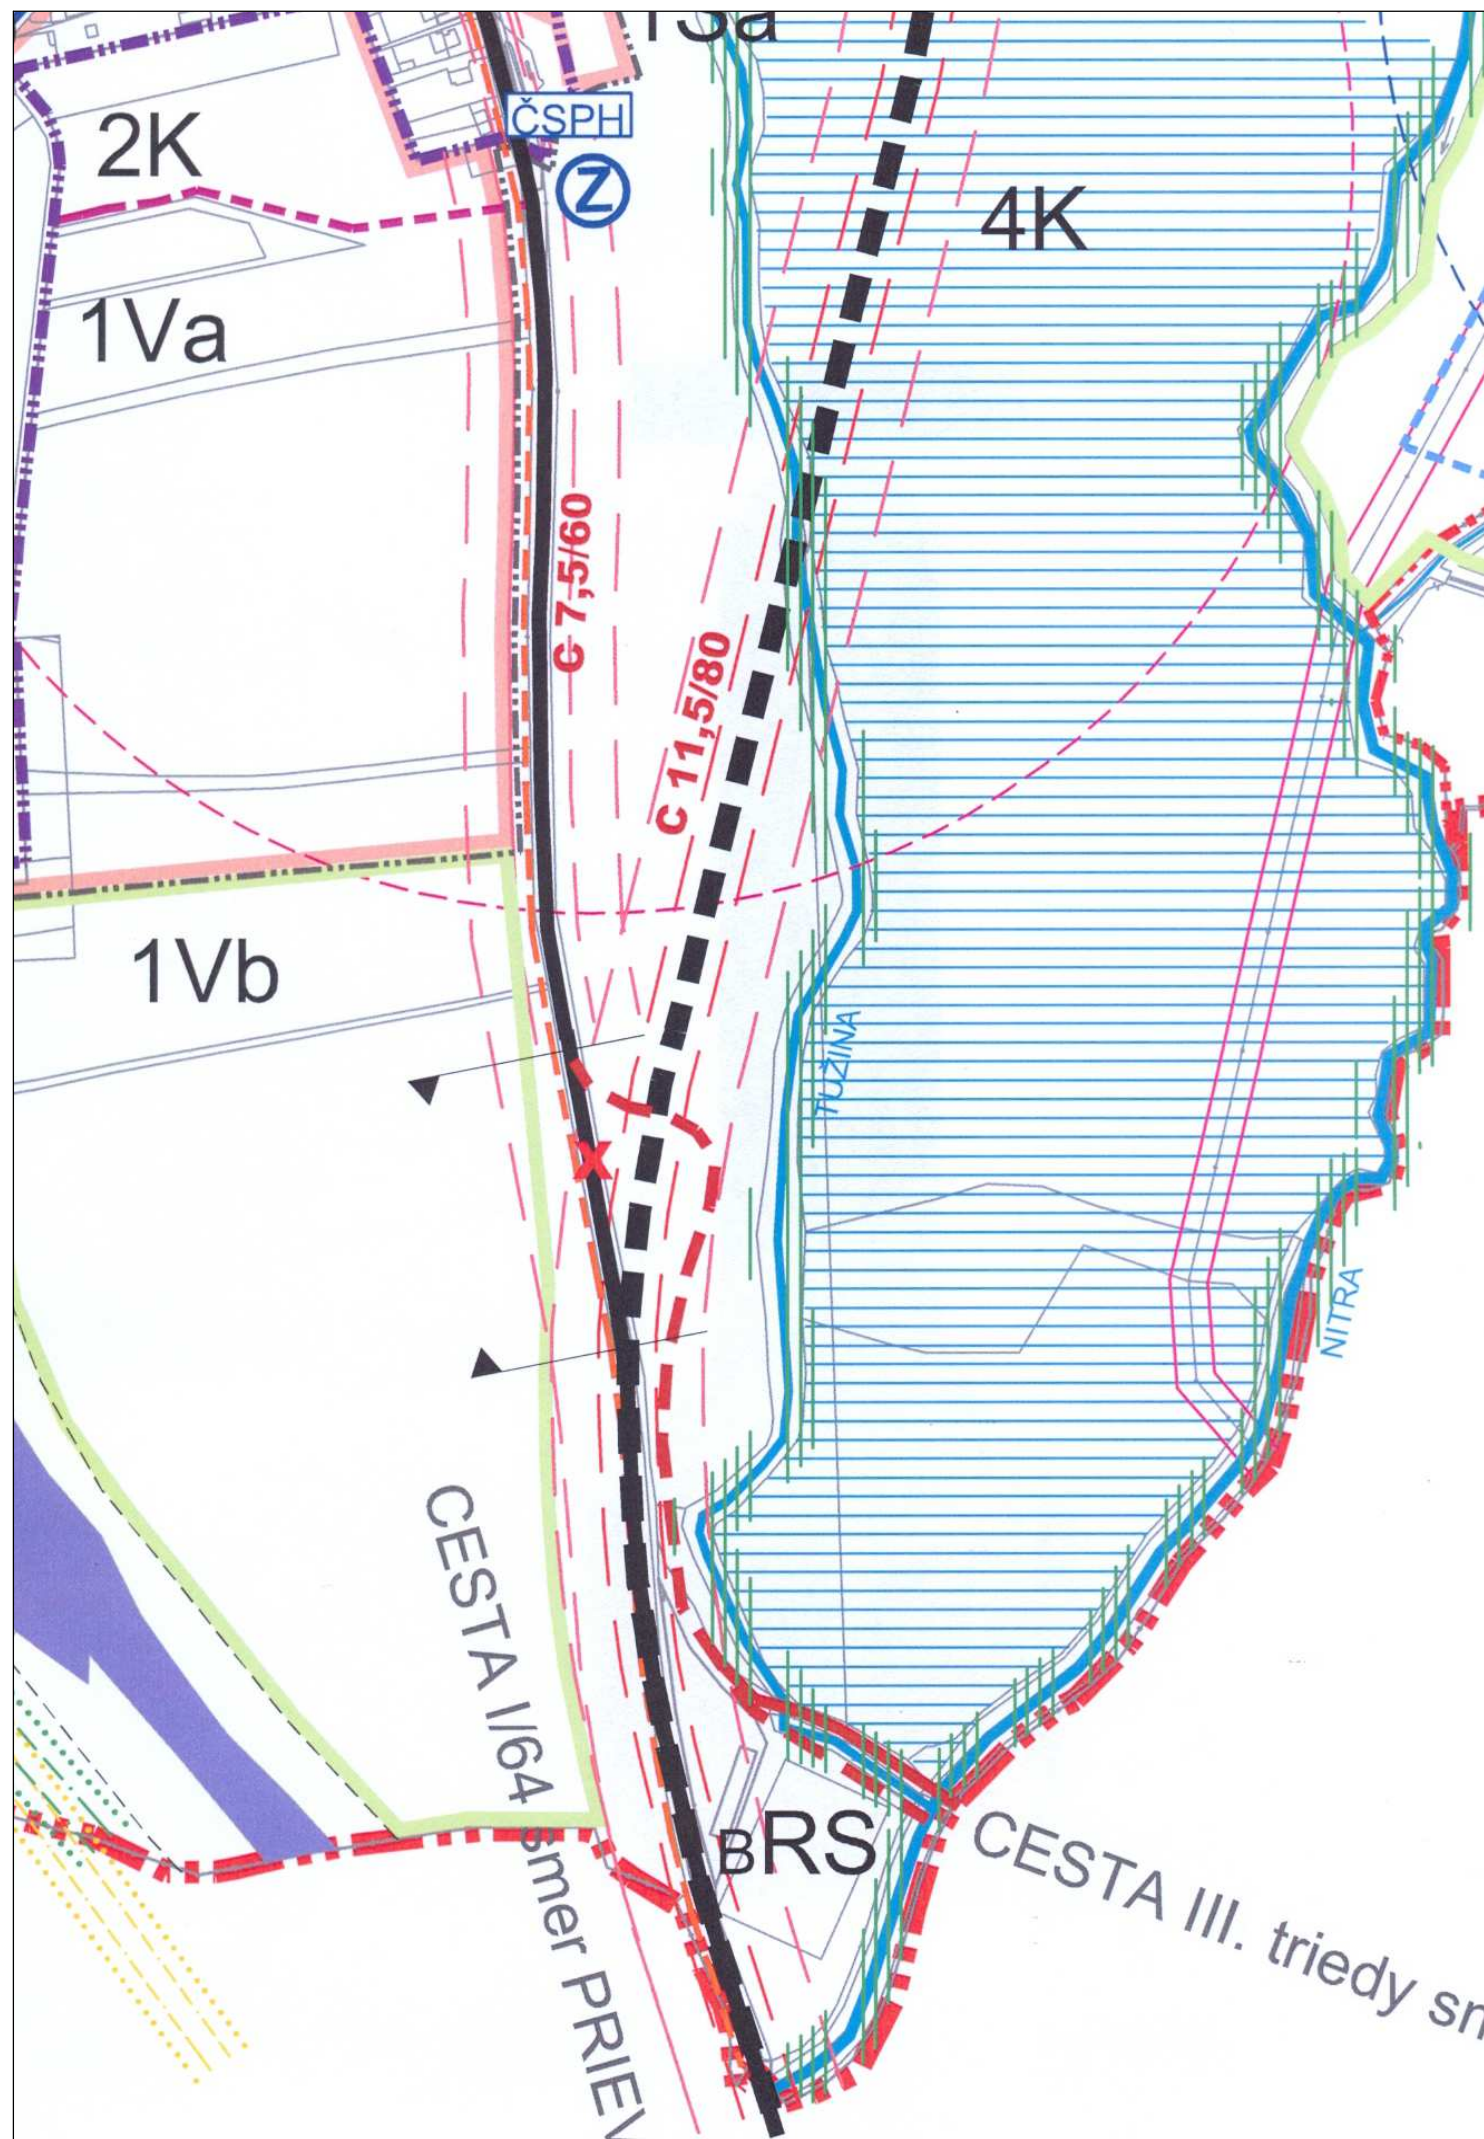

LEGENDA		
STAV	NAVRH	VÝHĽAD
		HRANICA KATASTRA OBCE
		HRANICA KATASTRÁLNYCH ČASTÍ OBCE
		HRANICA INTRAVILÁNU OBCE
		HRANICA ZASTAVANÉHO ÚZEMIA
		HRANICA ROZVOJOVÝCH LOKALÍT
ABS	1B	3R
	2L	
	2Z	
		HRANICA A ČÍSLA PŮCH PREVEDENÝCH Z PPF DO PPF
		HRANICA A ČÍSLA PŮCH PREVEDENÝCH Z PPF DO PPF PO ROKU 2016
		VOJNÉ PLOCHY A TORY
		NPR VÝŠEHRAD
		BIOKORIDOR NADREGIONÁLNY
		BIOKORIDOR REGIONÁLNY
		BIOKORIDOR LOKÁLNY
		BIOCENTRUM REGIONÁLNEHO VÝZNAMU
		MOKŠADE LOKÁLNEHO VÝZNAMU
		PLOCHY ODVOZOVANIA
		HRANICA PAMIATKOVEJ ZÓNY
		PAMIATKOVO CHRÁNENÉ OBJEKTY
		PLOCHA ŽELEZNICE
		CESTA I. TRIEDY I/64
		CESTA I/64 navrhovaná prekatégorizovať na cestu III. triedy po dobudovaní obchvatu
		CESTA I/64 navrhovaná na zrušenie po dobudovaní obchvatu
		CESTA II. TRIEDY
		CESTA III. TRIEDY
		OBSLUŽNÉ KOMUNIKÁCIE MIESTNE C2
		OBSLUŽNÉ KOMUNIKÁCIE MIESTNE C3
		UPOKOJENÉ KOMUNIKÁCIE D1
		ÚČELOVÉ KOMUNIKÁCIE MO 7.2/30
		POĽNÉ CESTY SPEVNENÉ, NESPEVNENÉ A LESNÉ
		CYKLOMAGISTRÁLA
		CHODNÍK PRE PEŠÍCH A CYKLOTRASA
		PLOCHY STÁTOCKEJ DOPRAVY-SÚVISLÉ PARKOVACIE PLOCHY
		PLOCHY DOPRAVNÝCH ZARIADENÍ (ČSPH)
		HRADNÁ DOPRAVA - ŽELEZNÍČNA STANICA
		HRADNÁ DOPRAVA - AUTOBUSOVÁ ZASTÁVKA
		IZOCHRONA ČASOVEJ DOSTUPNOSTI AUTOBUS. ZASTÁVK (400m)
		HRANICA OCHRANNEHO PÁSMO CIEST I., II., III. TRIEDY
		IZOFÓNA SOBR. KAT. ÚZEMIA III. NOC R. 2035 (NAJNEPRIAZNIVEJŠÍ STAV)
		OP LETISKÁ TUŽNA
		HRANICA OCHRANNEHO PÁSMO ŽELEZNICE
		VOVNÝ ZDROJ / VODOJEM
		OCHRANNÉ PÁSMO VODNÝCH ZDROJOV I. STUPŇA
		OCHRANNÉ PÁSMO VODNÝCH ZDROJOV II. STUPŇA
		HRANICA OCHRANNEHO PÁSMO ELEKTRO
		HRANICA OCHRANNEHO PÁSMO PLYNOVODU
		HRANICA BEZPEČNOSTNÉHO PÁSMO PLYNOVODU
		SKLÁDKA TKO, SEPAROVANÝ ZBER, BIOODPAD

POZNÁMKA:
NAVRHOVANÉ TRASY OBSLUŽNÝCH, UPOKOJENÝCH A ÚČELOVÝCH KOMUNIKÁCIÍ V NAVRHOVANÝCH A VÝHĽADOVÝCH LOKALITÁCH SÚ SMERNÉ (INFORMATÍVNE), JE NUTNÉ PODROBNEJŠIE RIEŠENIE V NÁVÄZNYH STUPŇOCH ÚPD

LEGENDA FUNKČNÉHO ČLENENIA

- obytné územia a zmiešané obytné územia. Definícia a charakteristika obytného územia je v kapitole B.g.1 textovej časti. Ide o územia:
 - B - obytné územie s prevahou plôch bývania
 - BS - zmiešané obytné územie (bývanie, vybavenosť, služby) s prevahou plôch bývania
 - BR - zmiešané obytné územie (bývanie, rekreácia, služby) s prevahou plôch bývania
 - S - obytné územie s prevahou plôch občianskej vybavenosti
- výrobné územia. Definícia a charakteristika výrobných území je v kapitole B.g.2 textovej časti. Ide o územia:
 - V - výroba (včítane poľnohospodárskych dvorov) a výrobné služby
 - VS - výrobné služby
- rekreačné územia. Definícia a charakteristika rekreačných území je v kapitole B.g.3 textovej časti. Ide o územia:
 - R - rekreačné územia s prevahou plôch rekreácie
 - RS - územia rekreácie a športu s prevahou športových plôch
 - K - navrhované komunikácie

ÚZEMNÝ PLÁN OBCE

NITRIANSKE PRAVNO

DÁTUM: JANUÁR 2012

OBJEDNÁVATEL:

OBEC NITRIANSKE PRAVNO

SPRACOVATEL:

ARCHITEKTONICKÝ ATELIÉR BP

Bratislavská 110, 9201 Piešťany, tel./fax: 033/7628810, e-mail: aabp@aabp.sk

3

VEREJNÉ DOPRAVNÉ VYBAVENIE

MIERKA 1 : 10 000

