


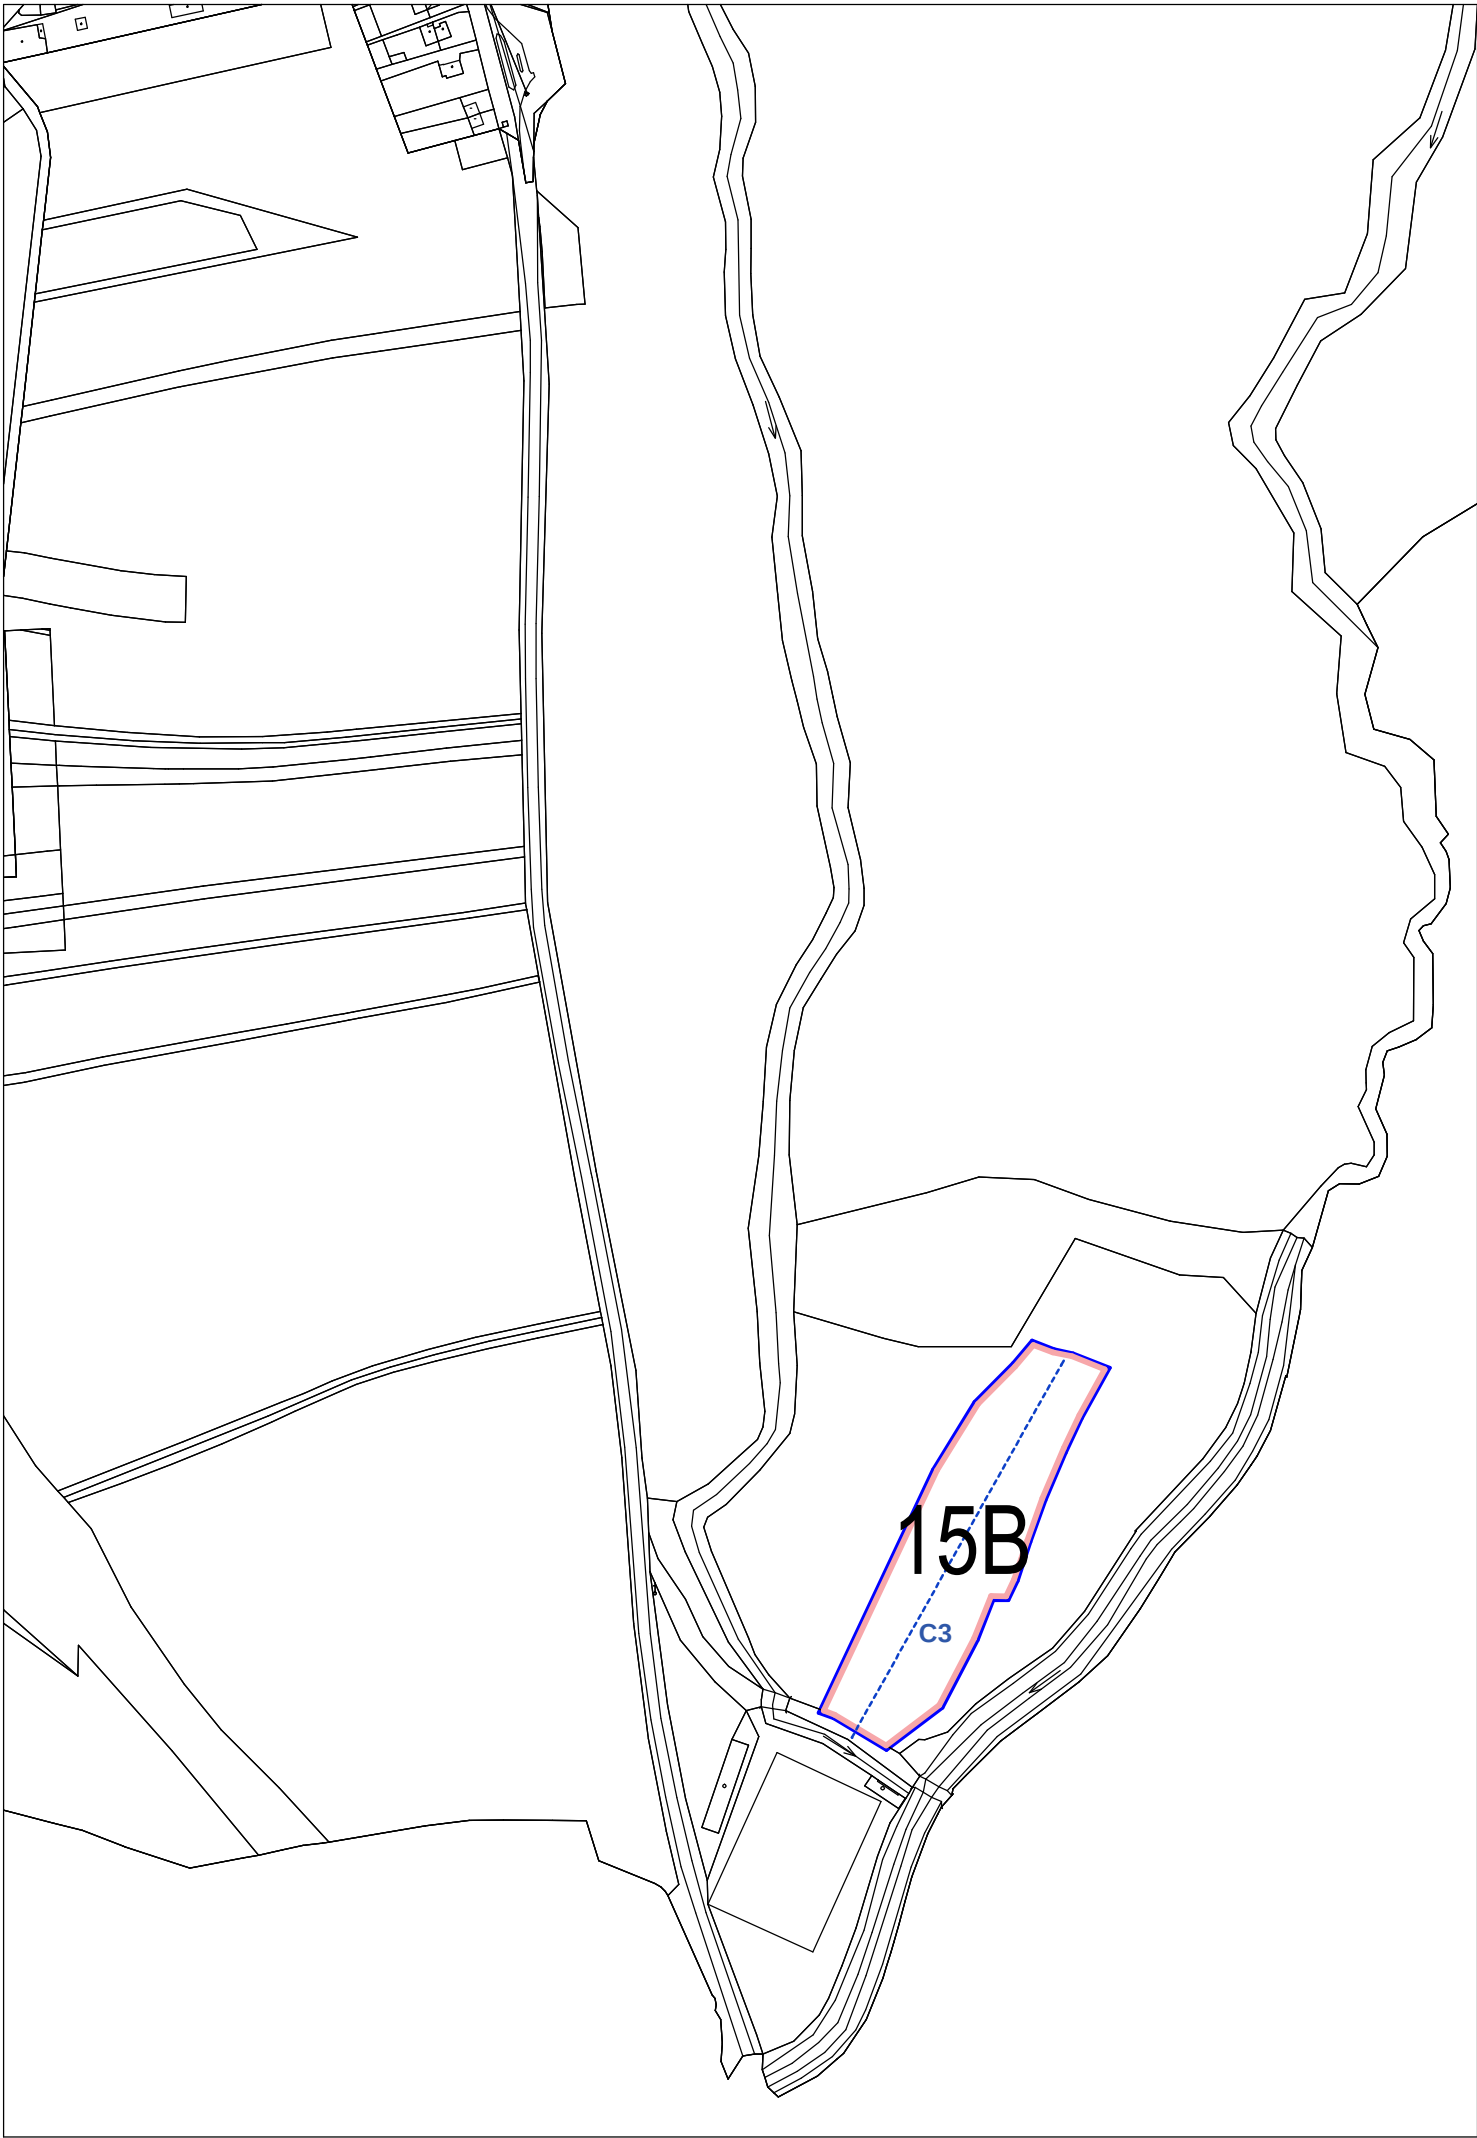

LEGENDA

STAVNÁVRHVÝHEAD

ABS1B9B

HRANICA ROZVOJOVÝCH LOKALÍT

ZNAČENIE URBANISTICKÝCH LOKALÍT

MIKROIDE LOKÁLNEHO VÝZNAMU

OBSLUŽNÉ KOMUNIKÁCIE C3

LEGENDA

ZaD č.2 ÚPN-0 Nitrianske Pravno

STAVNÁVRHVÝHEAD

HRANICA RIEŠENÉHO ÚZEMIA ZMENAMI A DOPLNKAMI č.2 ÚPN-0 NITR. PRAVNO

HYDROMELIORÁCIE SA V RIEŠENOM ÚZEMÍ NENACHÁDZAJÚ

STANOVISKO 08/2012 - HYDROMELIORÁCIE s.p., BRATISLAVA

ZODP. PROJEKTANT	ARCH. PROJEKTU	VYPRACOVAL	IPP Partner Inovation Plan Partner IPP Partner s.r.o. Adresa: ul. Astrová 19, 971 01 Prievidza, tel./fax:+421 +046 5421 888	
Mgr. art. Roman Gatial	Ing. arch. Daniel Vida	Ing. arch. Daniel Vida		
OBJEDNÁVATEĽ : OBEC NITRIANSKE PRAVNO			FORMÁT :	2xA4
ÚPN-0 NITRIANSKE PRAVNO ZMENY A DOPLNKY č.2 - NÁVRH			DÁTUM :	06/2012
			STUPEŇ :	ZaD ÚPN-0
3. VEREJNÉ DOPRAVNÉ VYBAVENIE - NAVRHOVANÉ			MIERKA :	ČÍSLO VÝKR.:
			1 : 10.000	3B