


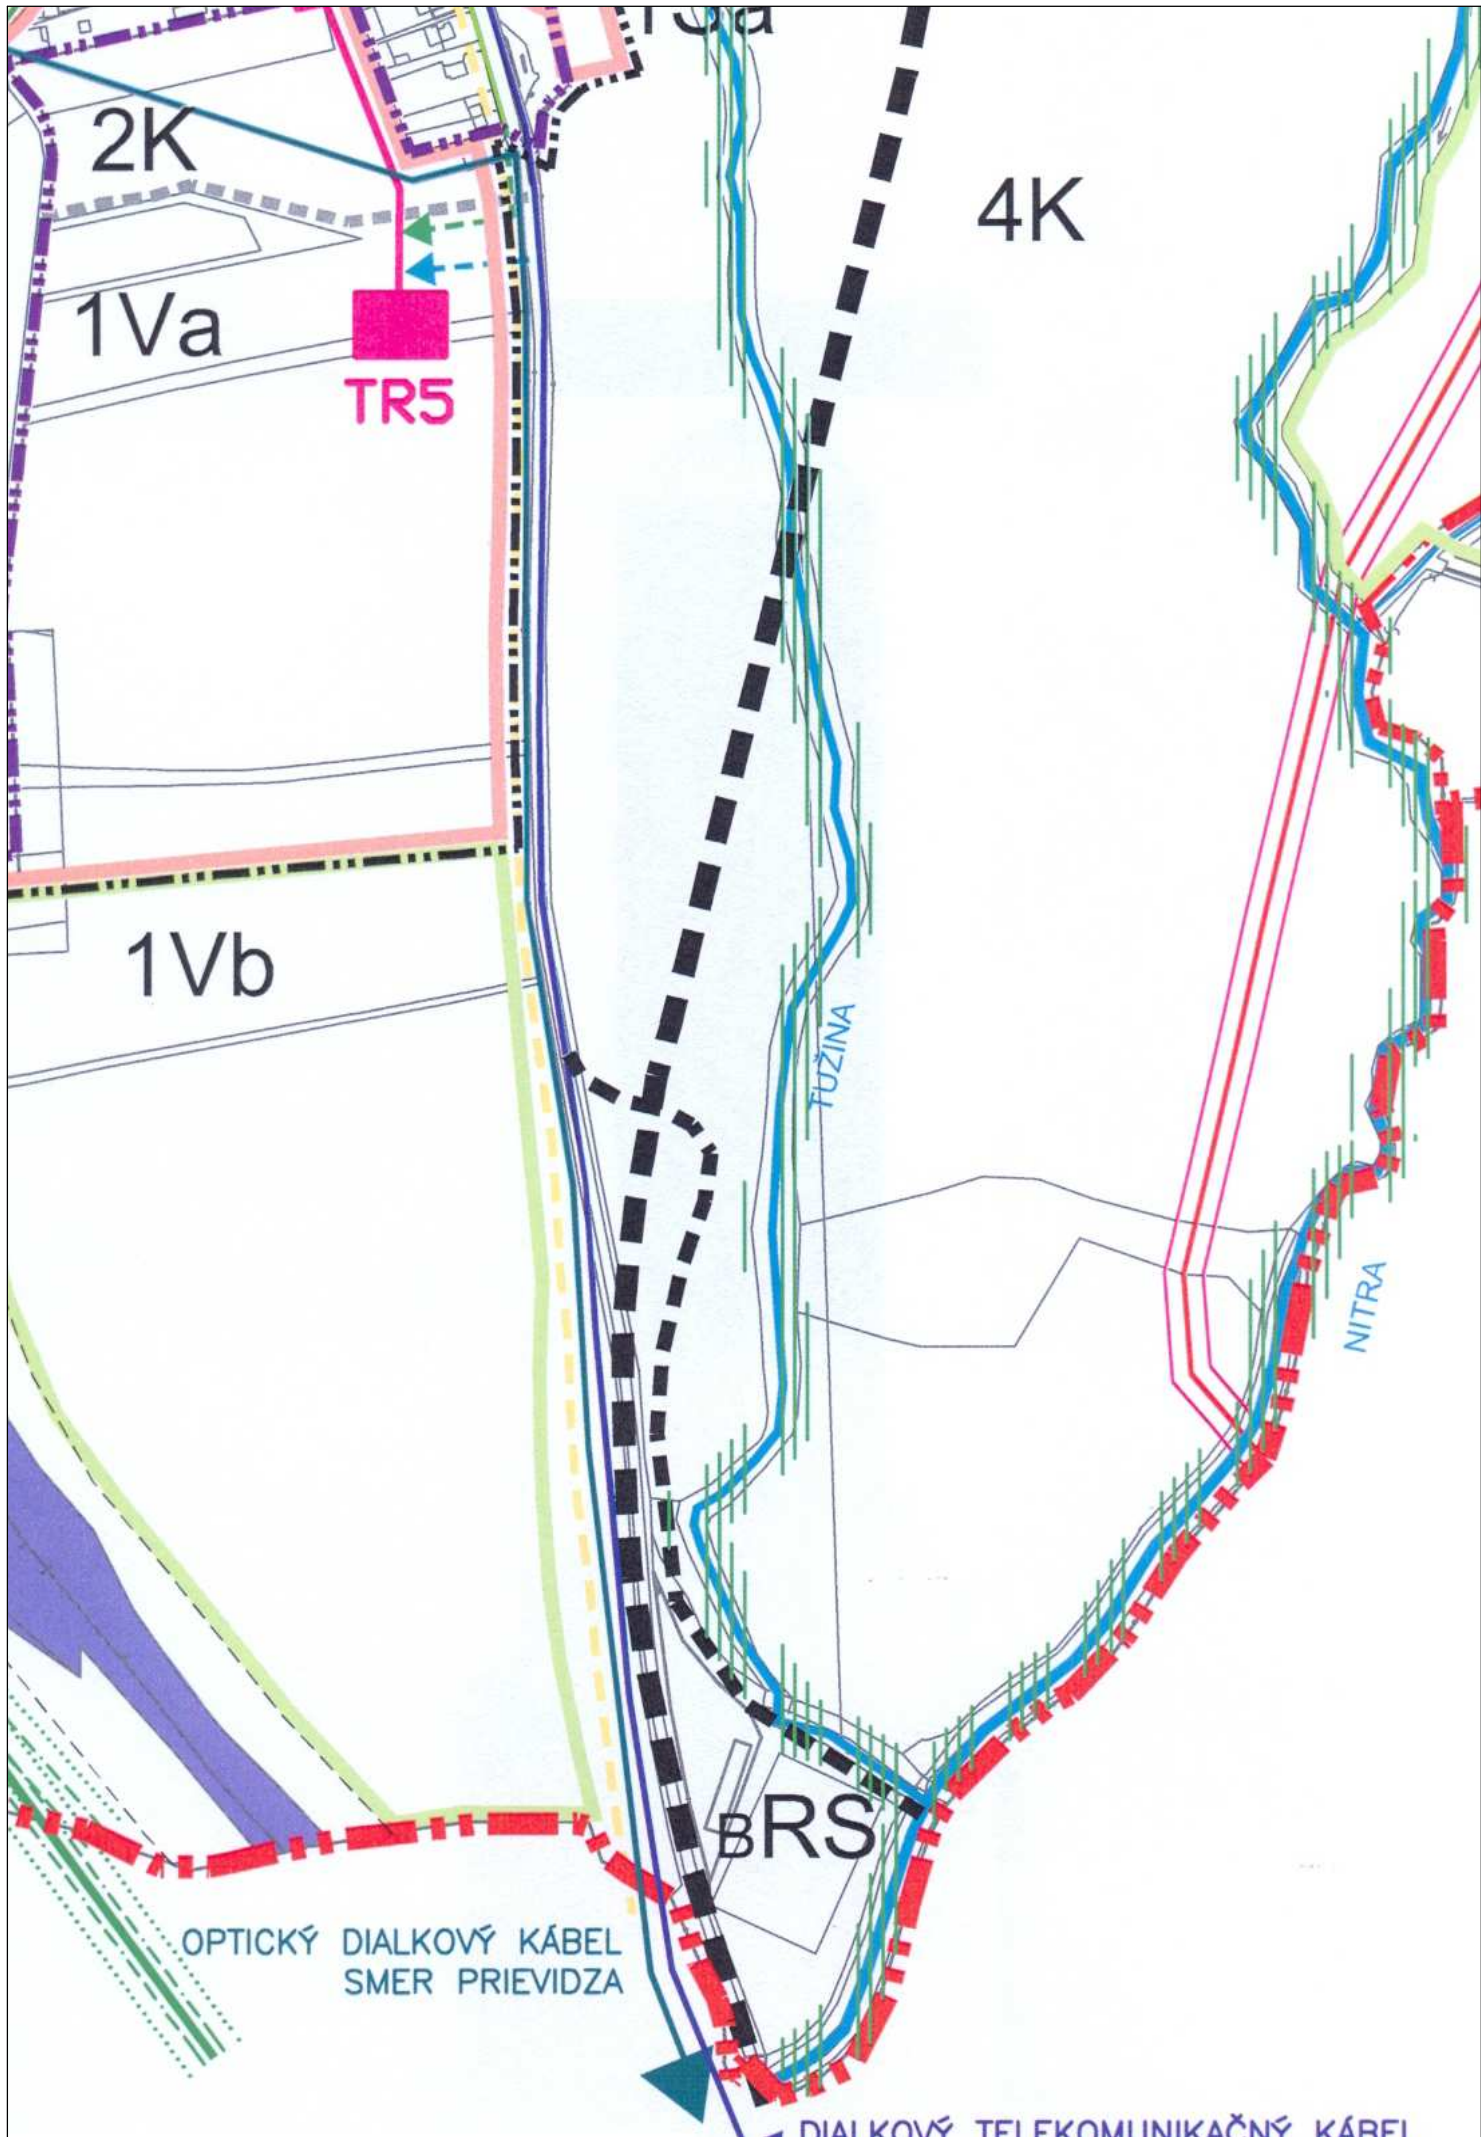

LEGENDA			
STAV	NÁVRH	VÝHĽAD	
			HRANICA KATASTRA OBCE
			HRANICA KATASTRÁLNÝCH ČÁSTÍ OBCE
			HRANICA INTRAVILÁNU OBCE
			HRANICA ZASTAVANÉHO ÚZEMIA
			HRANICA ROZVOJOVÝCH LOKALIT
			ZNAČENIE URBANISTICKÝCH LOKALIT
			HRANICA A ČÍSLA PLOCH PŘEVEDENÝH Z PPF DO PLF
			HRANICA A ČÍSLA PLOCH PŘEVEDENÝH Z PPF DO PLF PO ROKU 2016
			VODNÉ PLOCHY A TOKY
			NPR VÝŠEHRAJ
			BIOKORIDOR NADREGIONÁLNY
			BIOKORIDOR REGIONÁLNY
			BIOKORIDOR LOKÁLNY
			BIOCENTRUM REGIONÁLNEHO VÝZNAMU
			MOKRADE LOKÁLNEHO VÝZNAMU
			PLOCHA ŽELEZNICE
			CESTA I. TRIEDY I/64 - OBCHVAT
			KOMUNIKÁCIE
			CYKLOMAGISTRÁLA
			CHODNÍK PRE PEŠÍCH A CYKLOTRASA
			VZDUŠNÉ VEDENIE VVN 110kV
			VZDUŠNÉ VEDENIE VVN 22 kV
			TRANSFORMAČNÁ STANICA
			KIOSKOVÁ TRANSFORMAČNÁ STANICA 22 / 0,4 kV
			ZEMNÉ VEDENIE VVN K NOVÝM TRAFOSTANICIAM S OCHR. PÁSMOM 1m
			HRANICA OCHRANNÉHO PÁSMO ELEKTRO
			VTL PLYNOVOD
			STL PLYNOVOD
			NTL PLYNOVOD
			HRANICA OCHRANNÉHO PÁSMO VTL PLYNOVODU
			HRANICA BEZPEČNOSTNÉHO PÁSMO VTL PLYNOVODU
			DIALKOVÝ TELEKOMUNIKAČNÝ KÁBEL
			OPTICKÝ TELEKOMUNIKAČNÝ KÁBEL
			MIESTNY TELEKOMUNIKAČNÝ KÁBEL
			HRANICA OCHRANNÉHO PÁSMO ŽELEZNICE
			VODNÝ ZDROJ / VODOJEM
			OCHRANNÉ PÁSMO VODNÝCH ZDROJOV I. STUPŇA
			OCHRANNÉ PÁSMO VODNÝCH ZDROJOV II. STUPŇA
			SKLÁDKA TKO, SEPAROVANÝ ZBER, BIOODPAD

VEREJNOPROSPEŠNÉ STAVBY VYPLÝVAJÚCE Z VYŠŠIEJ ÚPD

Podľa územnoplánovacej dokumentácie vyššieho stupňa, ktorým je:

- Územný plán regiónu Trenčianskeho kraja (schválený ako ÚPN VÚC Trenčianskeho kraja), ktorého záväzná časť bola vyhlásená Nariadením vlády SR č. 149/98 Z.z. a je uverejnená v Zbierke zákonov, čiastka 54 z roku 1998
- Zmeny a doplnky č. 1/2004 ÚPN VÚC Trenčianskeho kraja, schválené Zastupiteľstvom Trenčianskeho samosprávneho kraja dňa 23.6.2004 uznesením č. 259/2004 a ich záväzná časť vyhlásená Všeobecne záväzným nariadením Trenčianskeho samosprávneho kraja č. 7/2004.
- Zmeny a doplnky č. 2/2004 ÚPN VÚC Trenčianskeho kraja, schválené Zastupiteľstvom Trenčianskeho samosprávneho kraja dňa 26.10.2011 uznesením č. 297/2011 a ich záväzná časť vyhlásená Všeobecne záväzným nariadením Trenčianskeho samosprávneho kraja č. 8/2011.

A. Obchvat cesty I/64 v súlade s ÚPD vyššieho stupňa

VEREJNOPROSPEŠNÉ STAVBY VYPLÝVAJÚCE Z ÚZEMNÉHO PLÁNU OBCE

B. Turčianska cyklomagistrála v katastrálnom území obce

C. Kombinované koridory miestnych komunikácií (včítane chodníkov) a technickej infraštruktúry pre obsluhu navrhovaných rozvojových lokalít a kombinované koridory jestvujúcich miestnych komunikácií (včítane chodníkov) a technickej infraštruktúry navrhovaných na rekonštrukciu, prestavbu alebo pretrasovanie, vyžadujúce si plošné rozšírenie stavby

D. Účelová komunikácia do priemyselného areálu (zámer 2K)

E. Zastávky hromadnej dopravy jestvujúce určené na rekonštrukciu, vyžadujúce si plošné rozšírenie stavby a navrhované

F. Verejné parkovacie plochy (autá aj autobusy)

G. Úprava verejných priestranstiev včítane zelene, ktoré majú charakter stavby podľa stavebného zákona

H. Plochy pre výstavbu obecných bytov

I. Plochy pre rozvoj občianskej vybavenosti nekomerčného charakteru

J. Rozšírenie cintorína

K. Skládky TKO

L. Objekt separovaného zberu

M. Technická infraštruktúra v katastri obce navrhovaná (okrem zaradených v bode C)

ÚZEMNÝ PLÁN OBCE

NITRIANSKE PRAVNO

DÁTUM: JANUÁR 2012

OBJEDNÁVATEL:

OBEC NITRIANSKE PRAVNO

SPRACOVATEL:

ARCHITEKTONICKÝ ATELIÉR BP

Bratislavská 110, 9201 Piešťany, tel./fax: 033/7628810, e-mail: aabp@aabp.sk

**4a VEREJNÉ TECHNICKÉ VYBAVENIE
ENERGETIKA A SPOJE**

MIERKA 1 : 10 000

