


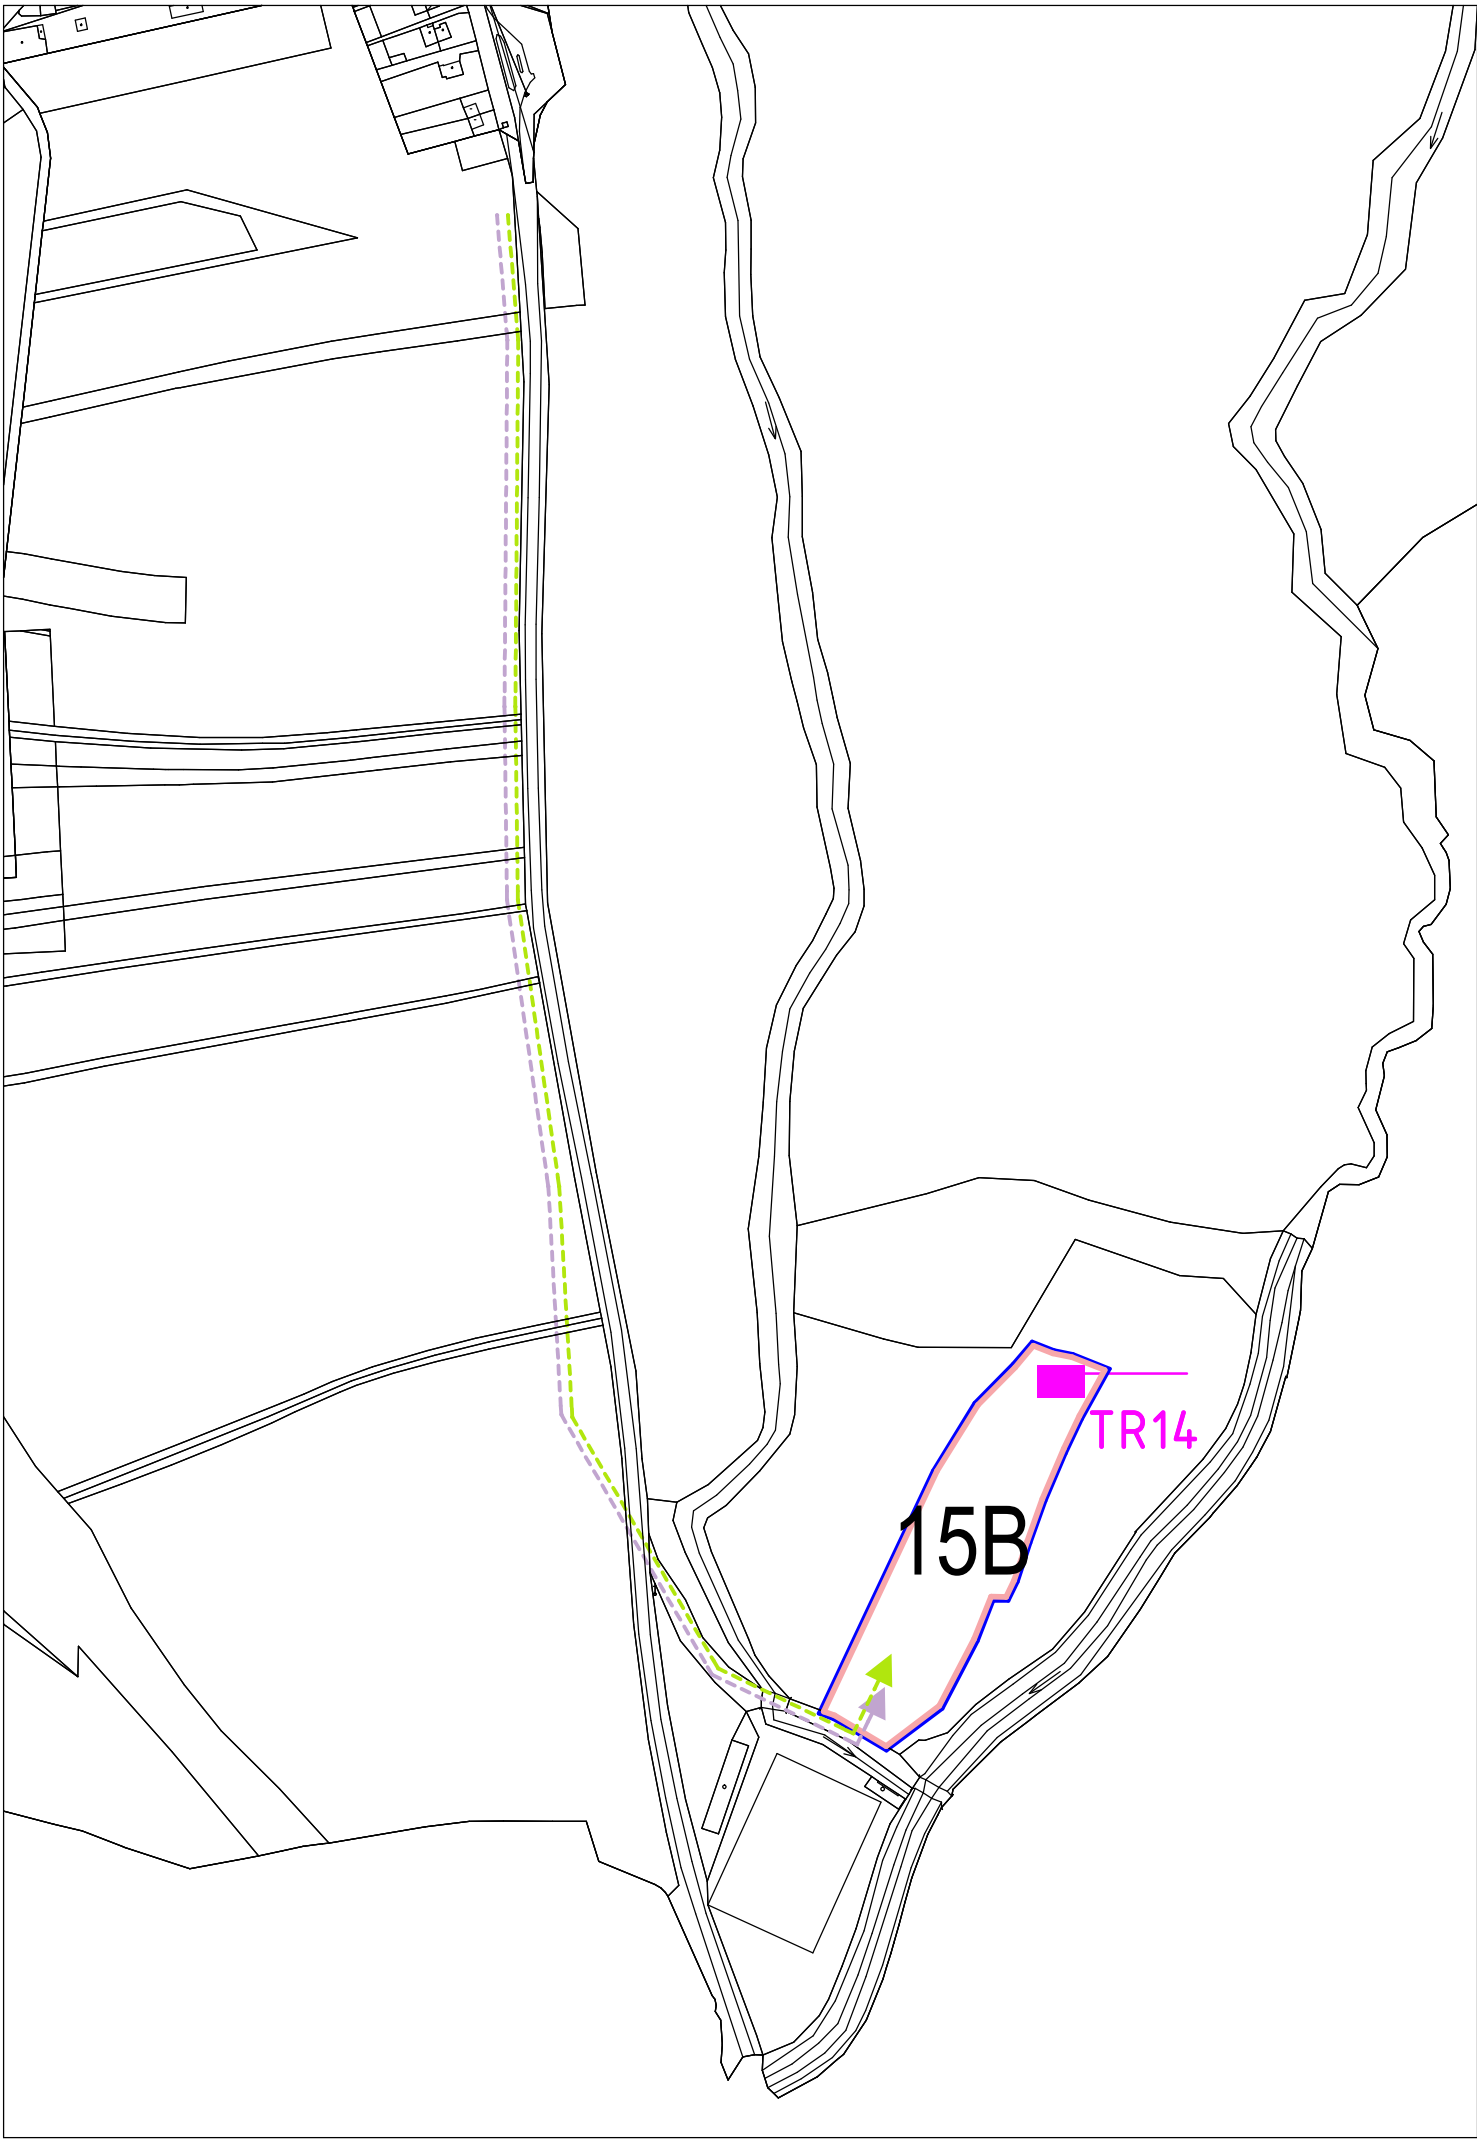

LEGENDA
STAV NÁVRH VÝKAD

HRANICA ROZVOJOVÝCH LOKALIT
A BS 1B 3R ZNAČENIE URBANISTICKÝCH LOKALIT

MOKRADE LOKÁLNEHO VÝZNAMU

KIOSKOVÁ TRANSFORMAČNÁ STANICA 22 / 0,4 kV
ZEMNÉ VEDENIE VN K NOVÝM TRAFOSTANICIAM S OCHR. PÁSMOM 1 m

NTL PLYNOVOD

MIESTNY TELEKOMUNIKAČNÝ KÁBEL

LEGENDA ZaD č.2 ÚPN-O Nitrianske Pravno
STAV NÁVRH VÝKAD
HRANICA RIEŠ. ÚZEMIA ZMENAMI A DOPL. č.2 ÚPN-O NITR. PRAVNO

NITRIANSKE PRAVNO



M-1:10000

ZODP. PROJEKTANT	ARCH. PROJEKTU	VYPRACOVAL	IPP Partner Inovation Plan Partner IPP Partner s.r.o. Adresa: ul. Astrová 19, 971 01 Prievidza, tel./fax:+421 +046 5421 888	
Mgr. art. Roman Gatiaľ	Ing. arch. Daniel Vida	Ing. arch. Daniel Vida		
OBJEDNÁVATEĽ : OBEC NITRIANSKE PRAVNO			FORMÁT :	2xA4
ÚPN-O NITRIANSKE PRAVNO ZMENY A DOPLNKY č.2 - NÁVRH			DÁTUM :	06/2012
			STUPEŇ :	ZaD ÚPN-O
4a. VEREJNÉ TECHNICKÉ VYBAVENIE ENERGETIKA A SPOJE - NAVRHOVANÉ			MIERKA :	ČÍSLO VÝKR.:
			1 : 10.000	4aB