


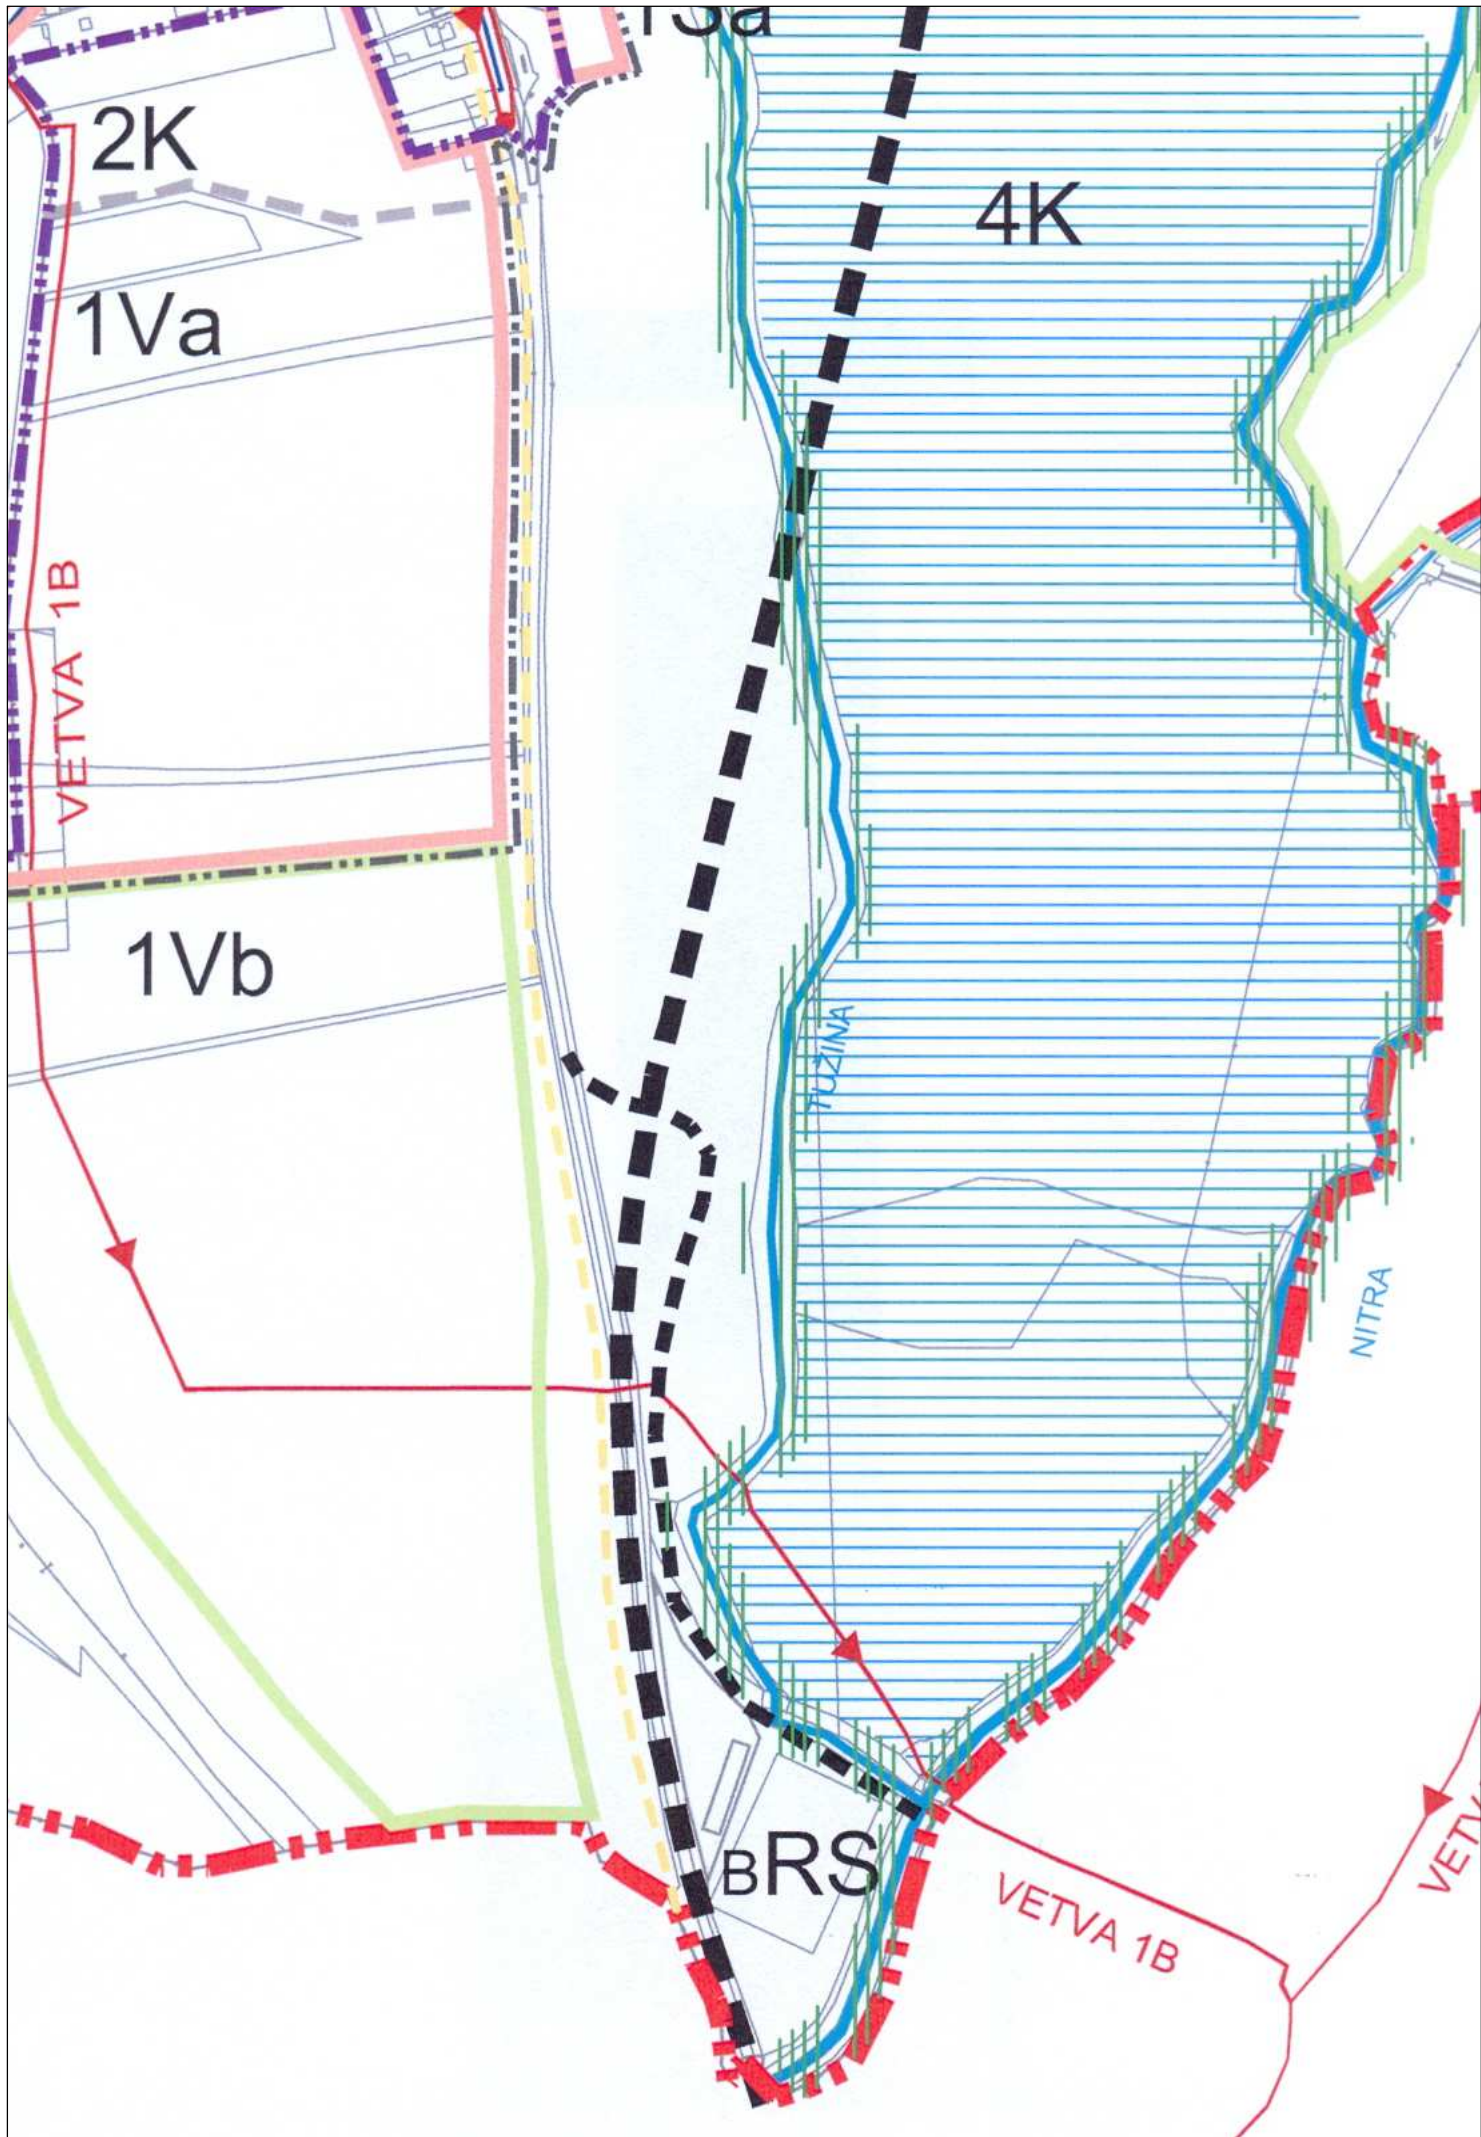

LEGENDA			
STAV	NAVRH	VÝHEAD	
[Symbol]	[Symbol]	[Symbol]	HRANICA KATASTRA OBCE
[Symbol]	[Symbol]	[Symbol]	HRANICA KATASTRÁLNÝCH ČÁSTÍ OBCE
[Symbol]	[Symbol]	[Symbol]	HRANICA INTRAVILÁNU OBCE
[Symbol]	[Symbol]	[Symbol]	HRANICA ZASTAVANÉHO ÚZEMIA
[Symbol]	[Symbol]	[Symbol]	HRANICA ROZVOJOVÝCH LOKALIT
ABR	1B	3R	ZNÁČENIE URBANISTICKÝCH LOKALIT
[Symbol]	[Symbol]	[Symbol]	HRANICA A ČÍSLA PLOCH PŘEVEDENÝH Z PPF DO PLF
[Symbol]	[Symbol]	[Symbol]	HRANICA A ČÍSLA PLOCH PŘEVEDENÝH Z PPF DO PLF PO ROKU 2016
[Symbol]	[Symbol]	[Symbol]	VODNÉ PLOCHY A TOKY
[Symbol]	[Symbol]	[Symbol]	NPR VÝŠEHRAD
[Symbol]	[Symbol]	[Symbol]	BIOKORIDOR NADREGIONÁLNY
[Symbol]	[Symbol]	[Symbol]	BIOKORIDOR REGIONÁLNY
[Symbol]	[Symbol]	[Symbol]	BIOKORIDOR LOKÁLNY
[Symbol]	[Symbol]	[Symbol]	BIOCENTRUM REGIONÁLNEHO VÝZNAMU
[Symbol]	[Symbol]	[Symbol]	MOKRADE LOKÁLNEHO VÝZNAMU
[Symbol]	[Symbol]	[Symbol]	PLOCHY ODVODNENIA
[Symbol]	[Symbol]	[Symbol]	PLOCHA ŽELEZNICE
[Symbol]	[Symbol]	[Symbol]	CESTA I. TRIEDY I/64 - OBCHVAT
[Symbol]	[Symbol]	[Symbol]	KOMUNIKÁCIE
[Symbol]	[Symbol]	[Symbol]	CYKLOMAGISTRÁLA
[Symbol]	[Symbol]	[Symbol]	CHODNÍK PRE PEŠÍCH A CYKLOTRASA
[Symbol]	[Symbol]	[Symbol]	SKUPINOVÝ VODOVOD DN 300, DN 400
[Symbol]	[Symbol]	[Symbol]	ROZVODY PITNEJ VODY
[Symbol]	[Symbol]	[Symbol]	VODNÝ ZDROJ / VODOJEM
[Symbol]	[Symbol]	[Symbol]	OCHRANNÉ PÁSMO VODNÝCH ZDROJOV I. STUPŇA
[Symbol]	[Symbol]	[Symbol]	OCHRANNÉ PÁSMO VODNÝCH ZDROJOV II. STUPŇA
[Symbol]	[Symbol]	[Symbol]	SPLAŠKOVÁ KANALIZÁCIA VYPROJEKTOVANÁ
[Symbol]	[Symbol]	[Symbol]	SPLAŠKOVÁ KANALIZÁCIA
[Symbol]	[Symbol]	[Symbol]	SKLÁDKA TKO, SEPAROVANÝ ZBER, BIOODPAD

POZNÁMKA:
KANALIZAČNÉ ROZVODY VYPROJEKTOVANÉ BOLI PREVZATÉ Z DOKUMENTÁCIE "KANALIZÁCIA A NÁPOJENIE OBCE DO ČOV PŘIEVIDZA - OBEC NITRIANSKE PRAVNO - SPLAŠKOVÁ KANALIZÁCIA" SPRACOVATEL: HYDROPROJEKT BRATISLAVA a.s.

VEREJNOPROSPEŠNÉ STAVBY VYPLÝVAJÚCE Z VÝŠIEJ ÚPD

Podľa územnoplánovacej dokumentácie vyššieho stupňa, ktorým je:

- Územný plán regiónu Trenčianskeho kraja (schválený ako ÚPN VÚC Trenčianskeho kraja), ktorého záväzná časť bola vyhlásená Nariadením vlády SR č. 149/98 Z.z. a je uverejnená v Zbierke zákonov, čiastka 54 z roku 1998
- Zmeny a doplnky č. 1/2004 ÚPN VÚC Trenčianskeho kraja, schválené Zastupiteľstvom Trenčianskeho samosprávneho kraja dňa 23.6.2004 uznesením č. 259/2004 a ich záväzná časť vyhlásená Všeobecne záväzným nariadením Trenčianskeho samosprávneho kraja č. 7/2004.
- Zmeny a doplnky č. 2/2004 ÚPN VÚC Trenčianskeho kraja, schválené Zastupiteľstvom Trenčianskeho samosprávneho kraja dňa 26.10.2011 uznesením č. 297/2011 a ich záväzná časť vyhlásená Všeobecne záväzným nariadením Trenčianskeho samosprávneho kraja č. 8/2011.

VEREJNOPROSPEŠNÉ STAVBY VYPLÝVAJÚCE Z ÚZEMNÉHO PLÁNU OBCE

- A.** Obchvat cesty I/64 v súlade s ÚPD vyššieho stupňa
- B.** Turčianska cyklomagistrála v katastrálnom území obce
- C.** Kombinované koridory miestnych komunikácií (včítane chodníkov) a technickej infraštruktúry pre obsluhu navrhovaných rozvojových lokalít a kombinované koridory jestvujúcich miestnych komunikácií (včítane chodníkov) a technickej infraštruktúry navrhovaných na rekonštrukciu, prestavbu alebo pretrasovanie, vyžadujúce si plošné rozšírenie stavby
- D.** Účelová komunikácia do priemyselného areálu (zámer 2K)
- E.** Zastávky hromadnej dopravy jestvujúce určené na rekonštrukciu, vyžadujúce si plošné rozšírenie stavby a navrhované
- F.** Verejné parkovacie plochy (autá aj autobusy)
- G.** Úprava verejných priestranstiev včítane zelene, ktoré majú charakter stavby podľa stavebného zákona
- H.** Plochy pre výstavbu obecných bytov
- I.** Plochy pre rozvoj občianskej vybavenosti nekomerčného charakteru
- J.** Rozšírenie cintorína
- K.** Skládka TKO
- L.** Objekt separovaného zberu
- M.** Technická infraštruktúra v katastri obce navrhovaná (okrem zaradených v bode C)

ÚZEMNÝ PLÁN OBCE

NITRIANSKE PRAVNO

DÁTUM: JANUÁR 2012

OBJEDNÁVATEL:

OBEC NITRIANSKE PRAVNO

SPRACOVATEL:

ARCHITEKTONICKÝ ATELIÉR BP

Bratislavská 110, 9201 Piešťany, tel./fax: 033/7628810, e-mail:aabp@aabp.sk

MIERKA 1 : 10 000

4b

VEREJNÉ TECHNICKÉ VYBAVENIE

VODNÉ HOSPODÁRSTVO