


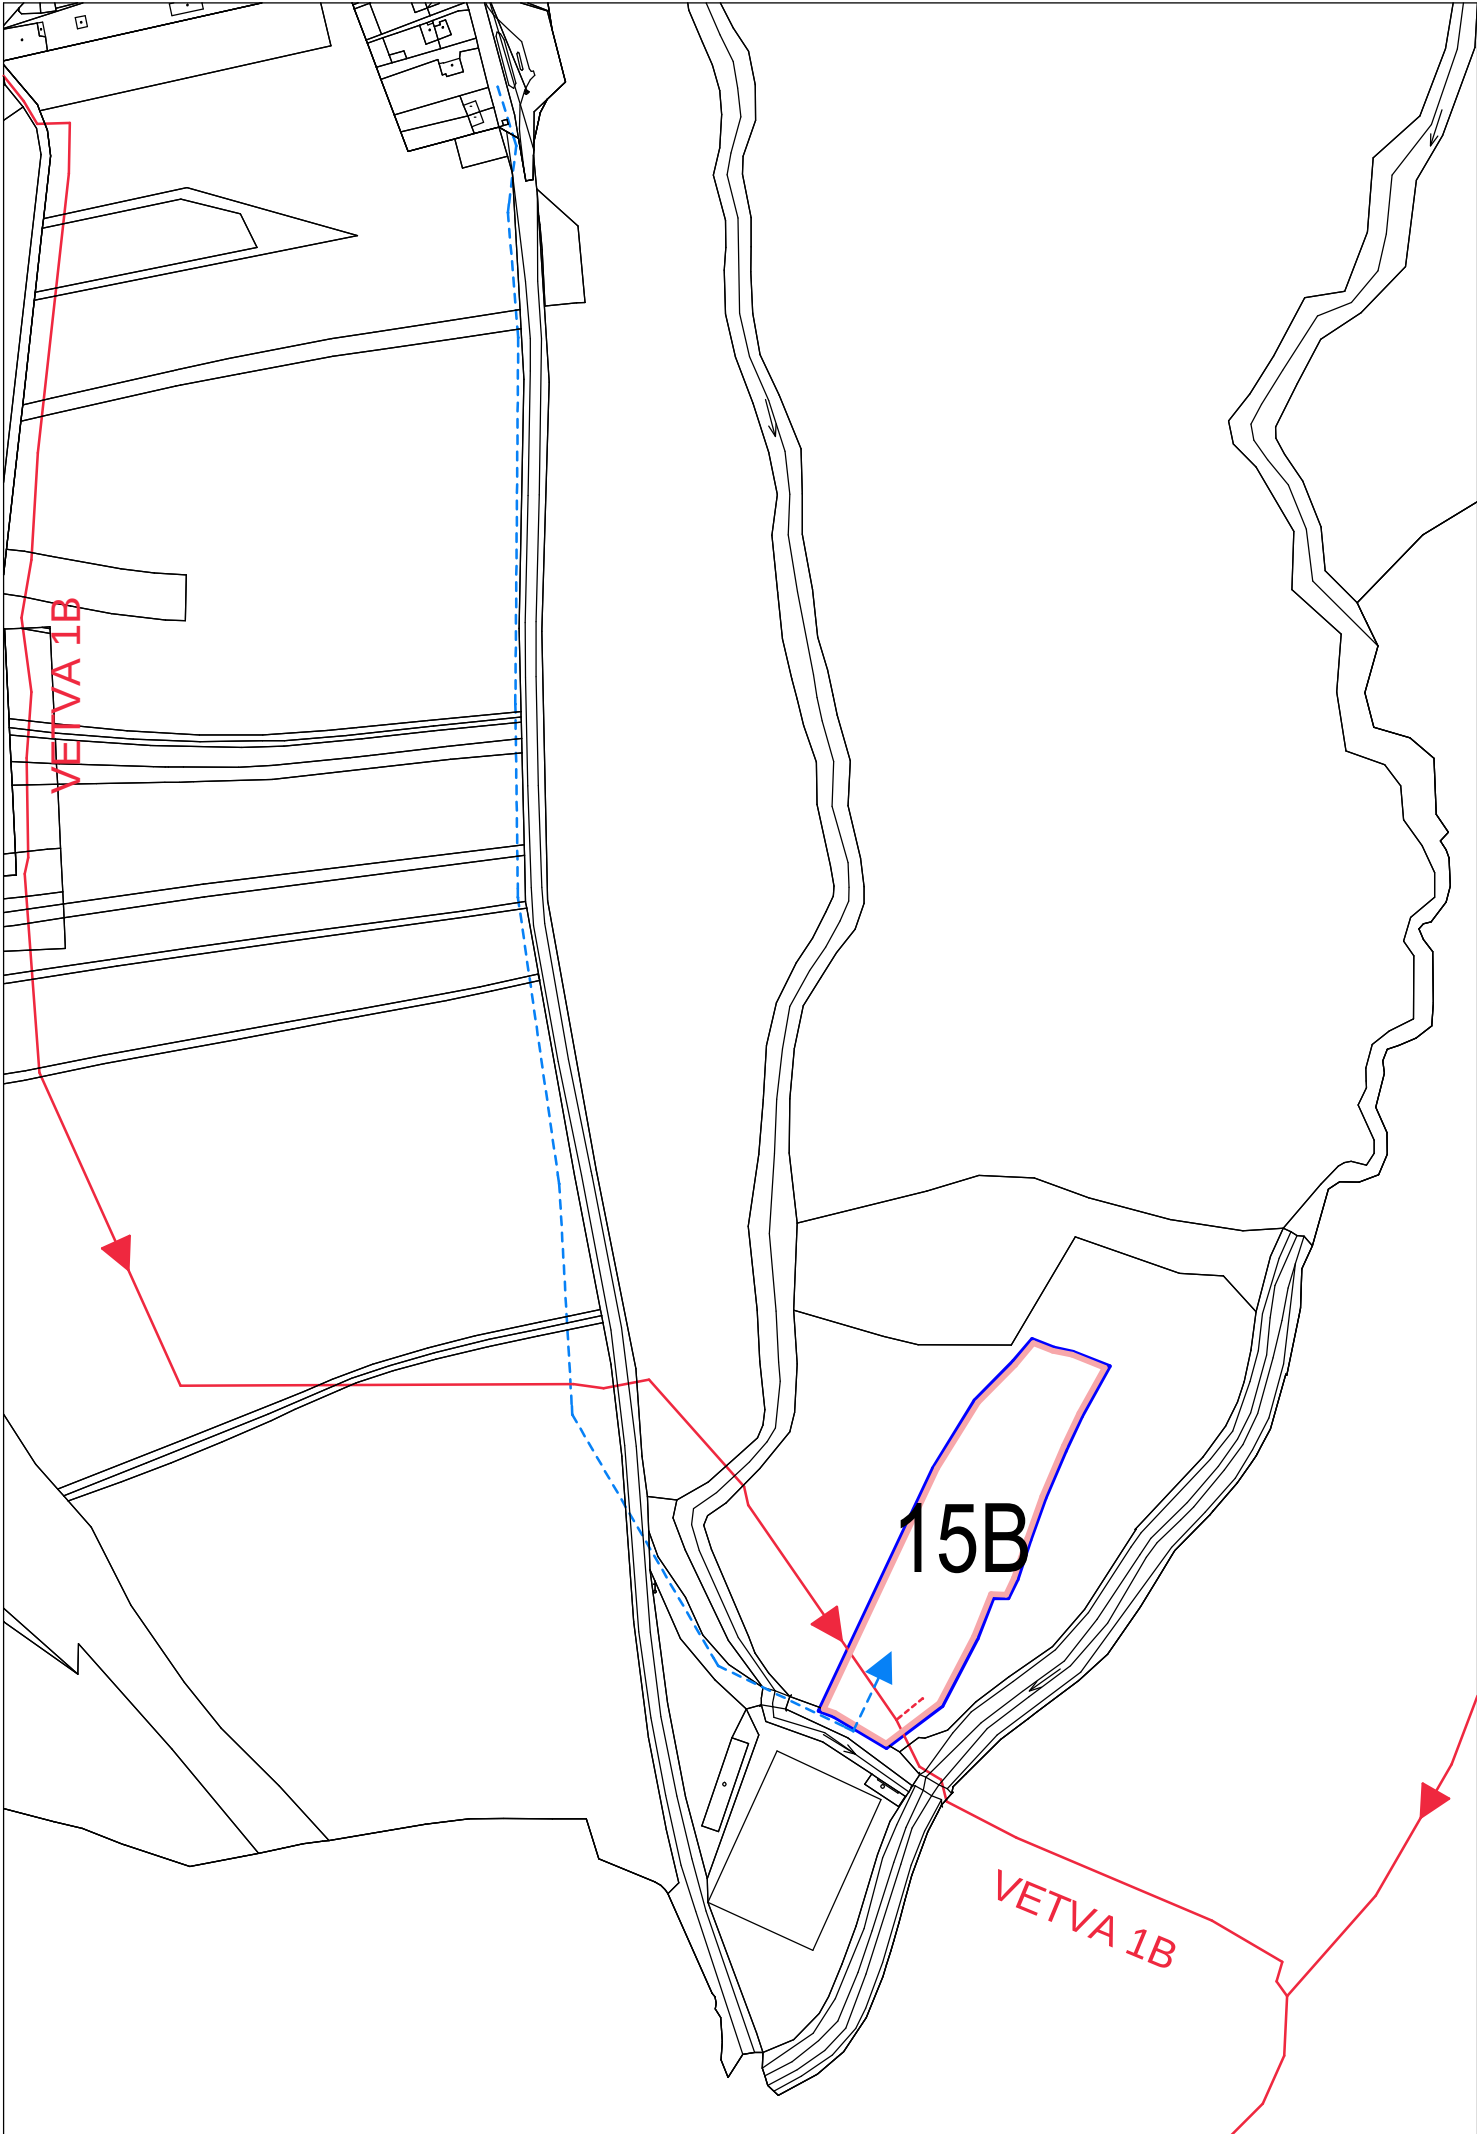

LEGENDA

STAVNÁVRHVÝHEAD

A

BS

1

B

3

R

HRANICA ROZVOJOVÝCH LOKALIT

ZNAČENIE URBANISTICKÝCH LOKALIT

MOKRADE LOKÁLNEHO VÝZNAMU

ROZVODY PITNEJ VODY

SPLAŠKOVÁ KANALIZÁCIA VYPROJEKTOVANÁ

SPLAŠKOVÁ KANALIZÁCIA

LEGENDA ZaD č.2 ÚPN-O Nitrianske Pravno

STAVNÁVRHVÝHEAD

HRANICA RIEŠ. ÚZEMIA ZMENAMI A DOPL. č.2 ÚPN-O NITR. PRAVNO

HYDROMELIORÁCIE SA V RIEŠENOM ÚZEMÍ NENACHÁDZAJÚ

/STANOVISKO 08/2012 - HYDROMELIORÁCIE s.p., BRATISLAVA/

NITRIANSKE PRAVNO

M-1:10000

ZODP. PROJEKTANT	ARCH. PROJEKTU	VYPRACOVAL	 IPP Partner Inovation Plan Partner IPP Partner s.r.o. Adresa: ul. Astrová 19, 971 01 Prievidza, tel./fax:+421 +046 5421 888	
Mgr. art. Roman Gatial	Ing. arch. Daniel Vida	Ing. arch. Daniel Vida		
OBJEDNÁVATEĽ : OBEC NITRIANSKE PRAVNO				
ÚPN-O NITRIANSKE PRAVNO ZMENY A DOPLNKY č.2 - NÁVRH			FORMÁT :	2xA4
			DÁTUM :	06/2012
4b. VEREJNÉ TECHNICKÉ VYBAVENIE VODNÉ HOSPODÁRSTVO - NAVRHOVANÉ			STUPEŇ :	ZaD ÚPN-O
			MIERKA :	ČÍSLO VÝKR.:
			1 : 10.000	4bB