


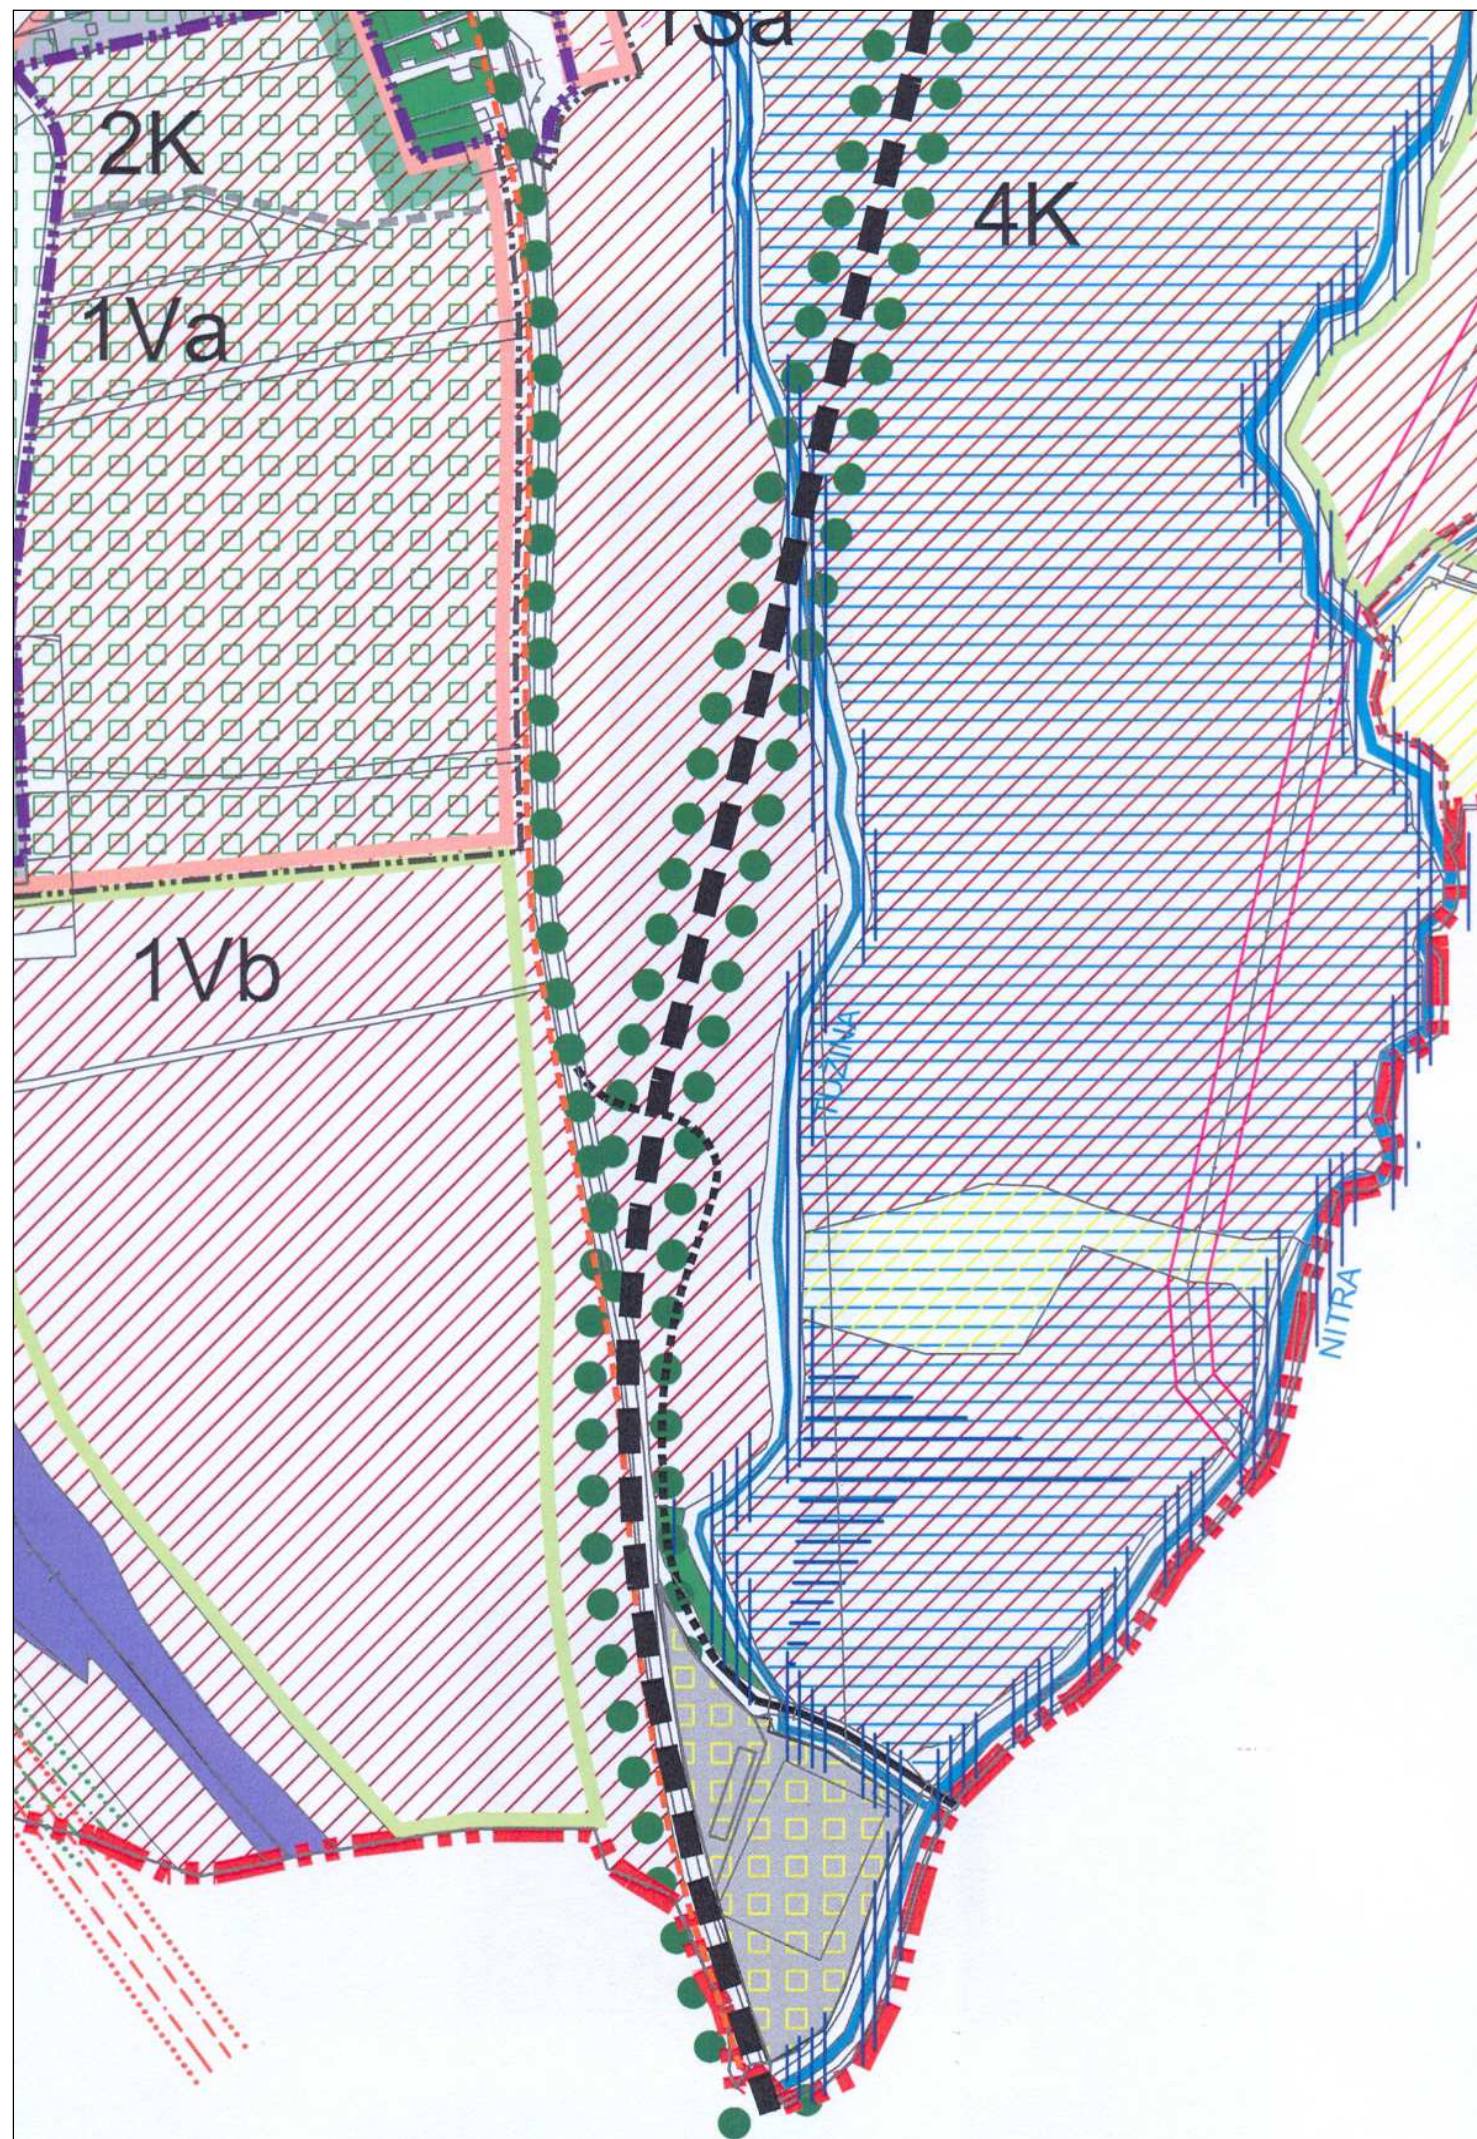

LEGENDA		
STAV	NÁVRH	VÝKAD
		HRANICA KATASTRA OBCE
		HRANICA KATASTRÁLNYCH ČASTÍ OBCE
		HRANICA INTRAVILÁNU OBCE
		HRANICA ZASTAVANÉHO ÚZEMIA
		HRANICA ROZVOJOVÝCH LOKALÍT
		ZNÁČENIE URBANISTICKÝCH LOKALÍT
		HRANICA A ČÍSLA PLOCH PREVEDENÝ Z PPF DO PLF
		HRANICA A ČÍSLA PLOCH PREVEDENÝ Z PPF DO PLF PO ROKU 2016
		VODNÉ PLOCHY A TOKY
		NPR VÝSEHRAD
		BIOKORIDOR NADREGIONÁLNY
		BIOKORIDOR REGIONÁLNY
		BIOKORIDOR LOKÁLNY
		BIOCENTRUM REGIONÁLNEHO VÝZNAMU
		MOKRADIE LOKÁLNEHO VÝZNAMU
		PLOCHY ODVOOVENIA
		HRANICA PAMIAŤOVEJ ZÓNY
		PAMIAŤOVO OCHRÁNENÉ OBJEKTY/ ARCHEOLOGICKÉ NÁLEZISKO
		PLOCHA ŽELEZNICE
		CESTA I. TŘEDY I/64 - OBCHVAT
		CYKLOMAGISTRÁL A CYKLOTRASA
		MÍSTNĚ KOMUNIKÁČNÍ
		PLOCHY LEŠOV
		ORNÁ PLOHA
		PLOCHY LUK
		VEREJNÁ ZELENÁ PRIESTRANSTVIA - INTERAKČNÝ PRVOK PLOŠNÝ
		ZÁHRADY A SADY - INTERAKČNÝ PRVOK PLOŠNÝ
		PLOCHY CINTORÍNA A KALVÁRIE - INTERAKČNÝ PRVOK PLOŠNÝ
		HRANICA OCHRANÉHO PÁSMO ELEKTRO
		VODNÝ ZDROJ / VODOJEM
		OCHRANNE PÁSMO VODNÝCH ZDROJOV I. STUPŇA
		OCHRANNE PÁSMO VODNÝCH ZDROJOV II. STUPŇA
		HRANICA OCHRANÉHO PÁSMO PLYNOVODU
		HRANICA BEZPEČNOSTNÉHO PÁSMO PLYNOVODU
		OP LETISKÁ TUŽNA
		HRANICA A ČÍSLO DOBYŤAVACIEHO PRIESTORU NERASTNÝCH SUROVÍN
		STARÉ BANSKÉ DIELA
		BODY A ČIARY ZOSILUV
		SKLÁDKA TKO, SEPAROVANÝ ZBER, BIOODPAD
		OCHRANNE PÁSMO LESA V NAVRHOVANÝCH LOKALITÁCH
		ZVÝŠENIE EKOLOGICKEJ STABILITY NA JESTVUJÚCICH PLOCHÁCH
		ZVÝŠENIE EKOLOGICKEJ STABILITY NA NAVRHOVANÝCH PLOCHÁCH
		ELIMINÁCIA STRESOVÝCH FAKTOROV NA JESTVUJÚCICH PLOCHÁCH
		OCHRANNA A IZOLAČNÁ ZELEN
		LÍNIOVÁ ZELENÁ PODOCHRANŇA
		KRAJINNÁ ZELEN POZDĺŽ ČIEST- INTERAKČNÝ PRVOK LÍNIOVÝ
		HRANICA OCHRANÉHO PÁSMO CINTORÍNA

LEGENDA FUNKČNÉHO ČLENENIA

- **obytné územia a zmiešané obytné územia.** Definícia a charakteristika obytného územia je v kapitole B.g.1 textovej časti. Ide o územia:
 - **B** - obytné územie s prevahou plôch bývania
 - **BS** - zmiešané obytné územie (bývanie, vybavenosť, služby) s prevahou plôch bývania
 - **BR** - zmiešané obytné územie (bývanie, rekreácia, služby) s prevahou plôch bývania
 - **S** - obytné územie s prevahou plôch občianskej vybavenosti
- **výrobné územia.** Definícia a charakteristika výrobných území je v kapitole B.g.2 textovej časti. Ide o územia:
 - **V** - výroba (včítane poľnohospodárskych dvorov) a výrobné služby
 - **VS** - výrobné služby
- **rekreačné územia.** Definícia a charakteristika rekreačných území je v kapitole B.g.3 textovej časti. Ide o územia:
 - **R** - rekreačné územia s prevahou plôch rekreácie
 - **RS** - územia rekreácie a športu s prevahou športových plôch
 - **K** - navrhované komunikácie

ÚZEMNÝ PLÁN OBCE

NITRIANSKE PRAVNO

DÁTUM: JANUÁR 2012

OBJEDNÁVATEĽ:

OBJEDNAVATEL:
OBEC NITRIANSKE PRAVNO

SPRACOVATEL':

ARCHITEKTONICKÝ ATELIÉR BP

Bratislavská 110, 9201 Piešťany, tel./fax: 033/7628810, e-mail: aabp@aabp.sk

5

OCHRANA PRÍRODY A TVORBA KRAJINY

