


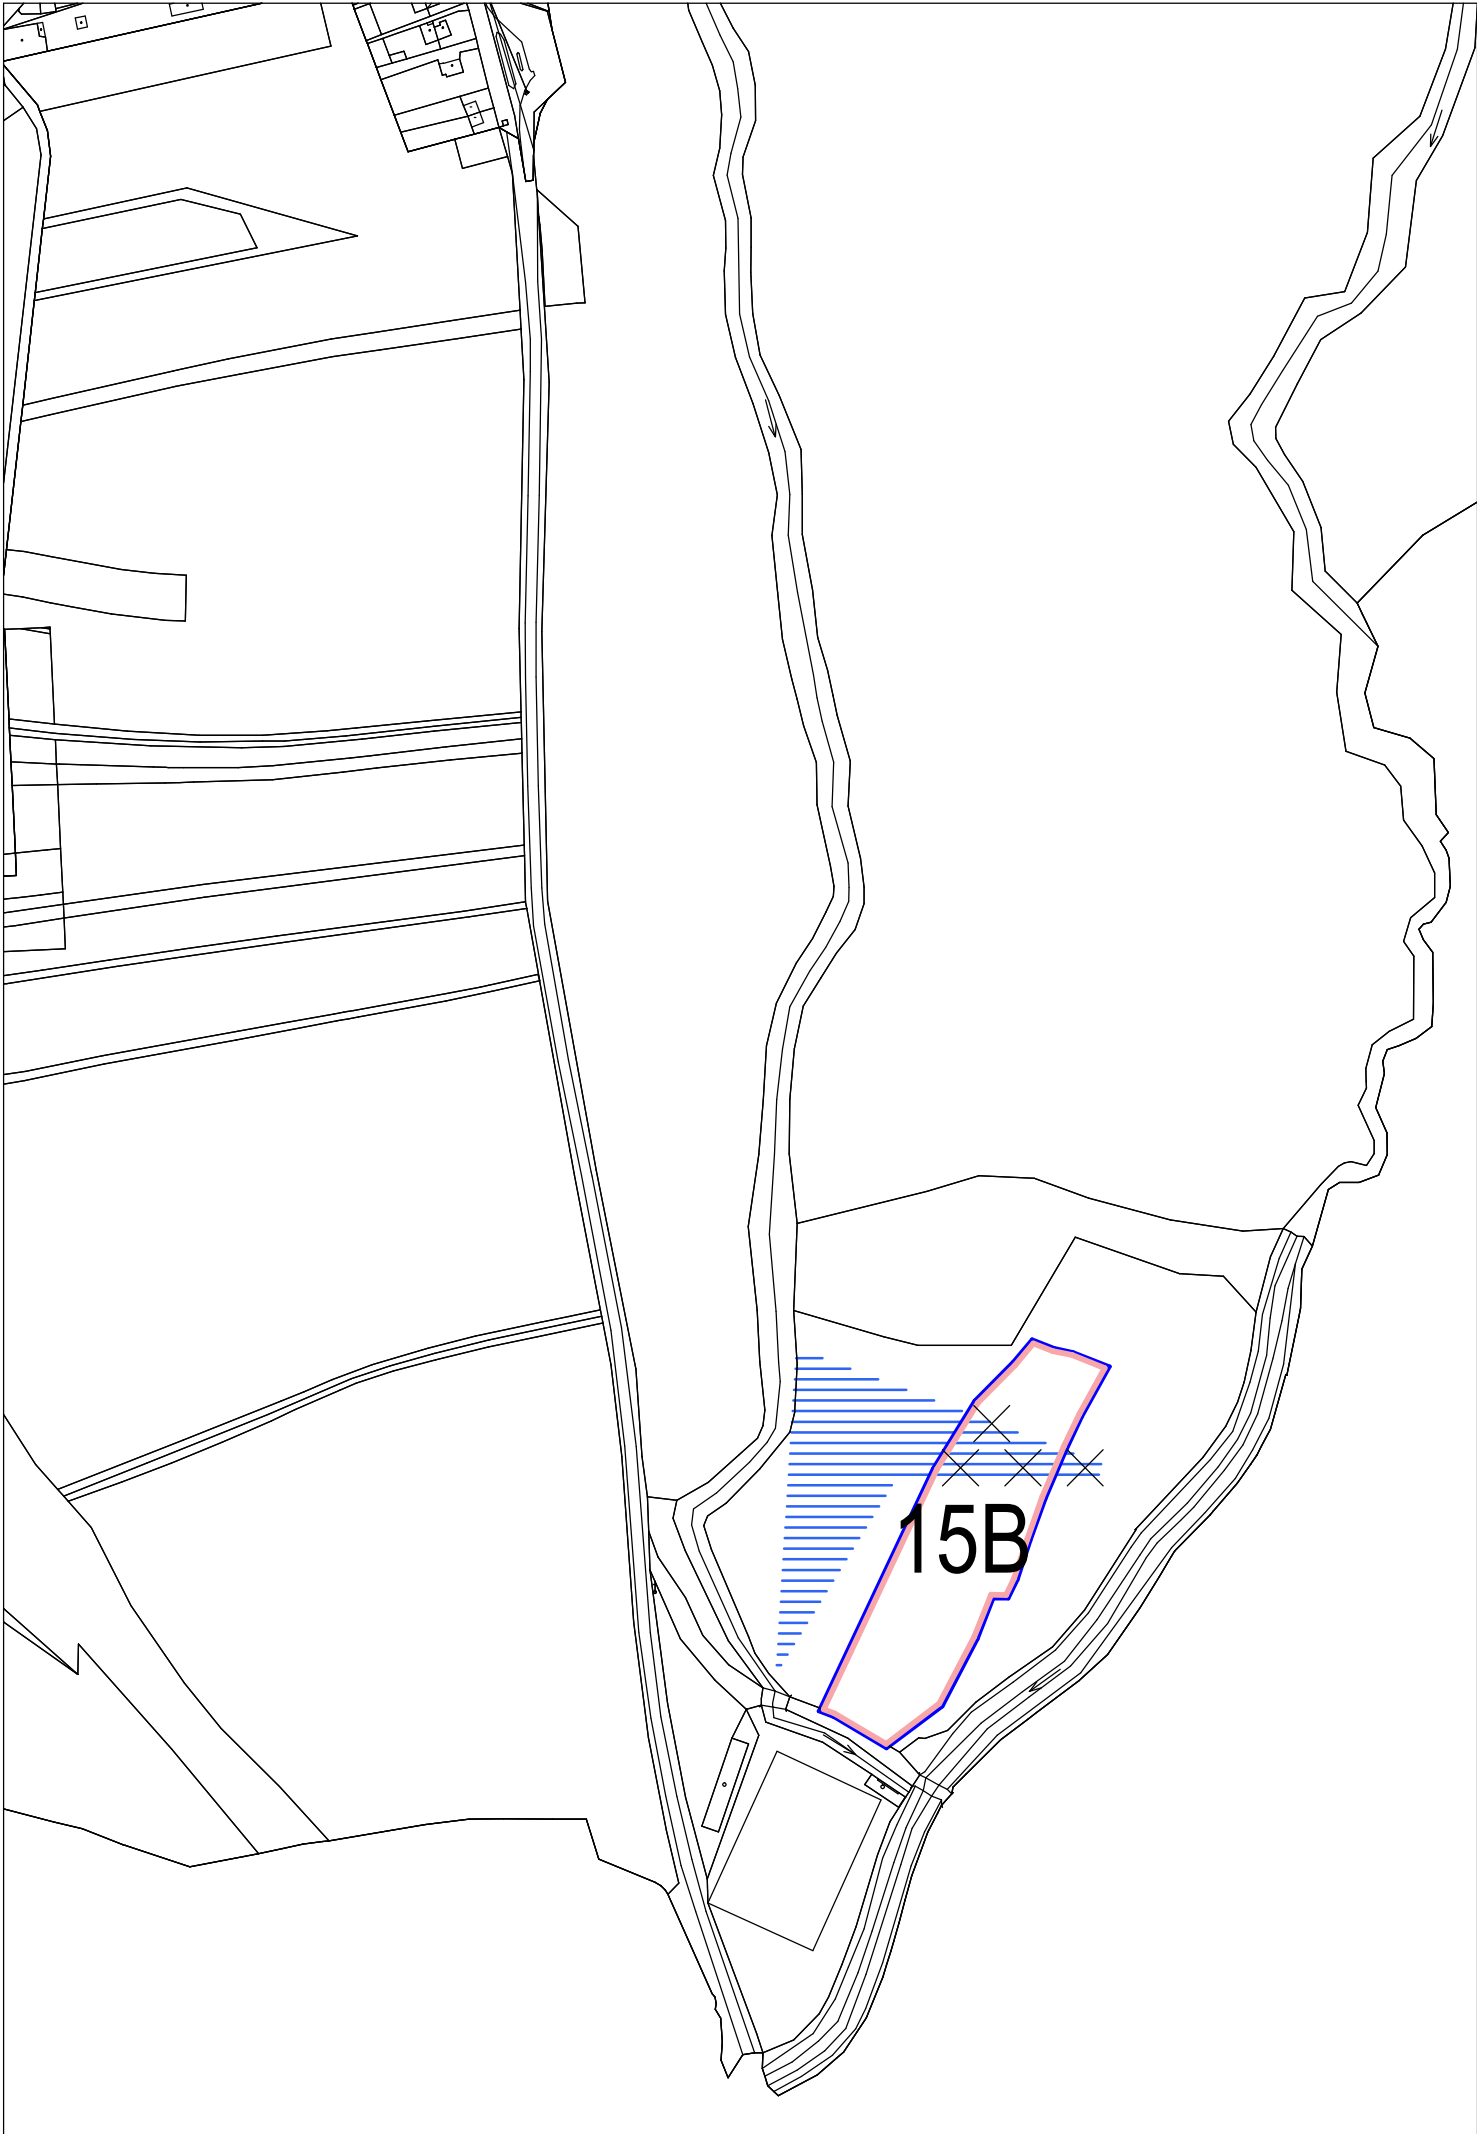

LEGENDA
STAV NÁVRH VÝHEAD

			HRANICA ROZVOJOVÝCH LOKALÍT
ABS	1B	3R	ZNAČENIE URBANISTICKÝCH LOKALÍT

			MIKROADE LOKÁLNEHO VÝZNAMU
--	--	--	----------------------------

			LEGENDA ZaD č.2 ÚPN-O Nitrianske Pravno
STAV	NÁVRH	VÝHEAD	HRANICA RIEŠ. ÚZEMIA ZMENAMI A DOPL. č.2 ÚPN-O NITR. PRAVNO
			MIKROADE LOKÁLNEHO VÝZNAMU - NA ZRUŠENIE
			HYDROMELIORÁCIE SA V RIEŠENOM ÚZEMÍ NENACHÁDZAJÚ (STANOVISKO 08/2012 - HYDROMELIORÁCIE s.p. BRATISLAVA)

ZODP. PROJEKTANT	ARCH. PROJEKTU	VYPRACOVAL	 IPP Partner Inovation Plan Partner IPP Partner s.r.o. Adresa: ul. Astrová 19, 971 01 Prievidza, tel./fax:+421 +046 5421 888	
Mgr. art. Roman Gatiaľ	Ing. arch. Daniel Vida	Ing. arch. Daniel Vida		
OBJEDNÁVATEĽ : OBEC NITRIANSKE PRAVNO				
ÚPN-O NITRIANSKE PRAVNO ZMENY A DOPLNKY č.2 - NÁVRH			FORMÁT :	2xA4
			DÁTUM :	06/2012
5. OCHRANA PRÍRODY A TVORBA KRAJINY - NAVRHOVANÉ			STUPEŇ :	ZaD ÚPN-O
			MIERKA :	ČÍSLO VÝKR.:
			1 : 10.000	5B