


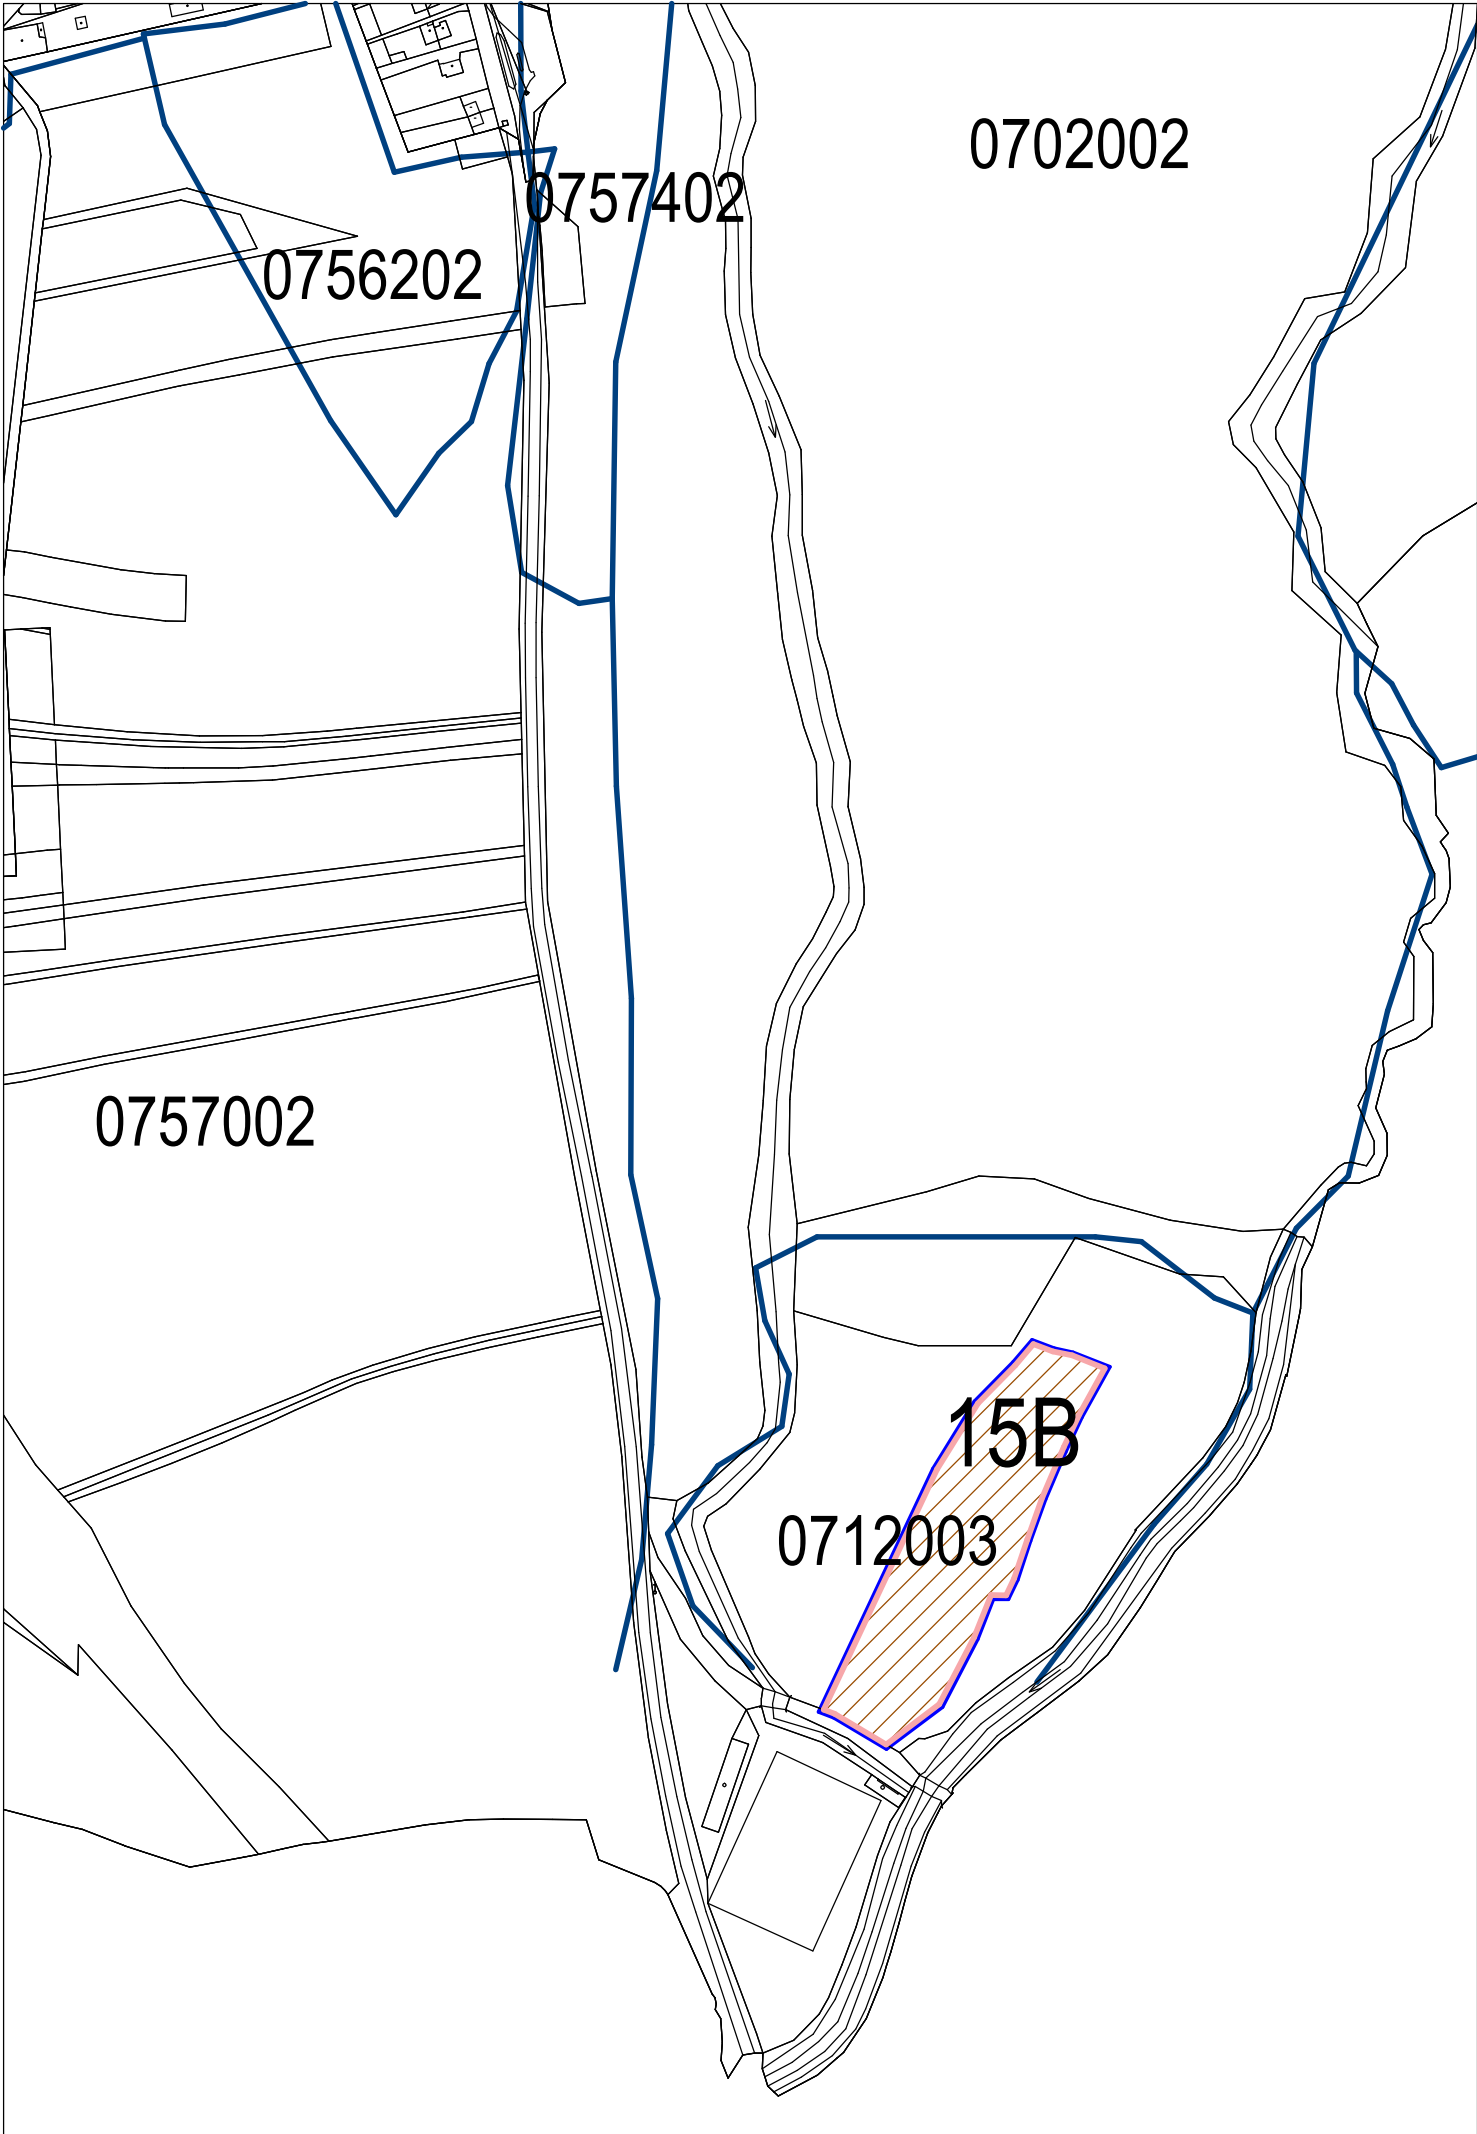

LEGENDA
STAV NÁVRH VÝHEAD

			HRANICA ROZVOJOVÝCH LOKALÍT
	1B	3R	ČÍSLO ROZVOJOVÝCH LOKALÍT

			ORNÁ PÔDA
--	--	--	-----------

			HRANICA BPEJ
0702002			OZNAČENIE BPEJ

LEGENDA ZaD č.2 ÚPN-O Nitrianske Pravno			
STAV	NÁVRH	VÝHEAD	
			HRANICA RIEŠ. ÚZEMIA ZMENAMI A DOPL. č.1 ÚPN-O NITR. PRAVNO
HYDROMELIORÁCIE SA V RIEŠENOM ÚZEMÍ NENACHÁDZAJÚ (STANOVISKO 08/2012 - HYDROMELIORÁCIE š.p. BRATISLAVA)			

NITRIANSKE PRAVNO



M-1:10000

ZODP. PROJEKTANT	ARCH. PROJEKTU	VYPRACOVAL	 IPP Partner Inovation Plan Partner IPP Partner s.r.o. Adresa: ul. Astrová 19, 971 01 Prievidza, tel./fax:+421 +046 5421 888	
Mgr. art. Roman Gatiaľ	Ing. arch. Daniel Vida	Ing. arch. Daniel Vida		
OBJEDNÁVATEĽ : OBEC NITRIANSKE PRAVNO				
ÚPN-O NITRIANSKE PRAVNO ZMENY A DOPLNKY č.2 – NÁVRH			FORMÁT :	2xA4
			DÁTUM :	06/2012
6. PERSPEKTÍVNE POUŽITIE POĽNOHOSP. A LESNEJ PÔDY – NAVRHOVANÉ			STUPEŇ :	ZaD ÚPN-O
			MIERKA :	ČÍSLO VÝKR.:
			1 : 10.000	6B