


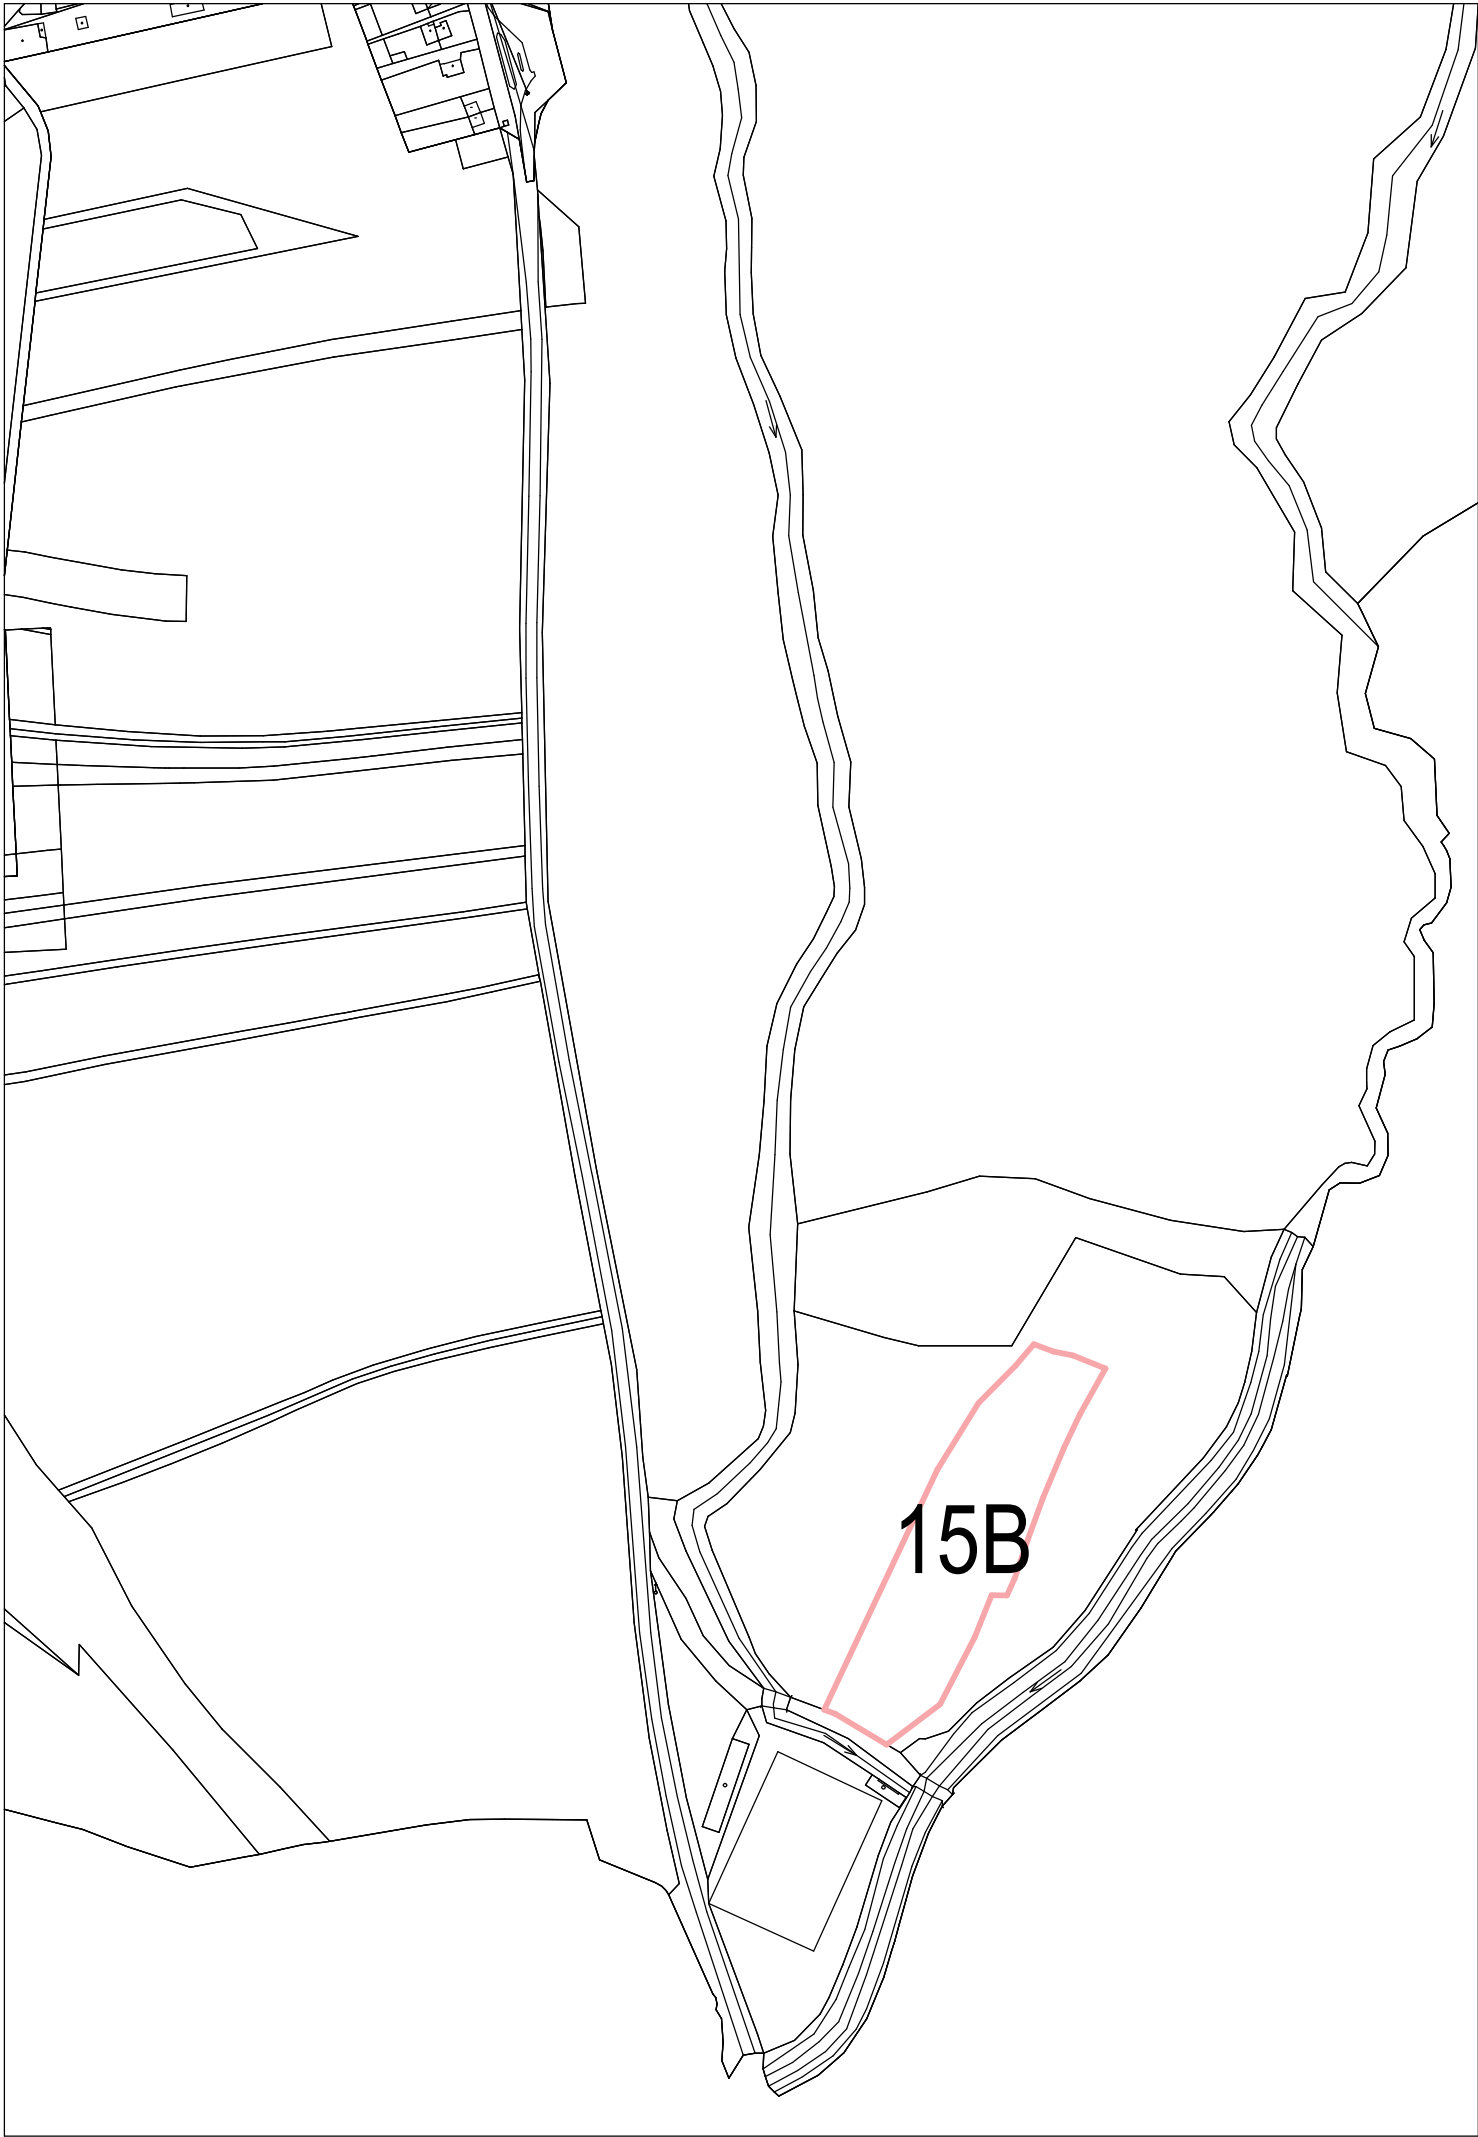

- HRANICA NAVRHOVANÝCH LOKALÍT
- HRANICA VÝHLADOVÝCH LOKALÍT
- K NAVRHOVANÉ KOMUNIKÁCIE

ZODP. PROJEKTANT	ARCH. PROJEKTU	VYPRACOVAL	 IPP Partner Inovation Plan Partner IPP Partner s.r.o. Adresa: ul. Astrová 19, 971 01 Prievidza, tel./fax:+421 +046 5421 888	
Mgr. art. Roman Gatiaľ	Ing. arch. Daniel Vida	Ing. arch. Daniel Vida		
OBJEDNÁVATEĽ : OBEC NITRIANSKE PRAVNO				
ÚPN-0 NITRIANSKE PRAVNO ZMENY A DOPLNKY č.2 - NÁVRH			FORMÁT : 2xA4	
			DÁTUM : 06/2012	
			STUPEŇ : ZaD ÚPN-0	
SCHÉMA NAVRHOVANÝCH A VÝHLAD. URBAN. LOKALÍT - NAVRHOVANÉ			MIERKA : ČÍSLO VÝKR.:	
			1 : 10.000 -	