


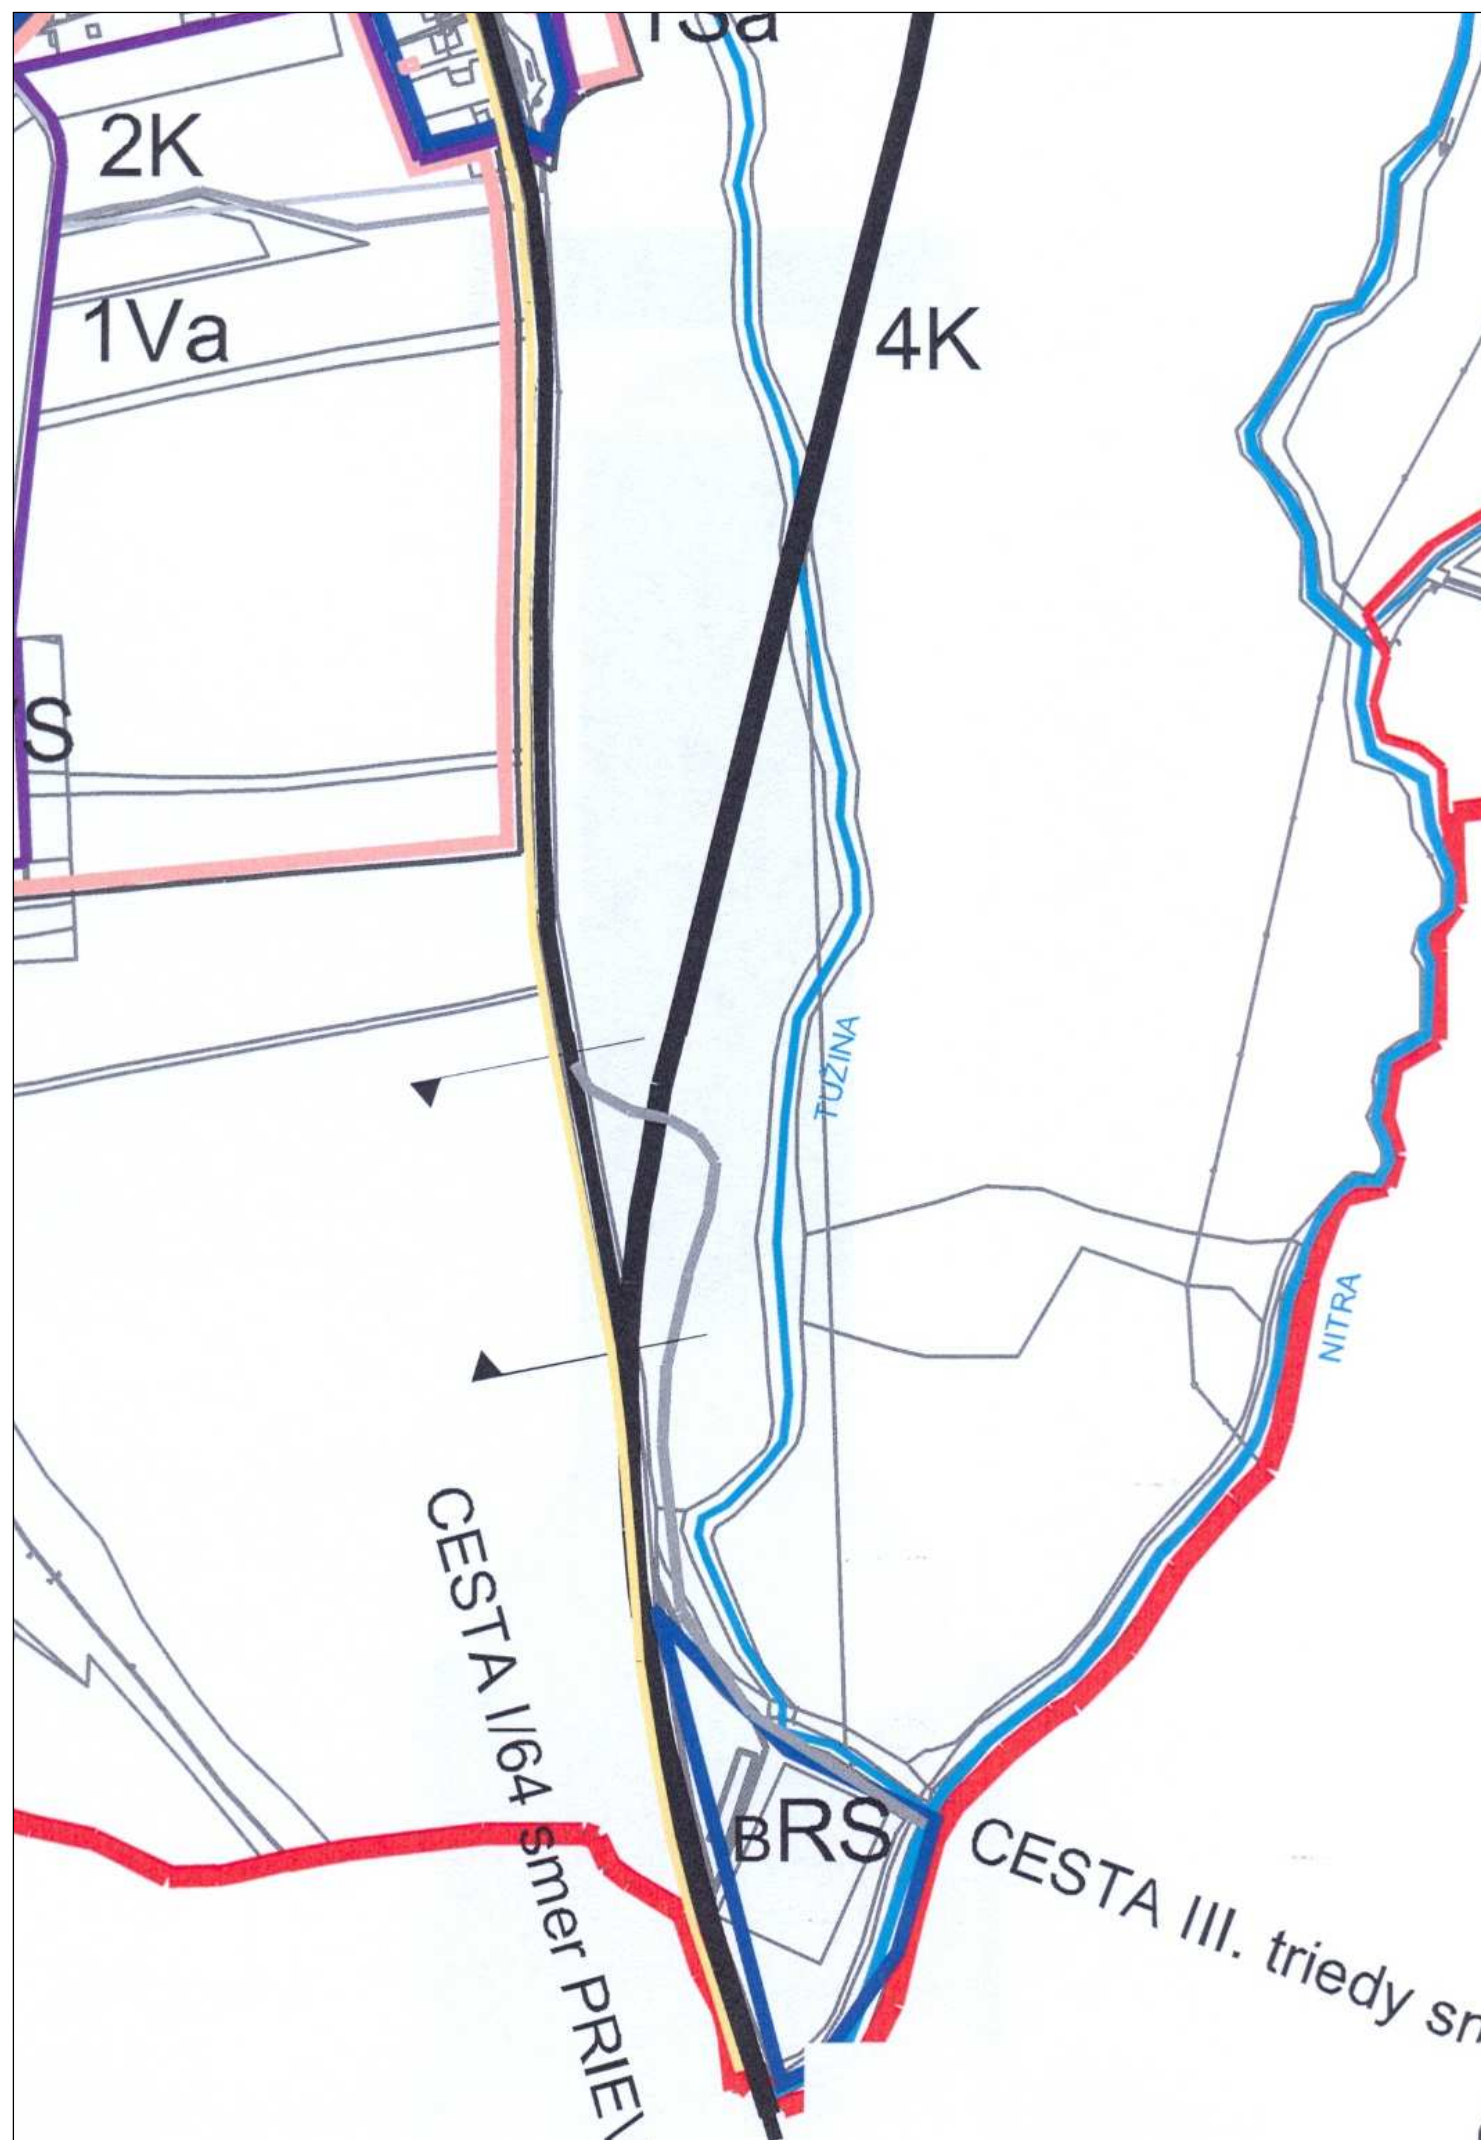

- HRANICA NAVRHOVANÝCH LOKALÍT
- HRANICA VÝHLADOVÝCH LOKALÍT
- K** NAVRHOVANÉ KOMUNIKÁCIE

- obytné územia a zmiešané obytné územia. Definícia a charakteristika obytného územia je v kapitole B.g.1 textovej časti. Ide o územia:
 - **B** - obytné územie s prevahou plôch bývania
 - **BS** - zmiešané obytné územie (bývanie, vybavenosť, služby) s prevahou plôch bývania
 - **BR** - zmiešané obytné územie (bývanie, rekreácia, služby) s prevahou plôch bývania
 - **S** - obytné územie s prevahou plôch občianskej vybavenosti
- výrobné územia. Definícia a charakteristika výrobných území je v kapitole B.g.2 textovej časti. Ide o územia:
 - **V** - výroba (včítane poľnohospodárskych dvorov) a výrobné služby
 - **VS** - výrobné služby
- rekreačné územia. Definícia a charakteristika rekreačných území je v kapitole B.g.3 textovej časti. Ide o územia:
 - **R** - rekreačné územia s prevahou plôch rekreácie
 - **RS** - územia rekreácie a športu s prevahou športových plôch

SCHÉMA NAVRHOVANÝCH A VÝHLADOVÝCH URBANISTICKÝCH LOKALÍT