


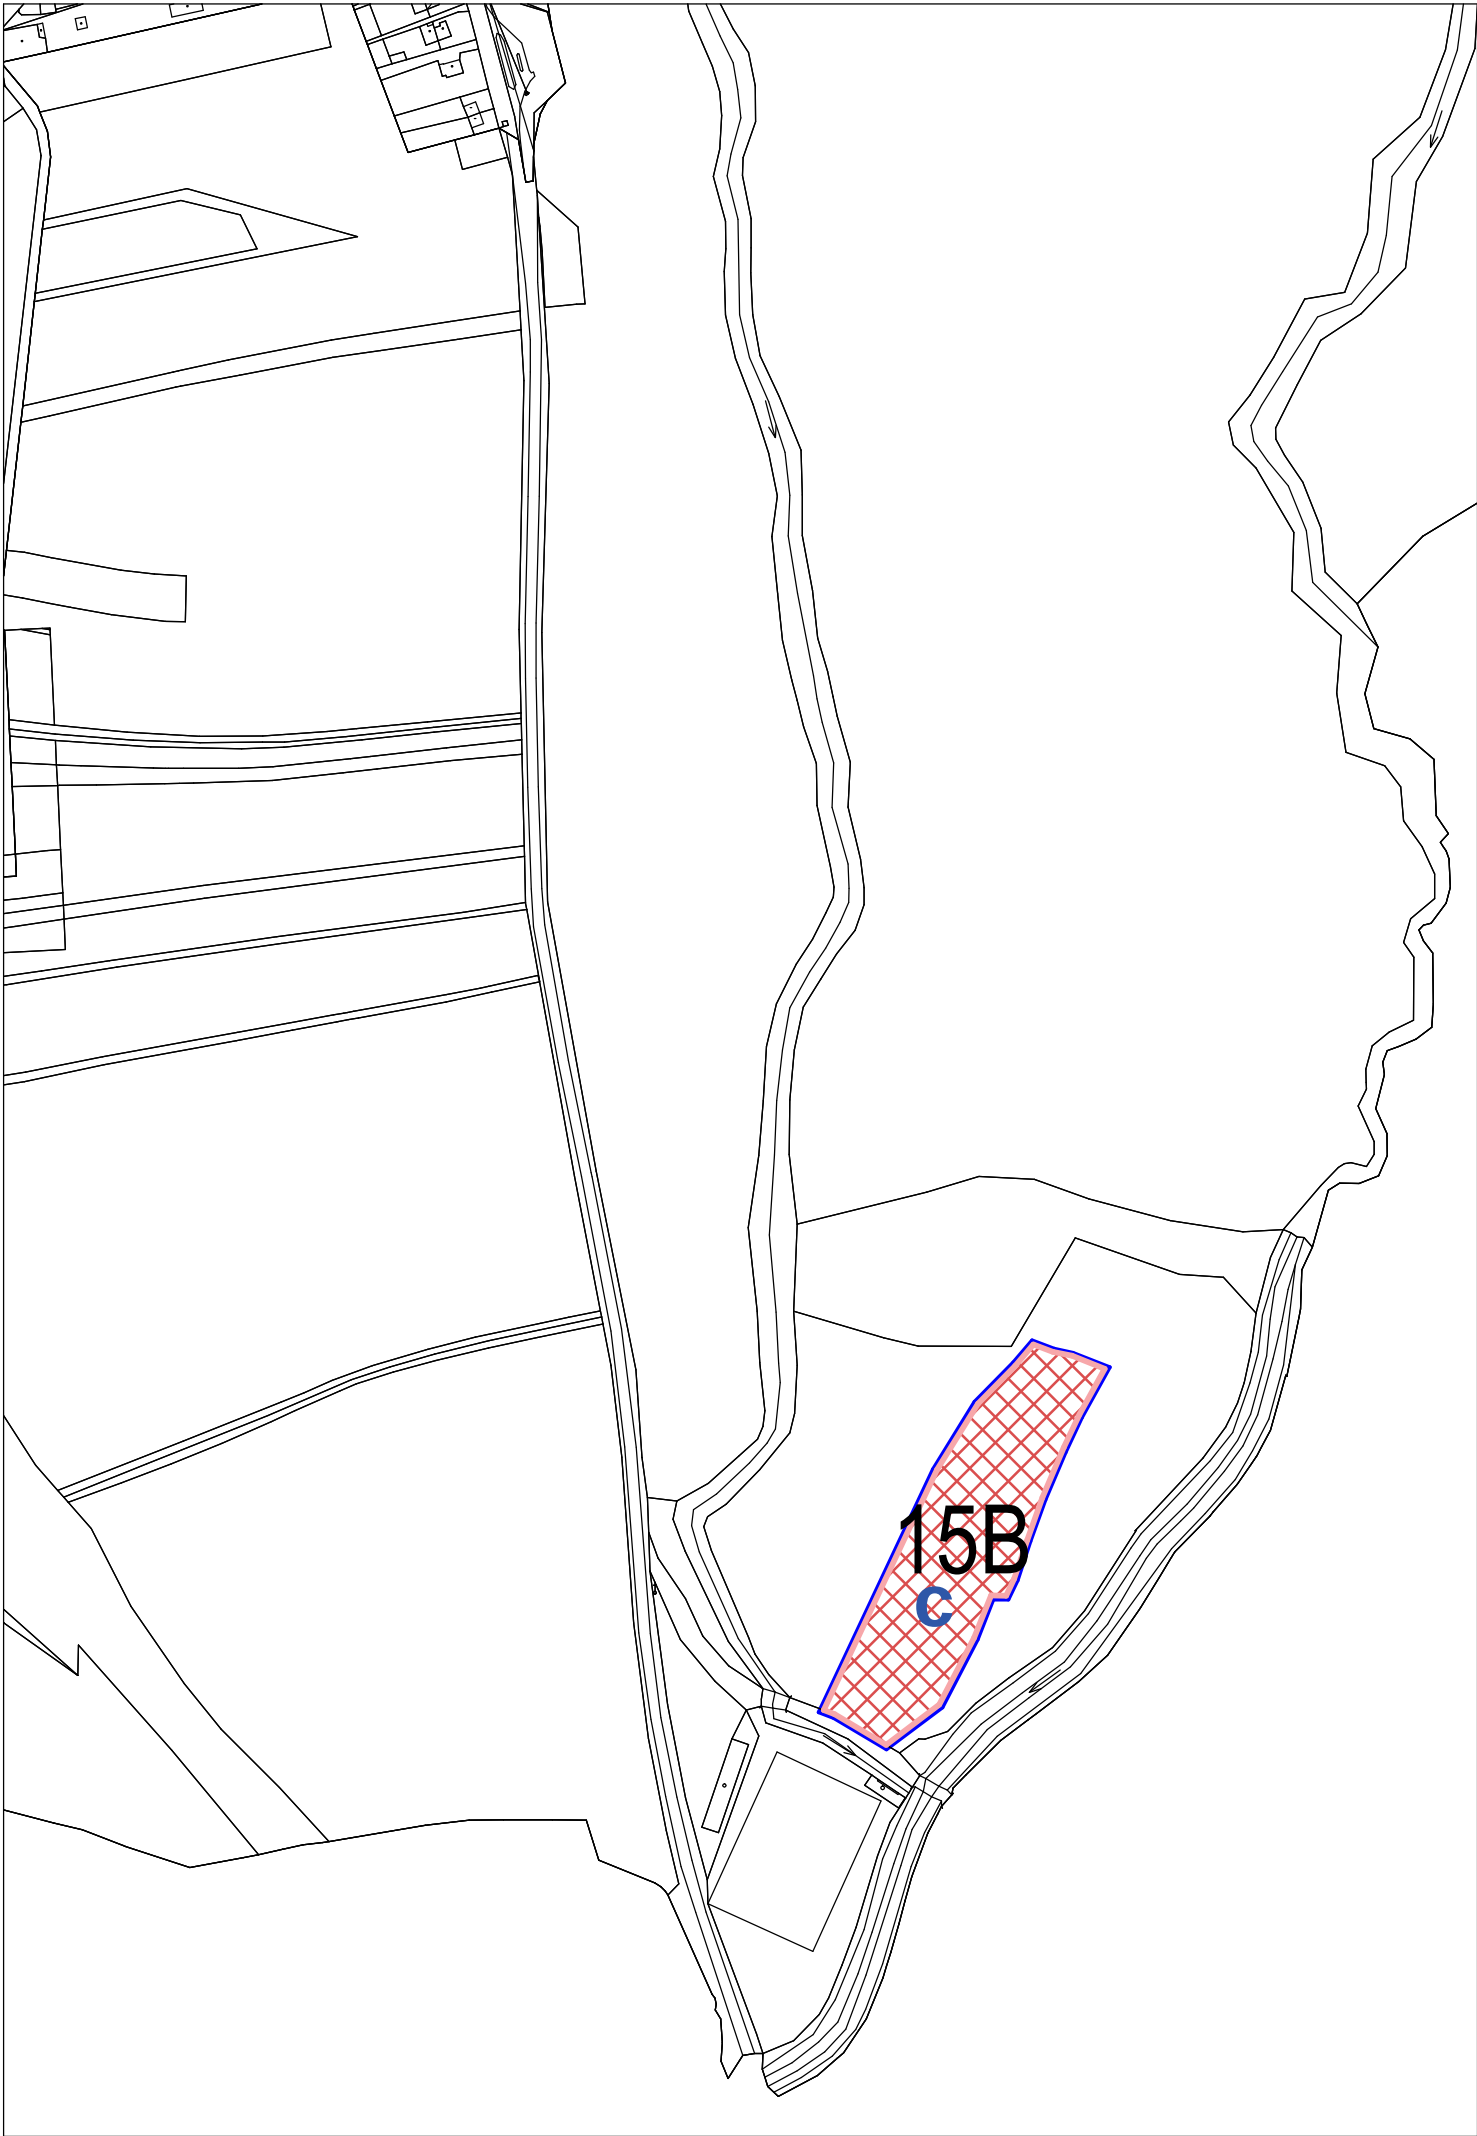

LEGENDA
STAV NÁVRH VÝHEAD

			HRANICA ROZVOJOVÝCH LOKALIT
ABS	1B	9B	ZNAČENIE URBANISTICKÝCH LOKALIT
	C		OZNAČENIE VEREJNOPROSPEŠNÝCH STAVIEB
			B - OBYTNÉ ÚZEMIE S PREVAHOU PLOCH BYŤANIA

NITRIANSKE PRAVNO



LEGENDA ZaD č.2 ÚPN-O Nitrianske Pravno

STAV	NÁVRH	VÝHEAD	HRANICA RIEŠENÉHO ÚZEMIA ZMENAMI A DOPLNKAMI č.2 ÚPN-O NITRIANSKE PRAVNO
			HYDROMELIORÁCIE SA V RIEŠENOM ÚZEMÍ NENACHÁDZAJÚ /STANOVISKO 06/2012 - HYDROMELIORÁCIE s.p. BRATISLAVA/

ZODP. PROJEKTANT	ARCH. PROJEKTU	VYPRACOVAL	IPP Partner Inovation Plan Partner IPP Partner s.r.o. Adresa: ul. Astrová 19, 971 01 Prievidza, tel./fax: +421 +046 5421 888	
Mgr. art. Roman Gatiaľ	Ing. arch. Daniel Vida	Ing. arch. Daniel Vida		
OBJEDNÁVATEĽ : OBEC NITRIANSKE PRAVNO			FORMÁT :	2xA4
ÚPN-O NITRIANSKE PRAVNO ZMENY A DOPLNKY č.2 - NÁVRH			DÁTUM :	06/2012
			STUPEŇ :	ZaD ÚPN-O
SCHÉMA ZÁVÄZNÝCH ČASTÍ A VEREJNO- PROSPEŠNÝCH STAVIEB - NAVRHOVANÉ			MIERKA :	ČÍSLO VÝKR.:
			1 : 10.000	-