


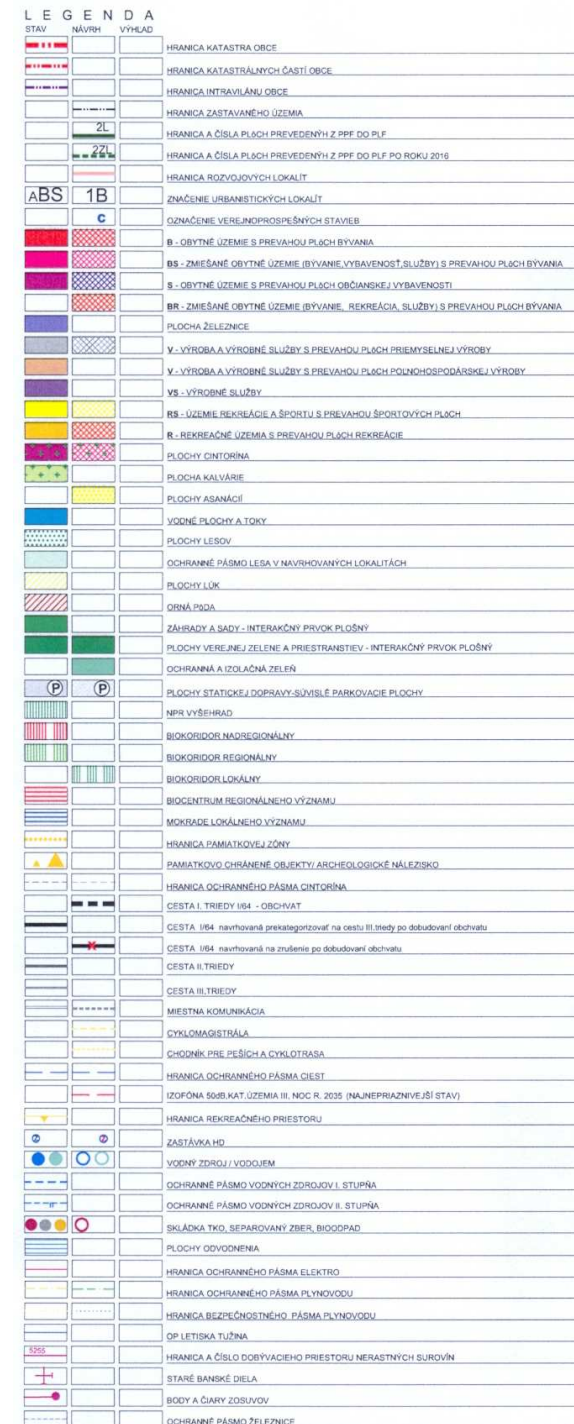

• obytné územia a zmiešané obytné územia. Definícia a charakteristika obytného územia je v kapitole B a 1 textovej časti. Ide o územia:

- B** - obytné územia s prevahou plôch bývania
- BS** - zmiešané obytné územie (bývanie, vybavenosť, služby) s prevahou plôch bývania
- BR** - zmiešané obytné územie (bývanie, rekreácia, služby) s prevahou plôch bývania
- S** - obytné územie s prevahou plôch občianskej vybavenosti
 - * výrobné územie. Definícia a charakteristika výrobných území je v kapitole B.g.2 textovej časti. Ide o územia:
- VS** - výroba (včítane poľnohospodárskych dvorov) a výrobné služby
- V** - výrobné územie
 - * rekreačné územie. Definícia a charakteristika rekreačných území je v kapitole B.g.3 textovej časti. Ide o územia:
- R** - rekreačné územia s prevahou plôch rekreácie
- RS** - územia rekreácie a športu s prevahou športových plôch
- K** - navrhované komunikácie

VEREJNOPROSPEŠNÉ STAVBY VYPLÝVAJÚCE Z VYŠŠEJ ÚPD

Podľa územnoplánovacej dokumentácie vyššieho stupňa, ktorým je:

- Územný plán regiónu Trenčianskeho kraja (schválený ako ÚPN VÚC Trenčianskeho kraja), ktorého záväzná časť bola vyhlásená Nariadením vlády SR č. 149/98 Z.z. a je uverejnená v Zbierke zákonov, čiastka 54 z roku 1998
- Zmeny a doplnky č. 1/2004 ÚPN VÚC Trenčianskeho kraja, schválené Zastupiteľstvom Trenčianskeho samosprávneho kraja dňa 23.6.2004 uznesením č. 259/2004 a ich záväzná časť vyhlásená Všeobecné záväzným nariadením Trenčianskeho samosprávneho kraja č. 7/2004.
- Zmeny a doplnky č. 2/2011 ÚPN VÚC Trenčianskeho kraja, schválené Zastupiteľstvom Trenčianskeho samosprávneho kraja dňa 26.10.2011 uznesením č. 297/2011 a ich záväzná časť vyhlásená Všeobecné záväzným nariadením Trenčianskeho samosprávneho kraja č. 8/2011.

VEREJNOPROSPEŠNÉ STAVBY VYPLÝVAJÚCE Z ÚZEMNÉHO PLÁNU OBCE

- B.** Turčianska cyklomagistála v katastrálnom území obce
- C.** Kombinované koridory miestnych komunikácií (včítane chodníkov) a technickej infraštruktúry pre obsluhu navrhovaných rozvojových lokalít a kombinované koridory jestvujúcich miestnych komunikácií (včítane chodníkov) a technickej infraštruktúry navrhovaných na rekonštrukciu, prestavbu alebo pretrasovanie, vyžadujúce si plošné rozšírenie stavby
- D.** Účelová komunikácia do priemyselného areálu (zámer 2K)
- E.** Zastávky hromadnej dopravy jestvujúce určené na rekonštrukciu, vyžadujúce si plošné rozšírenie stavby a navrhované
- F.** Verejné parkovacie plochy (autá aj autobusy)
- G.** Uprava verejných priestranstiev včítane zelene, ktoré majú charakter stavby podľa stavebného zákona
- H.** Plochy pre výstavbu obecných bytov
- I.** Plochy pre rozvoj občianskej vybavenosti nekomerčného charakteru
- J.** Rozšírenie cintorína
- K.** Skládka TKO
- L.** Objekt separovaného zberu
- M.** Technická infraštruktúra v katastri obce navrhovaná (okrem zaradených v bode C)

NITRIANSKE PRAVNO

DÁTUM: JANUÁR 2012
OBJEDNÁVATEĽ:
OBEC NITRIANSKE PRAVNO
SPRACOVATEĽ:
ARCHITEKTONICKÝ ATELIER BP
Bratislavská 110, 9201 Piešťany, tel./fax: 033/7628810, e-mail: aabp@aabp.sk

SCHÉMA ZÁVÄZNÝCH ČASTÍ A VEREJNOPROSPEŠNÝCH STAVIEB

MIERKA 1 : 10 000

