


ÚPN-O NITRIANSKE PRAVNO

ZMENY A DOPLINKY č.3/2015

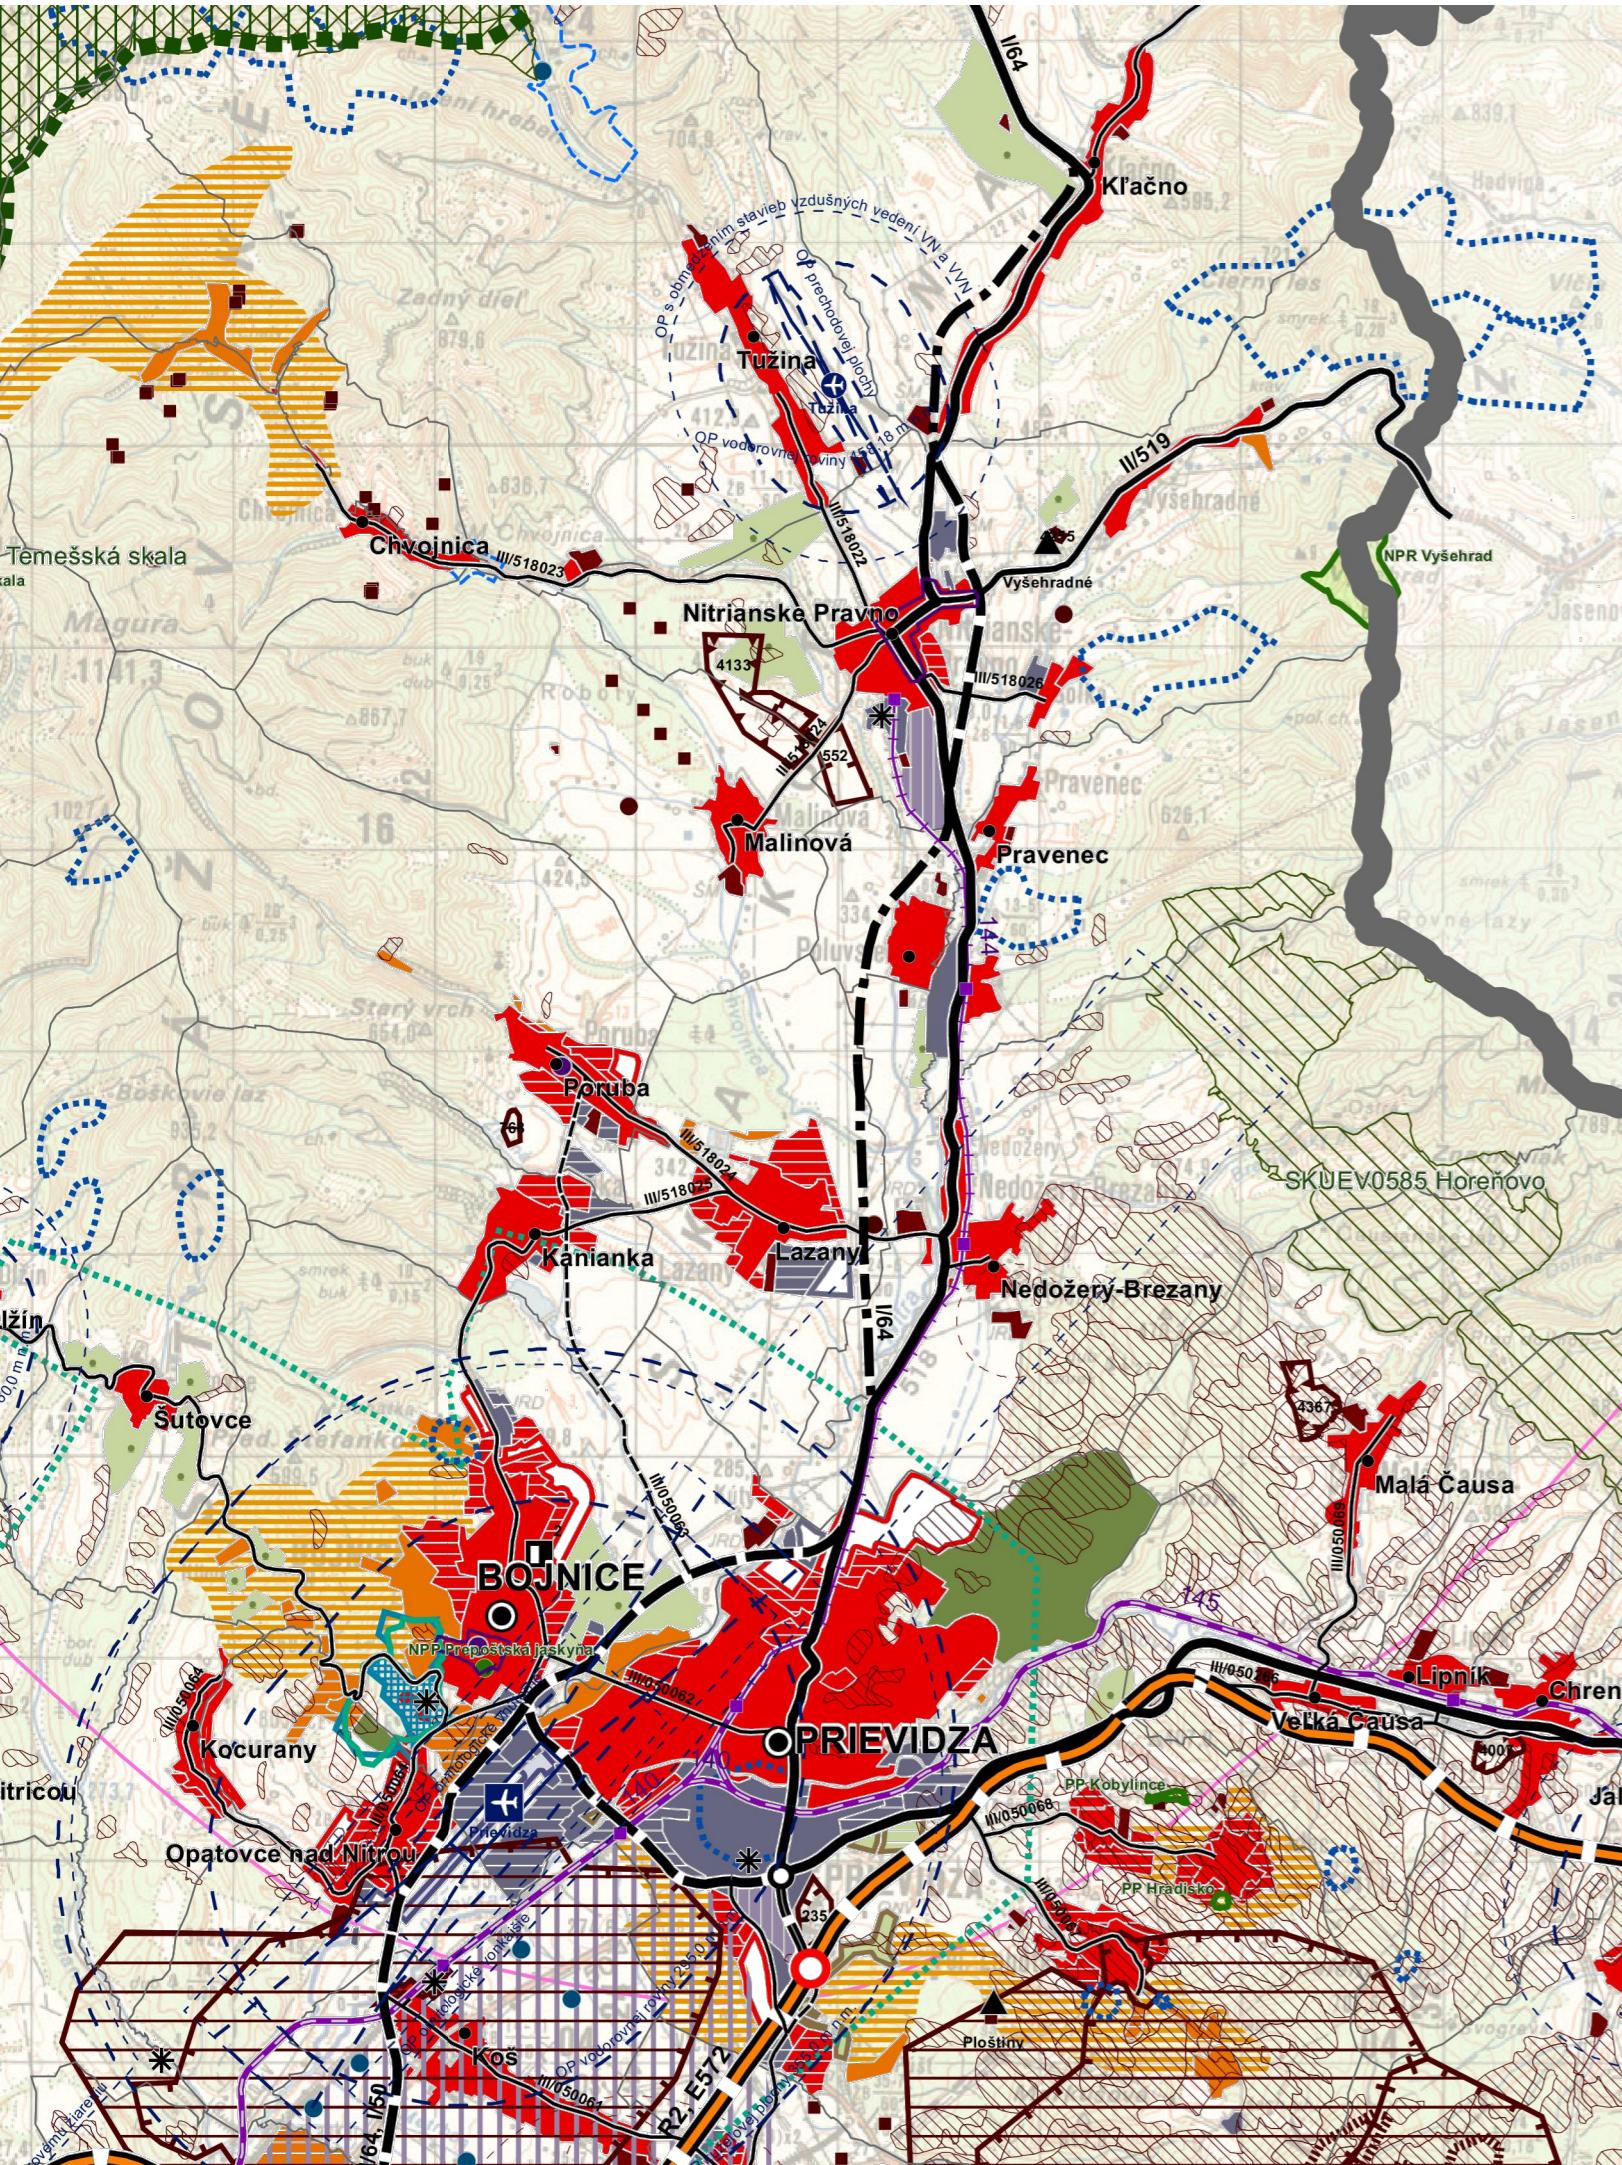

LEGENDA

štátne hranica
hranica kraja
hranica okresu
hranica obce
mesto
obec
plochy obytné
stav
návrh
výhľad
plochy poľnohospodárskej výroby
stav
návrh
plochy priemyselnej výroby, skladov
stav
návrh
výhľad
plochy rekreácie, cestovného ruchu a športu
stav
návrh
rekreačné priezory - stav
rekreačná zeleň
lesopark - stav
lesopark - návrh
plochy záhradkárskych osád - stav
plochy záhradkárskych osád - návrh
špeciálne kultúry
stav
ovocné sady
záhrady
vinice
chmeňnice
plochy kúpeľných zariadení
plochy kúpeľných zariadení - stav
hranica kúpeľného územia - stav
priemyselné parky
celoštátnego významu - návrh
regionálneho významu - návrh
agropark
návrh
ochranné pásmá fariem
stav
ochranné lesy
stav
pamiatkové územia
mestská pamiatková rezervácia - stav
pamiatková zóna - stav
pamiatková zóna - stav
pamiatková zóna - návrh
národné kultúrne pamiatky (NKP)
stav (vybrané)
ochranné pásmo NKP
chránená vodohospodárska oblasť (CHVO)
stav
PHO zdrojov pitných vôd
stav
ochranné pásmá prírodných liečivých zdrojov a prírodných minerálnych zdrojov
I. stupeň - stav
II. stupeň - stav
vodné nádrže
výhľad
polder
stav

diaľnice

stav
návrh
výhľad
diaľničný privádzac
stav
návrh
výhľad
cesty I. triedy
stav
návrh
výhľad
cesty II. triedy
stav
návrh
výhľad
cesty III. triedy
stav
návrh
výhľad
mimoúrovňové krízovatky diaľnic a rýchlostných ciest
stav
návrh
výhľad
cesty I. triedy
stav
návrh
výhľad
vysokorýchlosťná železničná trať (VRT)
výhľad
železničné trate medzinárodne
stav
návrh
železničná trate nadregionálne
stav
železničné trate regionálne
stav
vybrané železničné stanice
stav
hraničné priechody
hraničný priechod cestný - stav
hraničný priechod železničný - stav
vodné cesty AGN
výhľad
pripravy AGN
výhľad
priprav sportový
výhľad
terminál kombinovanej dopravy
výhľad
plochy letešk
stav
nadregionálne letiská pre medzin. dopravu
stav
návrh
regionálne aeroklubové letiská
stav
letecká pre letecké práce
stav
ochranné pásmá letisk
so zákazom stavieb - stav
s výškovým obmedzením - stav
ostatné - stav

	ÚPN-O NITRIANSKE PRAVNO
	ZMENY A DOPLINKY č.3/2015
OBSTARÁVATEĽ: OBEC NITR. PRAVNO	
SPRACOVATEĽ: ING. ARCH. R. KOČAJDA	
ING.ARCH. M.KOČAJDOVÁ	
KRAJ: TRENČIANSKY	FORMÁT: 3x A4
OKRES: PRIEVIDZA	STUPEŇ: ÚPD
MIERKA: 1:50 000 DÁTUM: 10/2015	
NÁZOV VÝKRESU :	
ŠIRŠIE VZŤAHY	

K2-ART
s.r.o.
Dlhá 16, 949 01 Nitra
mob.: 0908-778 761
0911-778 761
k2.art.sro@gmail.com

1