
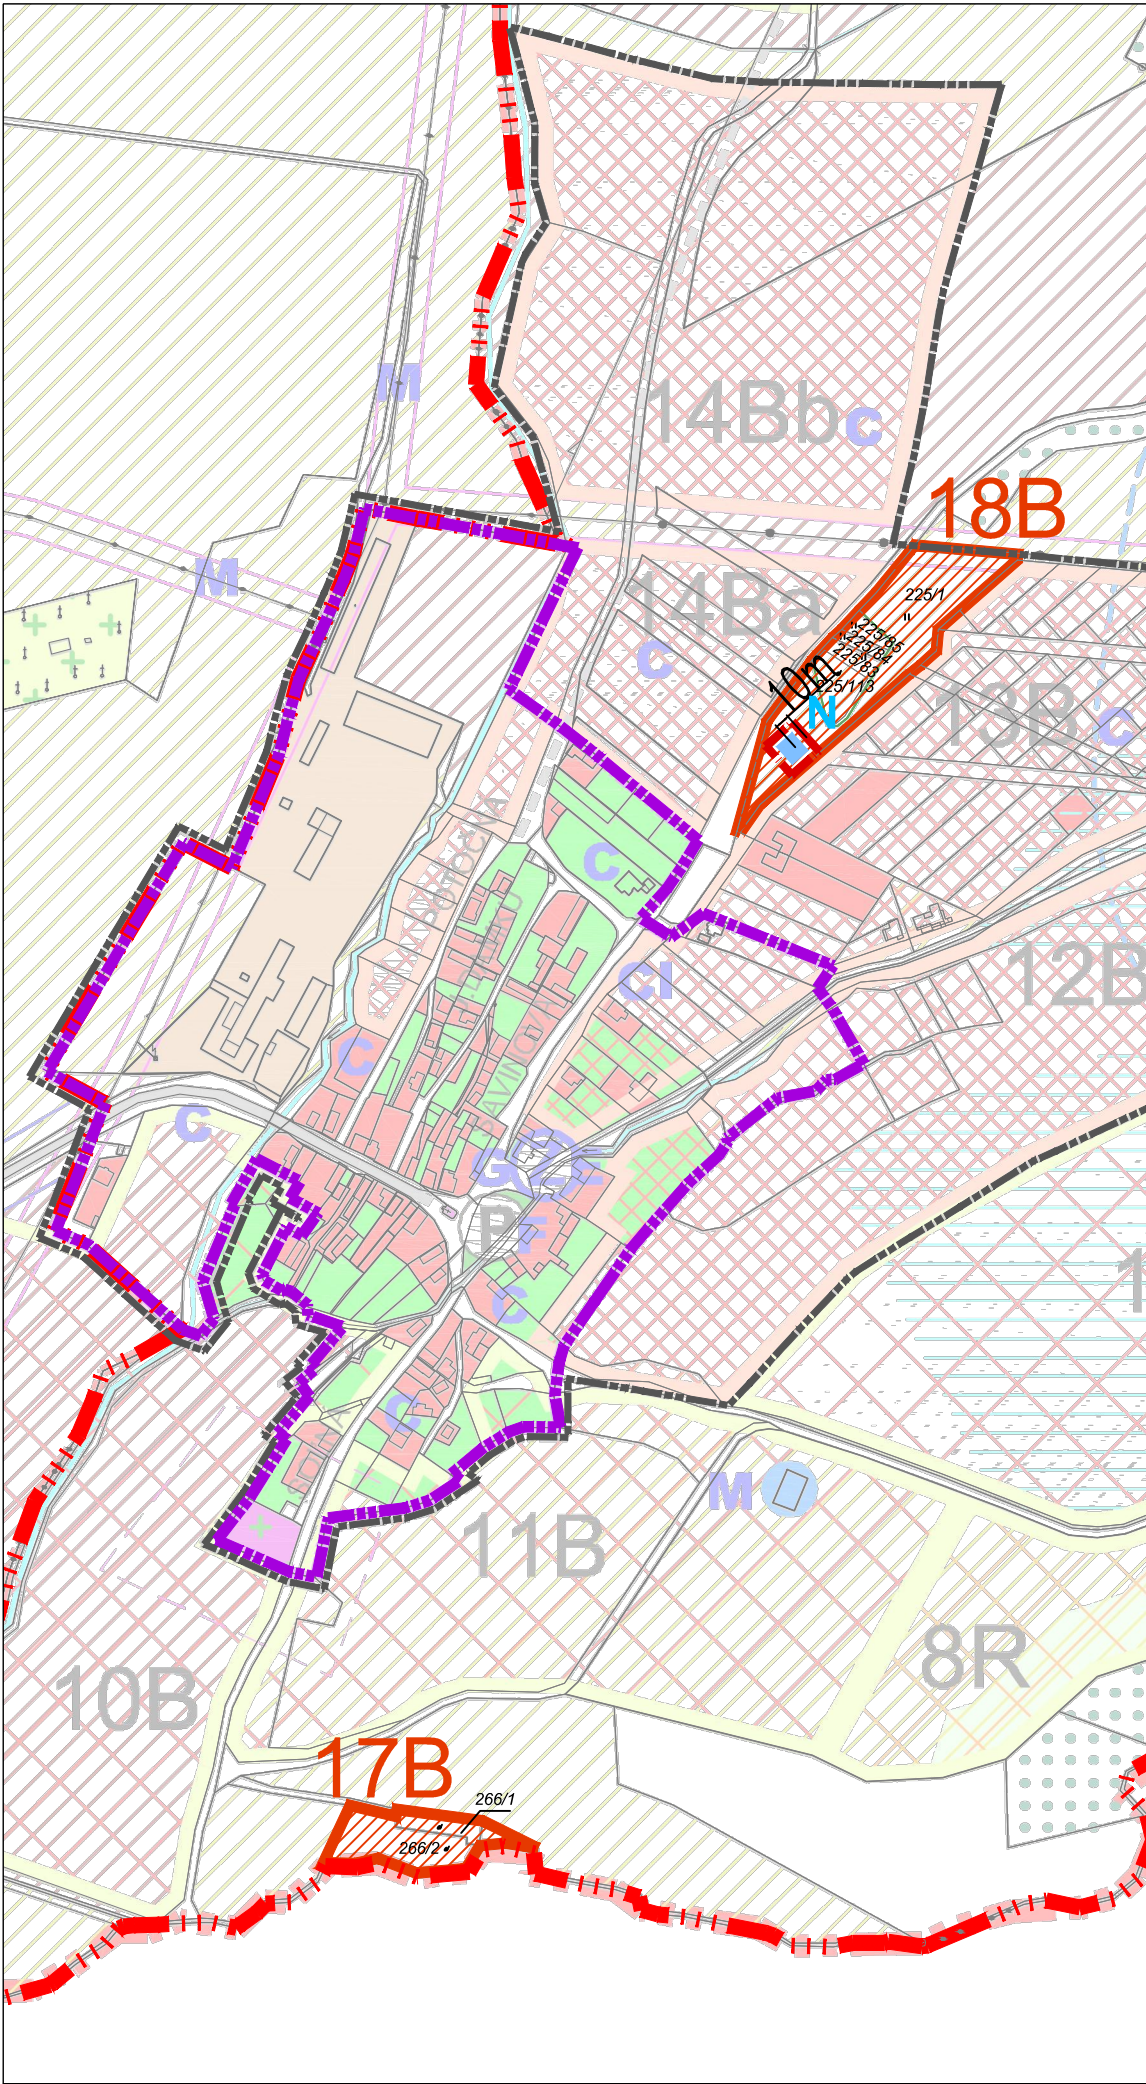


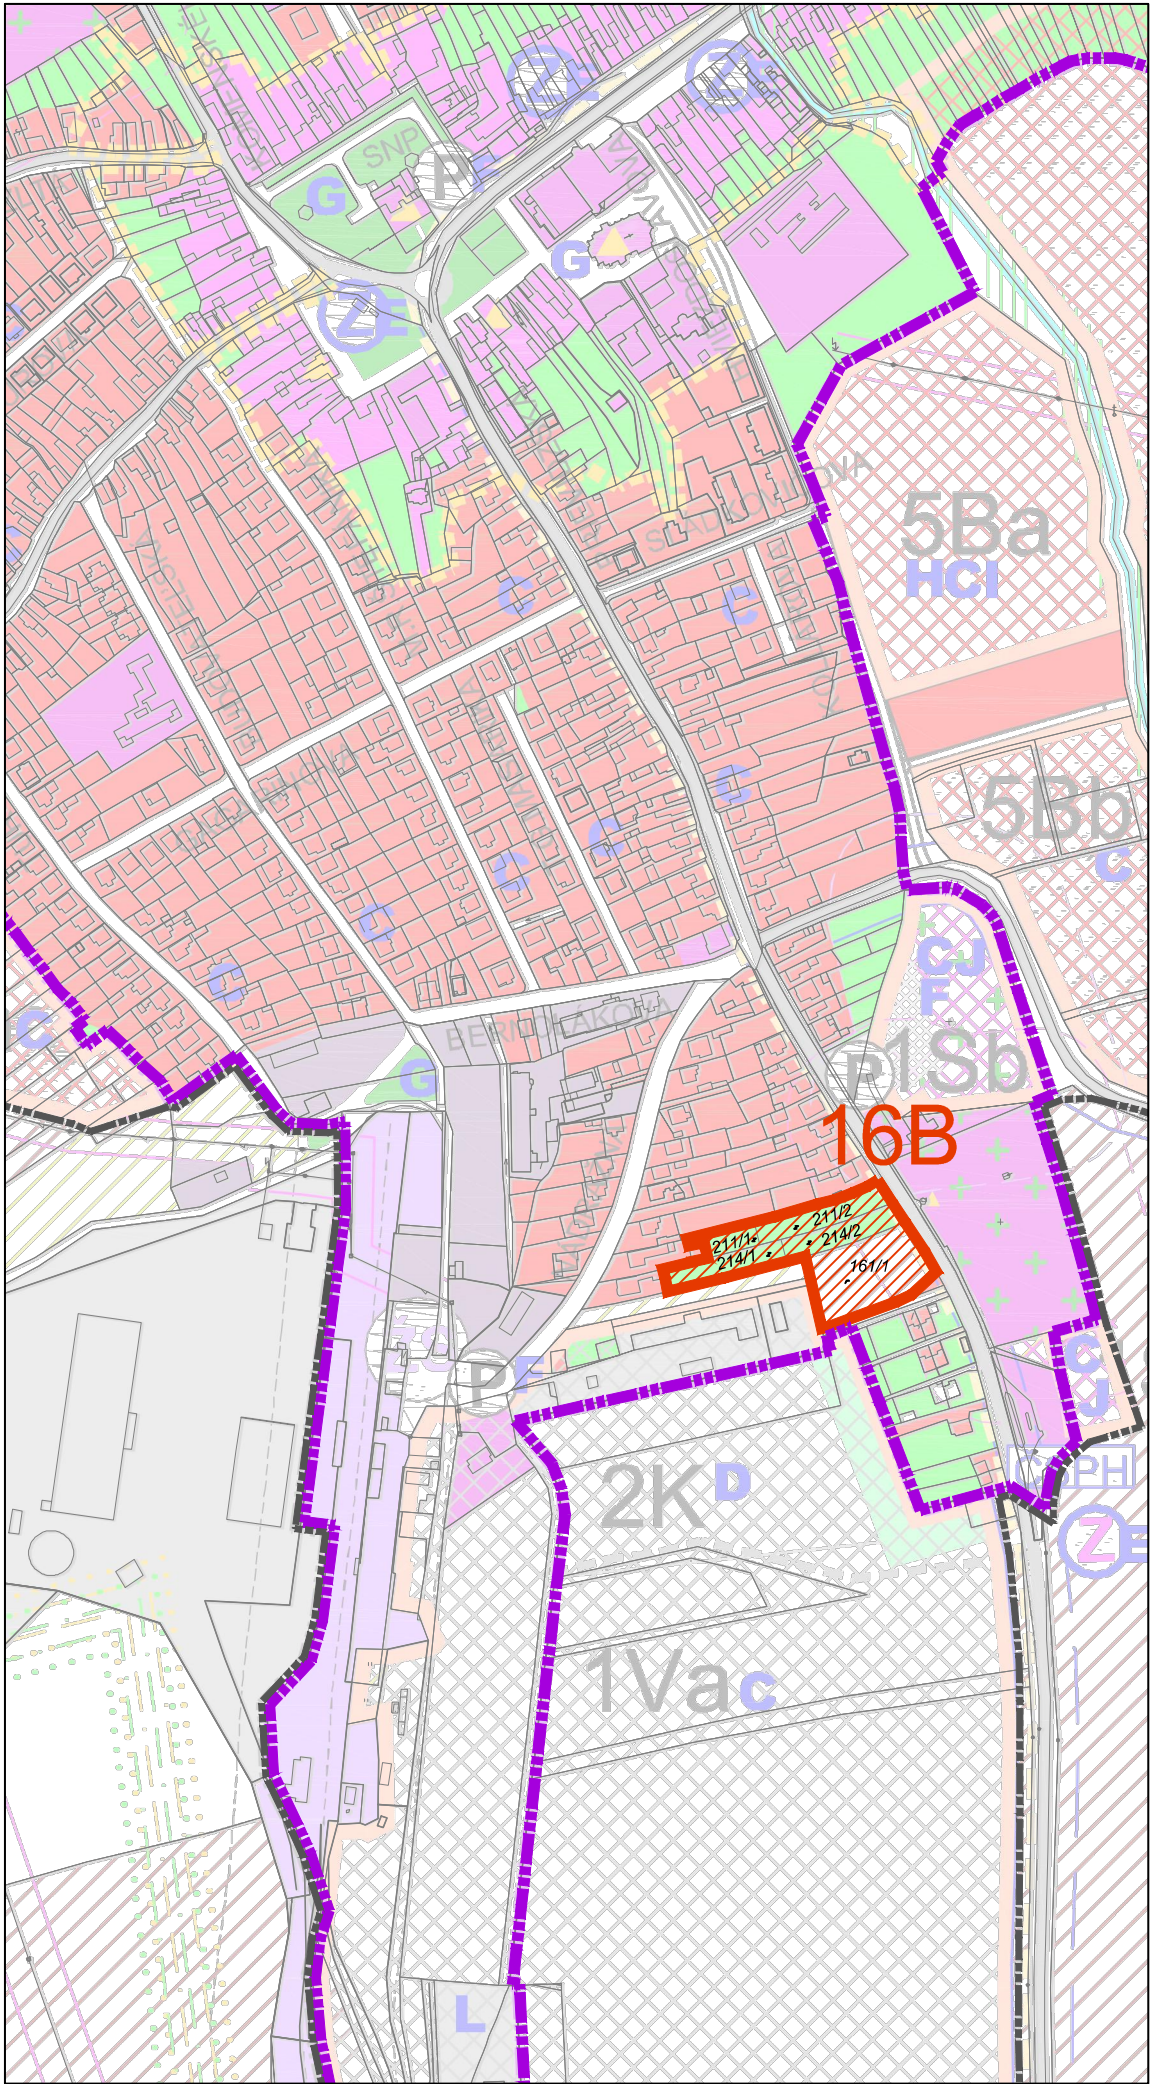

L E G E N D A			
STAV	NÁVRH	VÝHLAD	ZaD č.3
			HRANICA KATASTRA OBCE
			HRANICA KATASTRÁLNYCH ČASTÍ OBCE
			HRANICA INTRAVILÁNU OBCE
			HRANICA ZASTAVANÉHO ÚZEMIA
			HRANICA ROZVOJOVÝCH LOKALÍT
			ČÍSLA ROZVOJOVÝCH LOKALÍT
			OZNAČENIE VEREJNOPROSPEŠNÝCH STAVIEB
			OBYTNÉ ÚZEMIE S PREVAHOU PLOCH PRE BÝVANIE
			ZMIEŠANÉ ÚZEMIE (BÝVANIE A VYBAVENOSŤ) S PREVAHOU PLOCH BÝVANIA
			ÚZEMIE S PREVAHOU PLOCH OBČIANSKEJ VYBAVENOSTI
			ZMIEŠANÉ ÚZEMIE (BÝVANIE A REKREÁCIA) S PREVAHOU PLOCH BÝVANIA
			PLOCHA ŽELEZNICE
			VÝROBNÉ ÚZEMIE S PLOCHAMI PRIEMYSELNEJ VÝROBY
			VÝROBNÉ ÚZEMIE S PLOCHAMI POĽNOHOSPODÁRSKÝCH DVOROV
			ÚZEMIE S PLOCHAMI ŠPORTU A REKREÁCIE
			ÚZEMIE S PLOCHAMI REKREÁCIE
			PLOCHY CINTORÍNA
			PLOCHA KALVÁRIE
			PLOCHY ASANÁCIÍ
			VODNÉ PLOCHY A TOKY
			PLOCHY LESOV
			OCHRANNÉ PÁSMO LESA V NAVRHOVANÝCH LOKALITÁCH
			PLOCHY LÚK
			ORNÁ PÔDA
			ZÁHRADY A SADY - INTERAKČNÝ PRVOK PLOŠNÝ
			PLOCHY VEREJNEJ ZELENÉ - INTERAKČNÝ PRVOK PLOŠNÝ
			OCHRANNÁ A ISOLAČNÁ ZELENĽ
			PLOCHY STATICKEJ DOPRAVY-SÚVISLÉ PARKOVACIE PLOCHY
			HRANICA PAMIATKOVEJ ZÓNY
			PAMIATKOVO CHRÁNENÉ OBJEKTY/ ARCHEOLOGICKÉ NÁLEZISKO
			HRANICA OCHRANNÉHO PÁSMO CINTORÍNA
			CESTA I. TRIEDY I/64
			CESTA II. TRIEDY
			CESTA III. TRIEDY
			MIESTNA KOMUNIKÁCIA
			CYKLOMAGISTRÁLA
			CYKLOTRASA
			HRANICA OCHRANNÉHO PÁSMO CIEST
			IZOFÓNA 50dB, KAT. ÚZEMIA III, NOC R. 2035 (NAJNEPRIAZNIVEJŠÍ STAV)

ÚPN-O NITRIANSKE PRAVNO

ZMENY A DOPLNKY Č.3/2015

STAV	NÁVRH	VÝHLAD	ZaD č.3
			ZASTÁVKA HD
			VODNÝ ZDROJ / VODOJEM
			OCHRANNÉ PÁSMO VODNÝCH ZDROJOV I. STUPŇA
			OCHRANNÉ PÁSMO VODNÝCH ZDROJOV II. STUPŇA
			SKLÁDKA ODPADU
			PLOCHY ODVODNENIA
			HRANICA OCHRANNÉHO PÁSMO ELEKTRO
			HRANICA OCHRANNÉHO PÁSMO PLYNOVODU
			HRANICA BEZPEČNOSTNÉHO PÁSMO PLYNOVODU
			PODZEMNÁ DOTLÁČACIA STANICA VODOVODU SOLKA
			OCHRANNÉ PÁSMO DOTLÁČACEJ STANICE - 10M

VEREJNOPROSPEŠNÉ STAVBY VYPLÝVAJÚCE Z ÚZEMNÉHO PLÁNU OBCE

- A.** Obchvat cesty I/64 (v ÚPN VÚC pod bodom 7.1.7)
- B.** Cyklomagistrála (v ÚPN VÚC pod bodom 7.7.2)
- C.** Kombinované koridory komunikácií (včítane chodníkov) a technickej infraštruktúry navrhované i navrhované na rekonštrukciu
- D.** Účelová komunikácia do priemyselného areálu (zámer 2K)
- E.** Zastávky hromadnej dopravy jestvujúce určené na rekonštrukciu a navrhované
- F.** Verejné parkovacie plochy (autá aj autobusy)
- G.** Verejné priestranstvá včítane zelene, ktoré majú charakter stavby podľa stavebného zákona
- H.** Obecné byty
- I.** Občianska vybavenosť nekomerčného charakteru (škola, škôlka, šport...)
- J.** Rozšírenie cintorína
- K.** Skládka TKO
- L.** Objekt separovaného zberu
- M.** Technická infraštruktúra navrhovaná i navrhovaná na rekonštrukciu v katastri obce (okrem zaradených v bode C)

VEREJNOPROSPEŠNÉ STAVBY VYPLÝVAJÚCE Z ÚPN-O ZMENY A DOPLNKY Č.3:

- N** VYBUDOVANIE DOTLÁČACEJ STANICE VODOVODU

ÚPN-O NITRIANSKE PRAVNO

ZMENY A DOPLNKY Č.3/2015

OBSTARÁVATEL: OBEC NITRA, PRAVNO

SPRACOVATEL: ING. ARCH. R. KOČAJDA

ING. ARCH. M. KOČAJDOVÁ

KRAJ: TREŇCIANSKY FORMÁT: 4x A4

OKRES: PRIEVIDZA STUPEŇ: ÚPD

MIERKA: 1:5000 DÁTUM: 10/2015

NÁZOV VÝKRESU: **KOMPLEXNÝ VÝKRES PRIESTOROVÉHO USPORIADANIA A FUNKČNÉHO VYUŽITIA ÚZEMIA**

ÚPN-O NITRIANSKE PRAVNO

ZMENY A DOPLNKY Č.3/2015

OBSTARÁVATEL: OBEC NITRA, PRAVNO

SPRACOVATEL: ING. ARCH. R. KOČAJDA

ING. ARCH. M. KOČAJDOVÁ

KRAJ: TREŇCIANSKY FORMÁT: 4x A4

OKRES: PRIEVIDZA STUPEŇ: ÚPD

MIERKA: 1:5000 DÁTUM: 10/2015

NÁZOV VÝKRESU: **KOMPLEXNÝ VÝKRES PRIESTOROVÉHO USPORIADANIA A FUNKČNÉHO VYUŽITIA ÚZEMIA**