



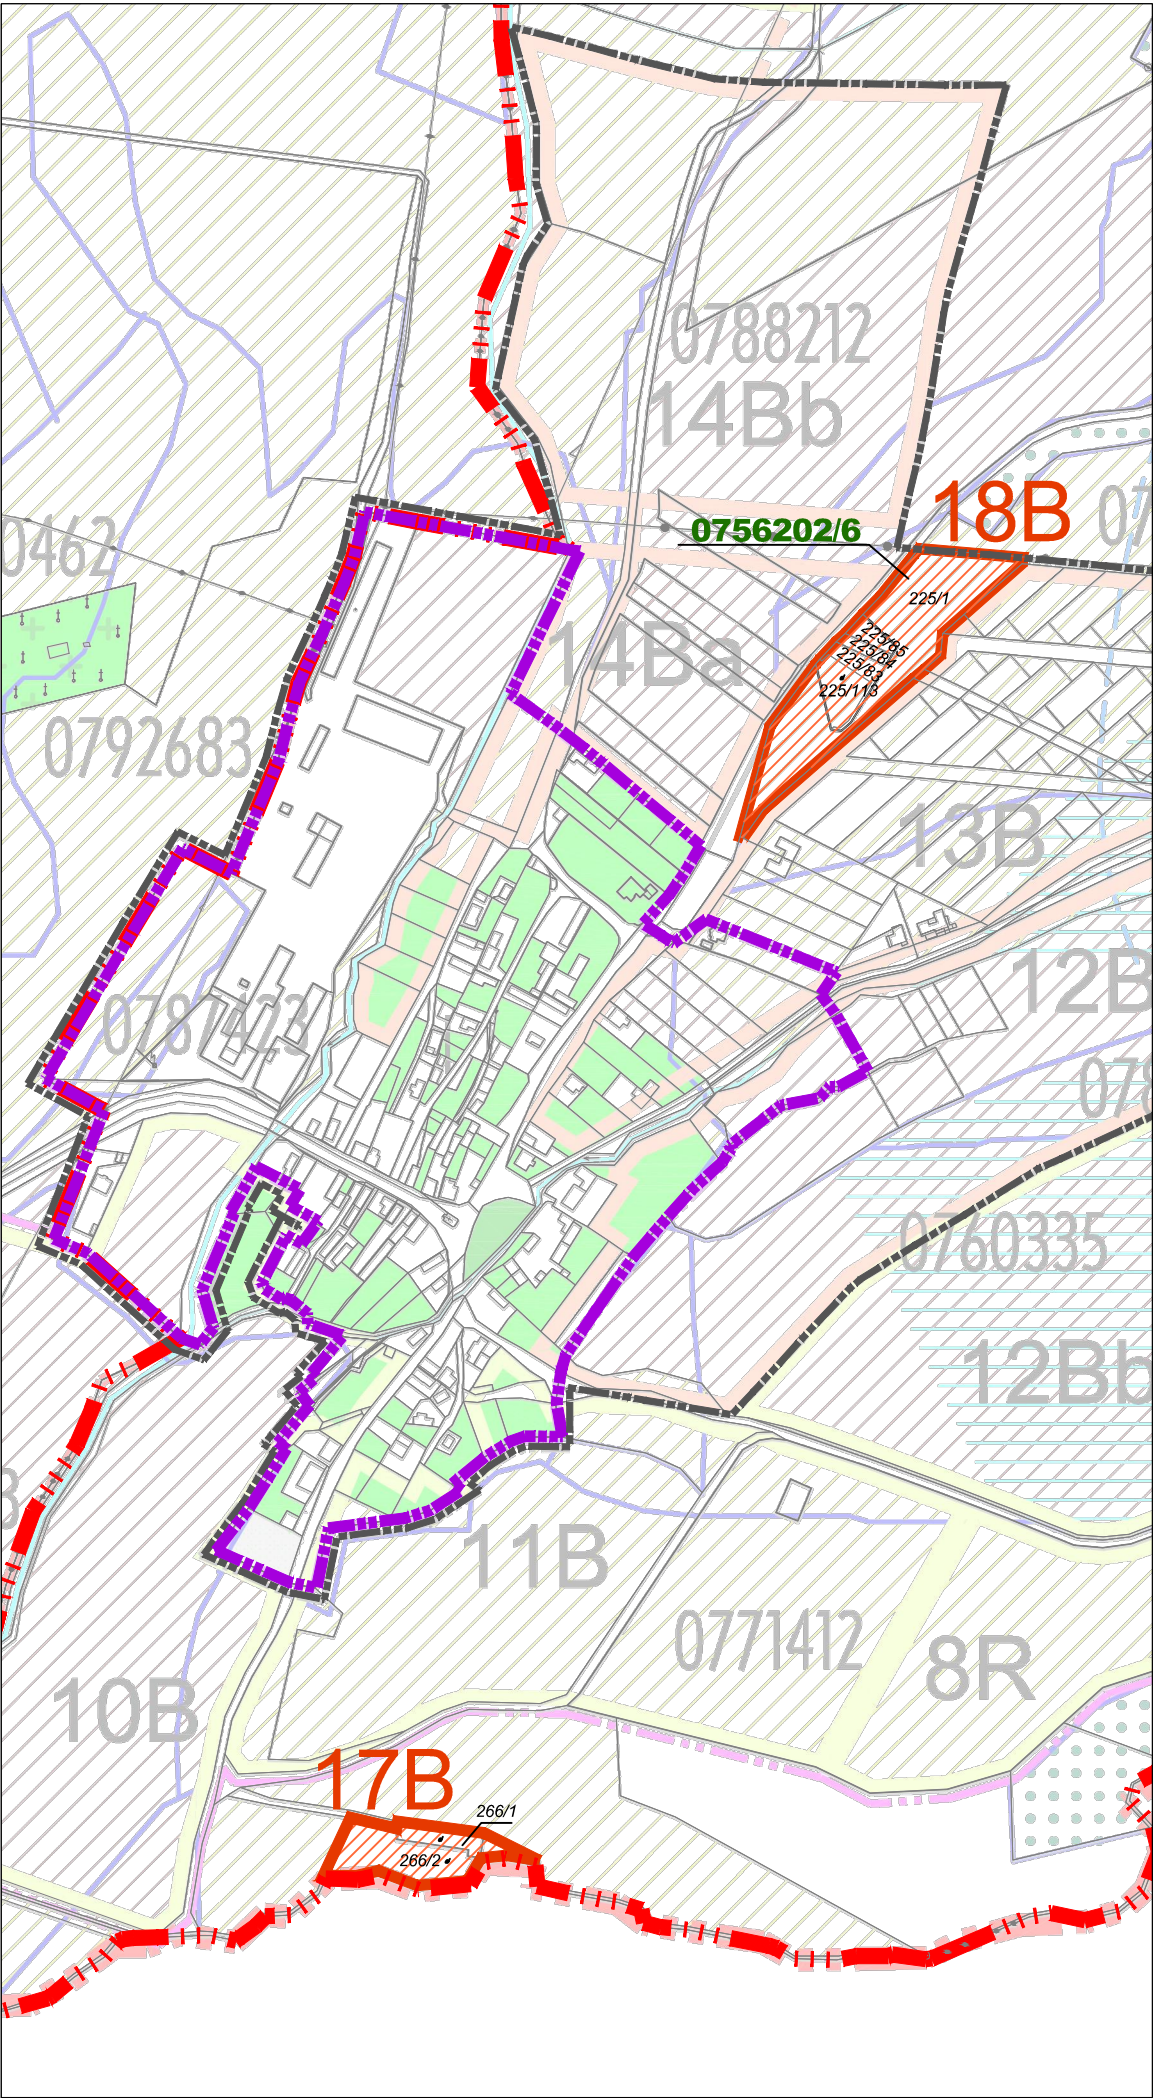

ÚPN-O NITRIANSKE PRAVNO

ZMENY A DOPLNKY Č.3/2015

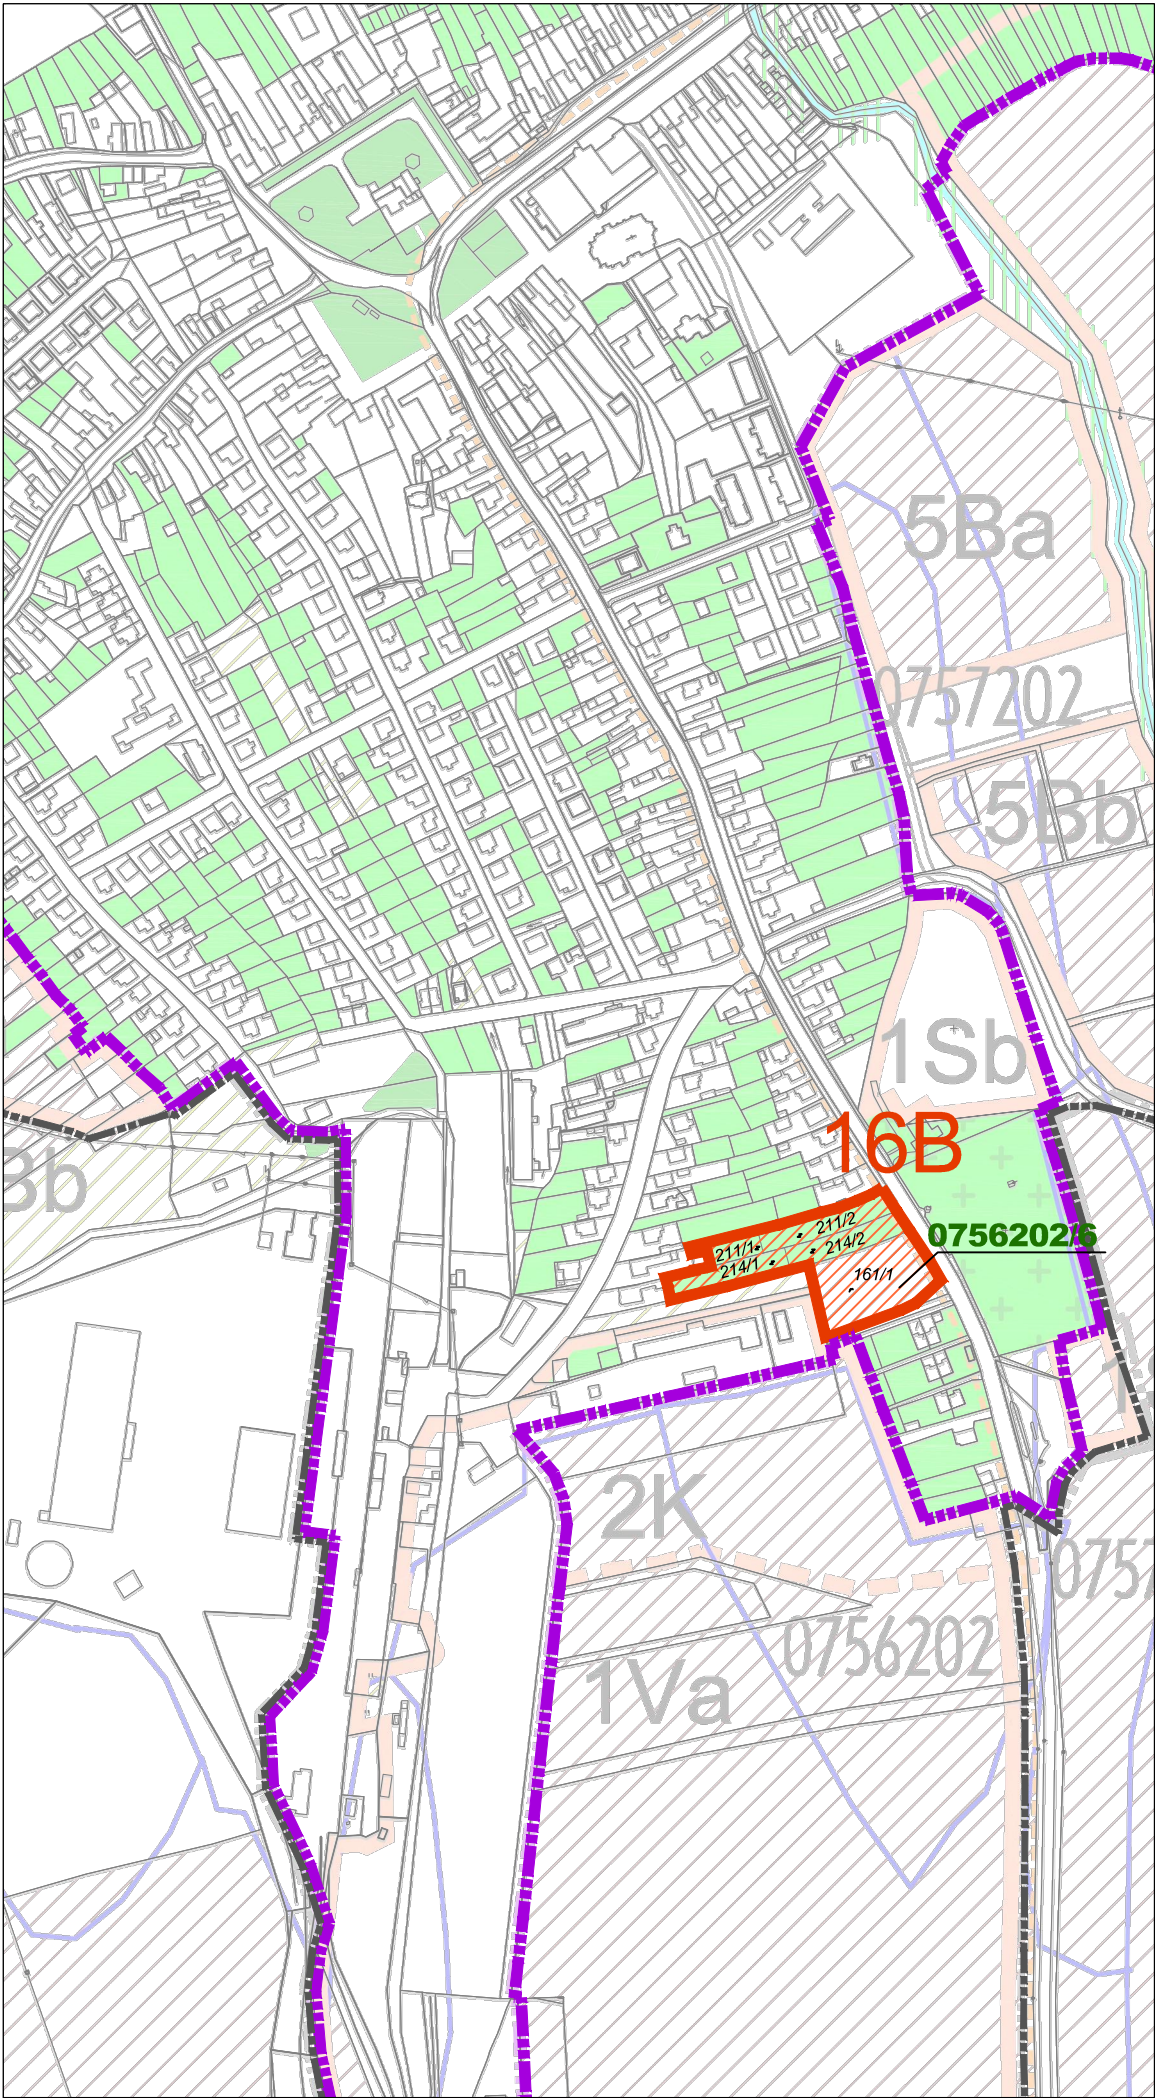

L E G E N D A			
STAV	NÁVRH	VÝHLAD	ZaD č.3
			HRANICA KATASTRA OBCE
			HRANICA KATASTRÁLNYCH ČASTÍ OBCE
			HRANICA INTRAVILÁNU OBCE
			HRANICA ZASTAVANÉHO ÚZEMIA
			HRANICA ROZVOJOVÝCH LOKALÍT
			ČÍSLO ROZVOJOVÝCH LOKALÍT
			HRANICA A ČÍSLO PLOCH PREVEDENÝH Z PP DO LP
			HRANICA A ČÍSLO PLOCH PREVEDENÝH Z PP DO LP PO ROKU 2018
			VODNÉ PLOCHY A TOKY
			PLOCHY ODVODNENIA
			CESTA I. TRIEDY I/84
			ÚČELOVÁ KOMUNIKÁCIA
			MIESTNA KOMUNIKÁCIA
			CYKLOMAGISTRÁLA A CYKLOTRASA
			PLOCHY LISOV
			ORNÁ PôDA
			PLOCHY LÚK
			PLOCHY VEREJNEJ ZELENÉ
			ZÁHRADY A SADY
			PLOCHY GINTORÍNA A KALVÁRIE
			HRANICA BPEJ
			OZNAČENIE BPEJ
			VODNÝ ZDROJ / VODOJEM
			OCHRANNÉ PÁSMO VODNÝCH ZDROJOV I. STUPŇA
			OCHRANNÉ PÁSMO VODNÝCH ZDROJOV II. STUPŇA



ÚPN-O NITRIANSKE PRAVNO

ZMENY A DOPLNKY č.3/2015

OBSTARÁVATEL: OBEC NITR. PRAVNO

SPRACOVATEL: ING. ARCH. R. KOČAJDA

ING. ARCH. M. KOČAJDOVÁ

KRAJ: TREŇČIANSKY

OKRES: PŘEVIDZA

MIERKA: 1:5000

NÁZOV VÝKRESU: PERSPEKTIVNE POUŽITIE POĽNOHOSPODÁRSKEJ A LESNEJ PÔDY NA NEPOĽNOHOSPODÁRSKE ÚČELY

ÚZEMNÝ PLÁN NITRIANSKE PRAVNO

DÁTUM: NOVEMBER 2009

OBJEDNÁVATEĽ: OBEC NITRIANSKE PRAVNO

SPRACOVATEĽ: ARCHITEKTONICKÝ ATÉLIER BP

Bratislavská 110, 9201 Priešťany

K2-ART s.r.o.

Dlhá 16, 949 01 Nitra

mob. 0908-778 761

mob. 0911-778 761

k2.art@art@gmail.com



5