
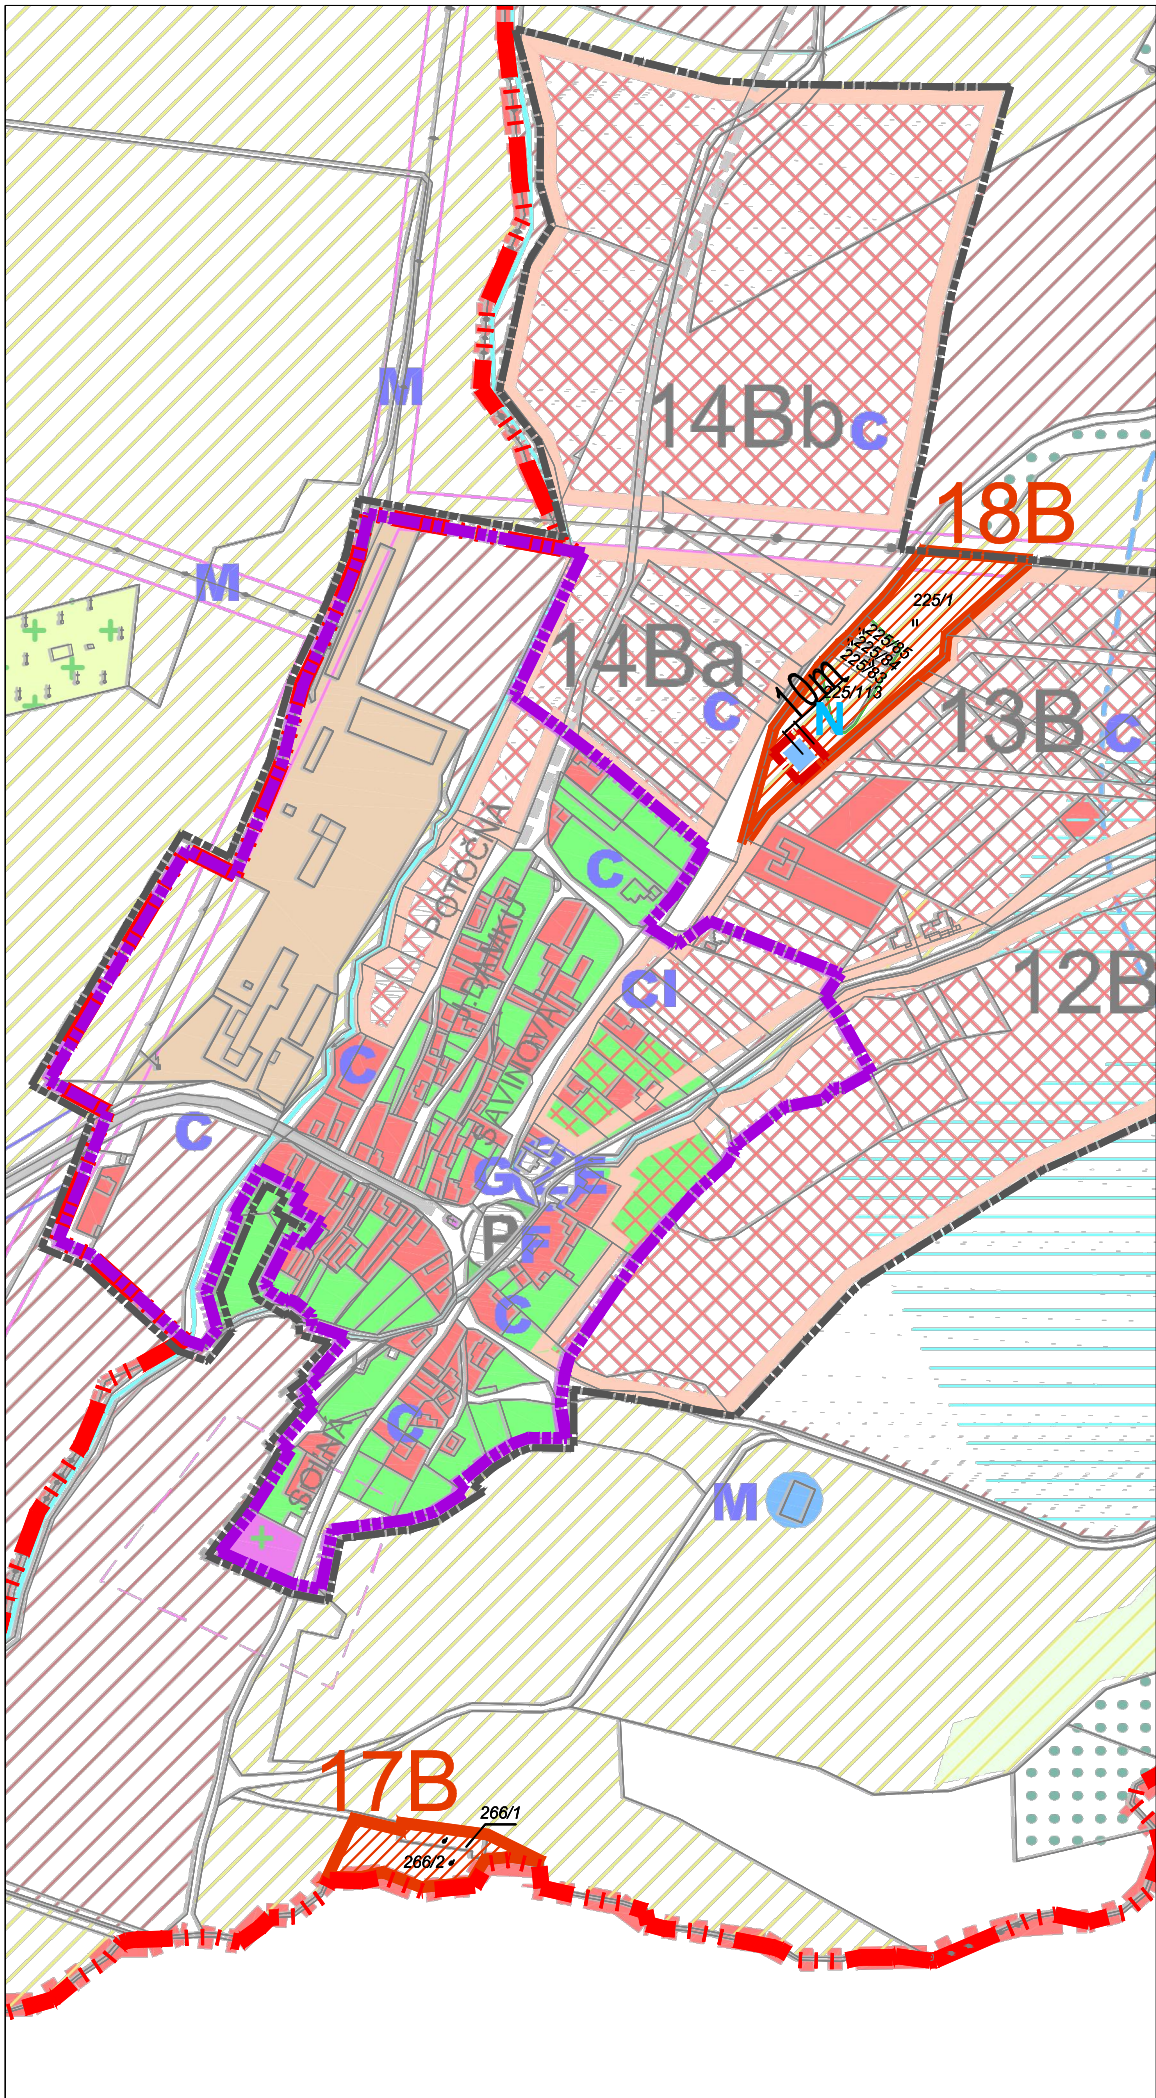


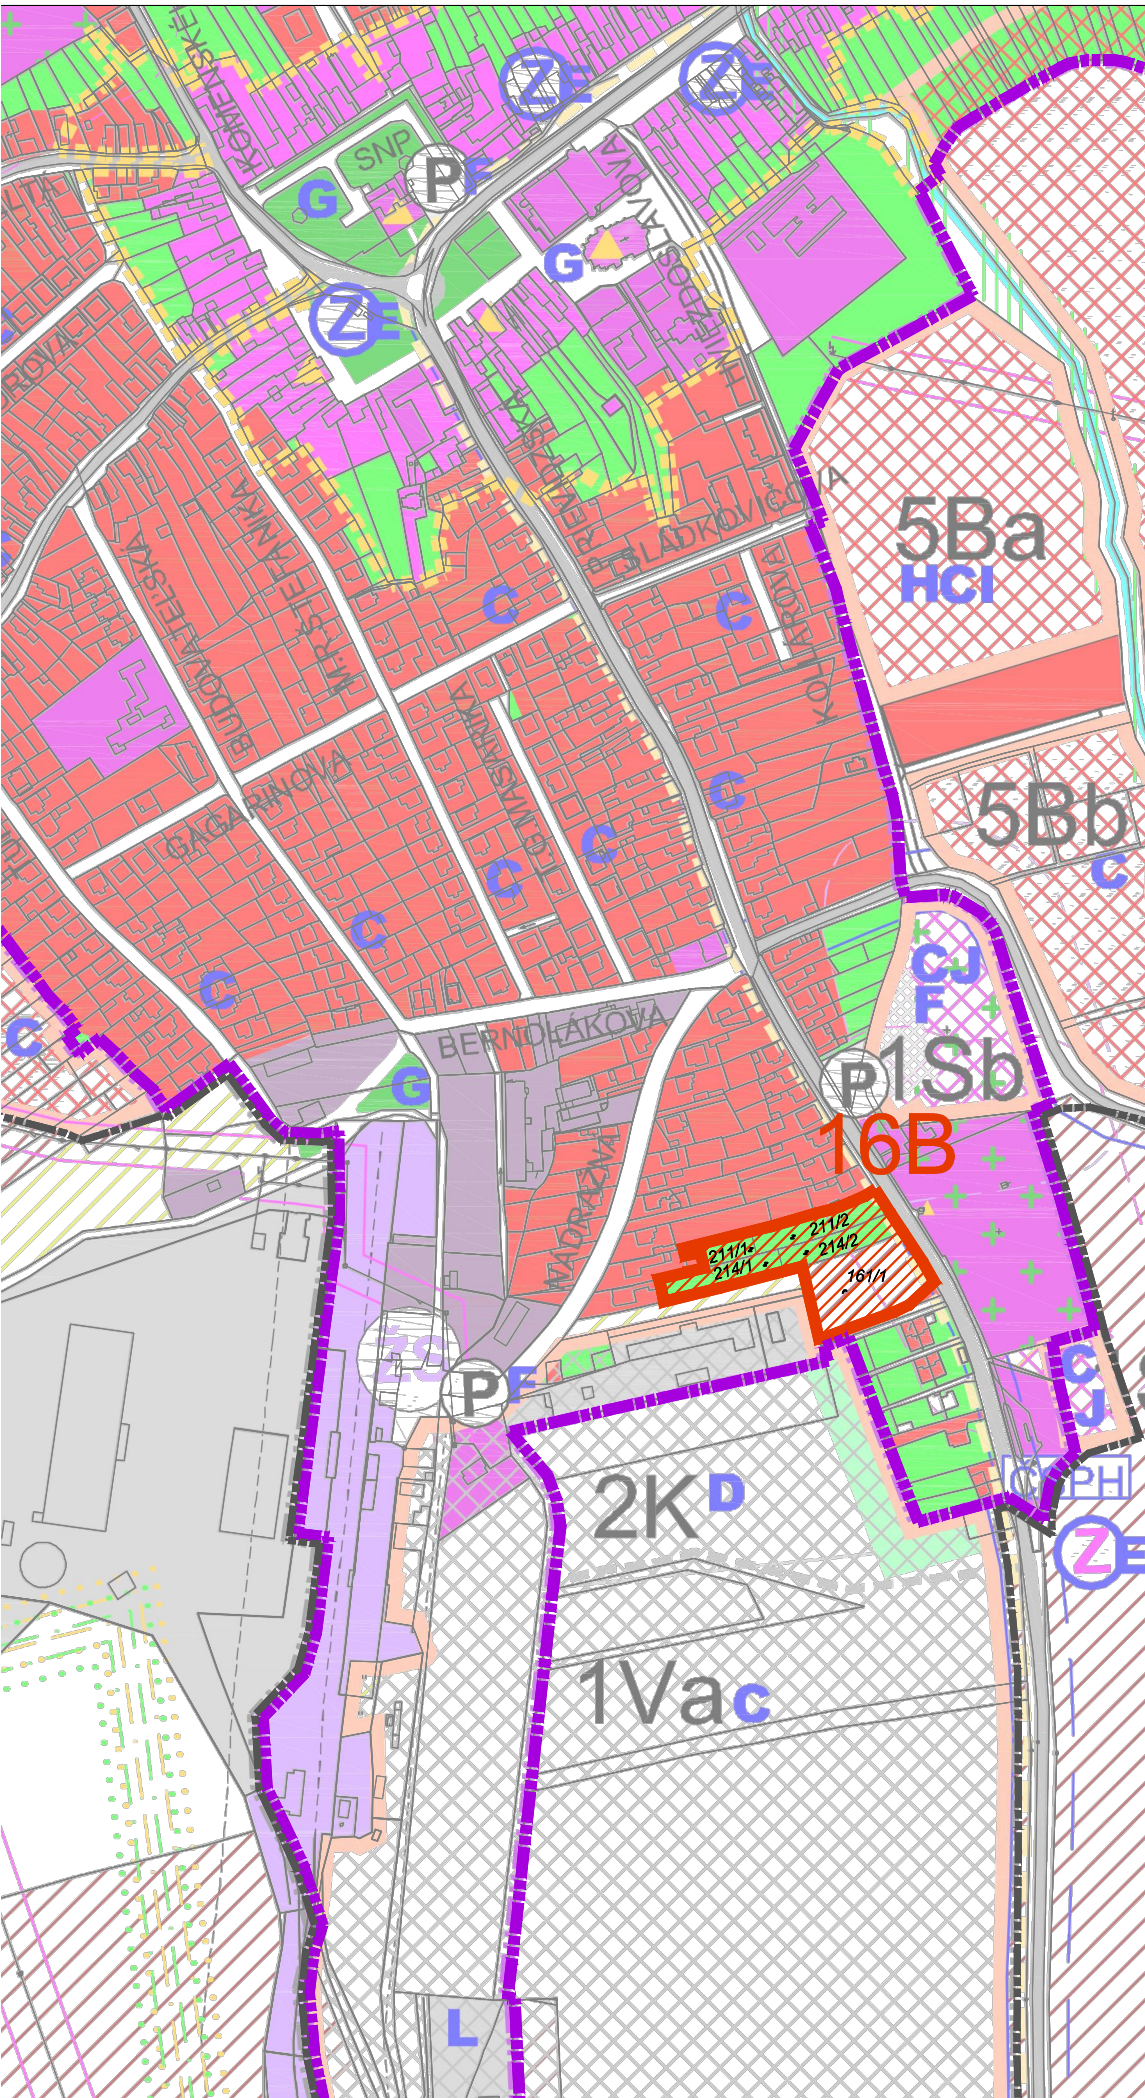

L E G E N D A			
STAV	NÁVRH	VÝHLAD	ZaD č.3
			HRANICA KATASTRA OBCE
			HRANICA KATASTRÁLNYCH ČASTÍ OBCE
			HRANICA INTRAVILÁNU OBCE
			HRANICA ZASTAVANÉHO ÚZEMIA
			HRANICA ROZVOJOVÝCH LOKALÍT
			ČÍSLA ROZVOJOVÝCH LOKALÍT
			OZNAČENIE VEREJNOPROSPEŠNÝCH STAVIEB
			OBYTNÉ ÚZEMIE S PREVAHOU PLOCH PRE BÝVANIE
			ZMIEŠANÉ ÚZEMIE (BÝVANIE A VYBAVENOSŤ) S PREVAHOU PLOCH BÝVANIA
			ÚZEMIE S PREVAHOU PLOCH OBČIANSKEJ VYBAVENOSTI
			ZMIEŠANÉ ÚZEMIE (BÝVANIE A REKREÁCIA) S PREVAHOU PLOCH BÝVANIA
			PLOCHA ŽELEZNICE
			VÝROBNÉ ÚZEMIE S PLOCHAMI PRIEMYSELNEJ VÝROBY
			VÝROBNÉ ÚZEMIE S PLOCHAMI POĽNOHOSPODÁRSKÝCH DVOROV
			ÚZEMIE S PLOCHAMI ŠPORTU A REKREÁCIE
			ÚZEMIE S PLOCHAMI REKREÁCIE
			PLOCHY CINTORÍNA
			PLOCHA KALVÁRIE
			PLOCHY ASANÁCIÍ
			VODNÉ PLOCHY A TOKY
			PLOCHY LESOV
			OCHRANNÉ PÁSMA LESA V NAVRHOVANÝCH LOKALITÁCH
			PLOCHY LÚK
			ORNÁ PôDA
			ZÁHRADY A SADY - INTERAKČNÝ PRVOK PLOŠNÝ
			PLOCHY VEREJNEJ ZELENÉ - INTERAKČNÝ PRVOK PLOŠNÝ
			OCHRANNÁ A IZOLAČNÁ ZELEŇ
			PLOCHY STATICKEJ DOPRAVY-SÚVISLÉ PARKOVACIE PLOCHY
			HRANICA PAMIATKOVEJ ZÓNY
			PAMIATKOVO CHRÁNENÉ OBJEKTY/ ARCHEOLOGICKÉ NÁLEZISKO
			HRANICA OCHRANNÉHO PÁSMA CINTORÍNA
			CESTA I. TRIEDY I/64
			CESTA II. TRIEDY
			CESTA III. TRIEDY
			MIESTNA KOMUNIKÁCIA
			CYKLOMAGISTRÁLA
			CYKLOTRASA
			HRANICA OCHRANNÉHO PÁSMA CIEST
			IZOFÓNA 50dB,KAT.ÚZEMIA III, NOC R. 2035 (NAJNEPRIAZNIVEJŠÍ STAV)

STAV	NÁVRH	VÝHLAD	
			ZASTÁVKA HD
			VODNÝ ZDROJ / VODOJEM
			OCHRANNÉ PÁSMA VODNÝCH ZDROJOV I. STUPŇA
			OCHRANNÉ PÁSMA VODNÝCH ZDROJOV II. STUPŇA
			SKLÁDKA ODPADU
			PLOCHY ODVODNENIA
			HRANICA OCHRANNÉHO PÁSMA ELEKTRO
			HRANICA OCHRANNÉHO PÁSMA PLYNOVODU
			HRANICA BEZPEČNOSTNÉHO PÁSMA PLYNOVODU
			PODZEMNÁ DOTLÁČACIA STANICA VODOVODU SOLKA
			OCHRANNÉ PÁSMA DOTLÁČACEJ STANICE - 10M

VEREJNOPROSPEŠNÉ STAVBY VYPLYVAJÚCE Z ÚZEMNÉHO PLÁNU OBCE

- A. Obchvat cesty I/64 (v ÚPN VÚC pod bodom 7.1.7)
- B. Cyklomagistrála (v ÚPN VÚC pod bodom 7.7.2)
- C. Kombinované koridory komunikácií (včítane chodníkov) a technickej infraštruktúry navrhované i navrhované na rekonštrukciu
- D. Účelová komunikácia do priemyselného areálu (zámer 2K)
- E. Zastávky hromadnej dopravy jestvujúce určené na rekonštrukciu a navrhované
- F. Verejné parkovacie plochy (autá aj autobusy)
- G. Verejné priestranstvá včítane zelene, ktoré majú charakter stavby podľa stavebného zákona
- H. Obecné byty
- I. Občianska vybavenosť nekomerčného charakteru (škola, škôlka, šport...)
- J. Rozšírenie cintorína
- K. Skládky TKO
- L. Objekt separovaného zberu
- M. Technická infraštruktúra navrhovaná i navrhovaná na rekonštrukciu v katastri obce (okrem zaradených v bode C)

VEREJNOPROSPEŠNÉ STAVBY VYPLYVAJÚCE Z ÚPN-O ZMENY A PODNLNKY č.3:

- N VYBUDOVANIE DOTLÁČACEJ STANICE VODOVODU

ÚZEMNÝ PLÁN
NITRIANSKE PRAVNO

DÁTUM: NOVEMBER 2009
OBJEDNÁVATEĽ:
OBEC NITRIANSKE PRAVNO
SPRACOVATEĽ:
ARCHITEKTONICKÝ ATELIER BP
Bratislava 110, 9201 Piestany

ÚPN-O NITRIANSKE PRAVNO
ZMENY A DOPLNKY č.3/2015 : 10 000 NÁVRH R. KOČAJDA

OBSTARÁVATEĽ: OBEC NITR. PRAVNO
SPRACOVATEĽ: ING. ARCH. R. KOČAJDA
ING. ARCH. M. KOČAJDOVÁ

KRAJ: TRENCIANSKY
OKRES: PRIEVIDZA
MIERKA: 1:5000
NÁZOV VÝKRESU: SCHÉMA ZÁVÄZNÝCH ČASTÍ A VEREJNOPROSPEŠNÝCH STAVIEB

FORMÁT: 4x A4
STUPEŇ: ÚPD
DÁTUM: 10/2015

K2-ART
S.r.o.
Dlhá 16, 949 01 Nitra
mob. 0908-778 761
mail. 0908-778 761
k2-art.sro@gmail.com

6