


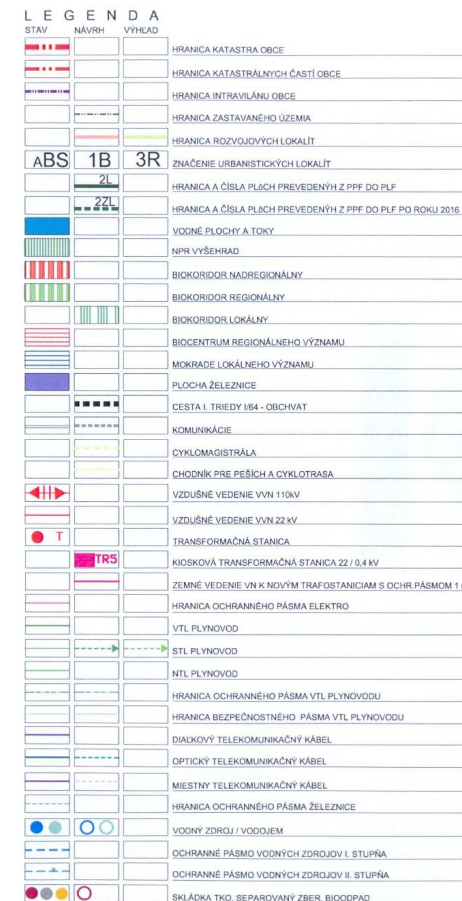

Podľa územnoplánovacej dokumentácie vyššieho stupňa, ktorým je:

Podľa územnoplánovacej dokumentácie vyššieho stupňa, ktorým je:

- * Územný plán regiónu Trenčianskeho kraja (schválený ako ÚPN VÚC Trenčianskeho kraja), ktorého záväzná časť bola vyhlásená Nariadením vlády SR č. 149/98 Z.z. a je uverejnená v Zbierke zákonov, čiastka 54 z roku 1998
- * Zmeny a doplnky č. 1/2004 ÚPN VÚC Trenčianskeho kraja, schválené Zastupiteľstvom Trenčianskeho samosprávneho kraja dňa 23.6.2004 uznesením č. 259/2004 a ich záväzná časť vyhlásená Všeobecne záväzným nariadením Trenčianskeho samosprávneho kraja č. 7/2004.
- * Zmeny a doplnky č. 2/2005 ÚPN VÚC Trenčianskeho kraja, schválené Zastupiteľstvom Trenčianskeho samosprávneho kraja dňa 26.10.2011 uznesením č. 297/2011 a ich záväzná časť vyhlásená Všeobecne záväzným nariadením Trenčianskeho samosprávneho kraja č. 8/2011.

A. Obchvat cesty I/64 v súlade s ÚPD vyššieho stupňa

- DOPROSPÉŠNÉ STAVBY PLÝVAJÚCE Z ÚZEMNÉHO PLÁNU OBCE**
- B.** Turčianska cyklomagistála v katastrálnom území obce
 - C.** Kombinované koridory miestnych komunikácií (včítane chodníkov) a technickej infraštruktúry pre sústavu navrhovaných rozvojových lokalít a kombinované koridory jestvujúcich miestnych komunikácií (včítane chodníkov) a technickej infraštruktúry navrhovaných na rekonštrukciu, prestavbu alebo prerastovanie, vyžadujúce si plošné rozšírenie stavby
 - D.** Účelová komunikácia do priemyselného areálu (zámer ZK)
 - E.** Zastávky hromadnej dopravy jestvujúce určené na rekonštrukciu, vyžadujúce si plošné rozšírenie stavby a navrhované
 - F.** Verejné parkovacie plochy (autá aj autobusy)
 - G.** Úprava verejných priestranstiev včítane zelene, ktoré majú charakter stavby podľa stavebného zákona
 - H.** Plochy pre výstavbu obecných bytov
 - I.** Plochy pre rozvoj občianskej vybavenosti nekomerčného charakteru
 - J.** Rozšírenie cintorína
 - K.** Skládka TKO
 - L.** Objekt separovaných zberu
 - M.** Technická infraštruktúra v katastri obce navrhovaná (okrem zaradených v bode C)

ÚZEMNÝ PLÁN OBCE
NITRIANSKE PRAVNO
 DÁTUM: JANUÁR 2012
 OBJEDNÁVATEĽ:
OBEC NITRIANSKE PRAVNO
 SPRACOVATEĽ:
ARCHITEKTONICKÝ ATELIÉR BP
 Bratislavská 110, 9201 Piešťany, tel./fax: 033/7628810, e-mail: aabp@aabp.sk

MIERKA 1 : 10 000


4a VEREJNÉ TECHNICKÉ VYBAVENIE
 ENERGETIKA A SPOJE