


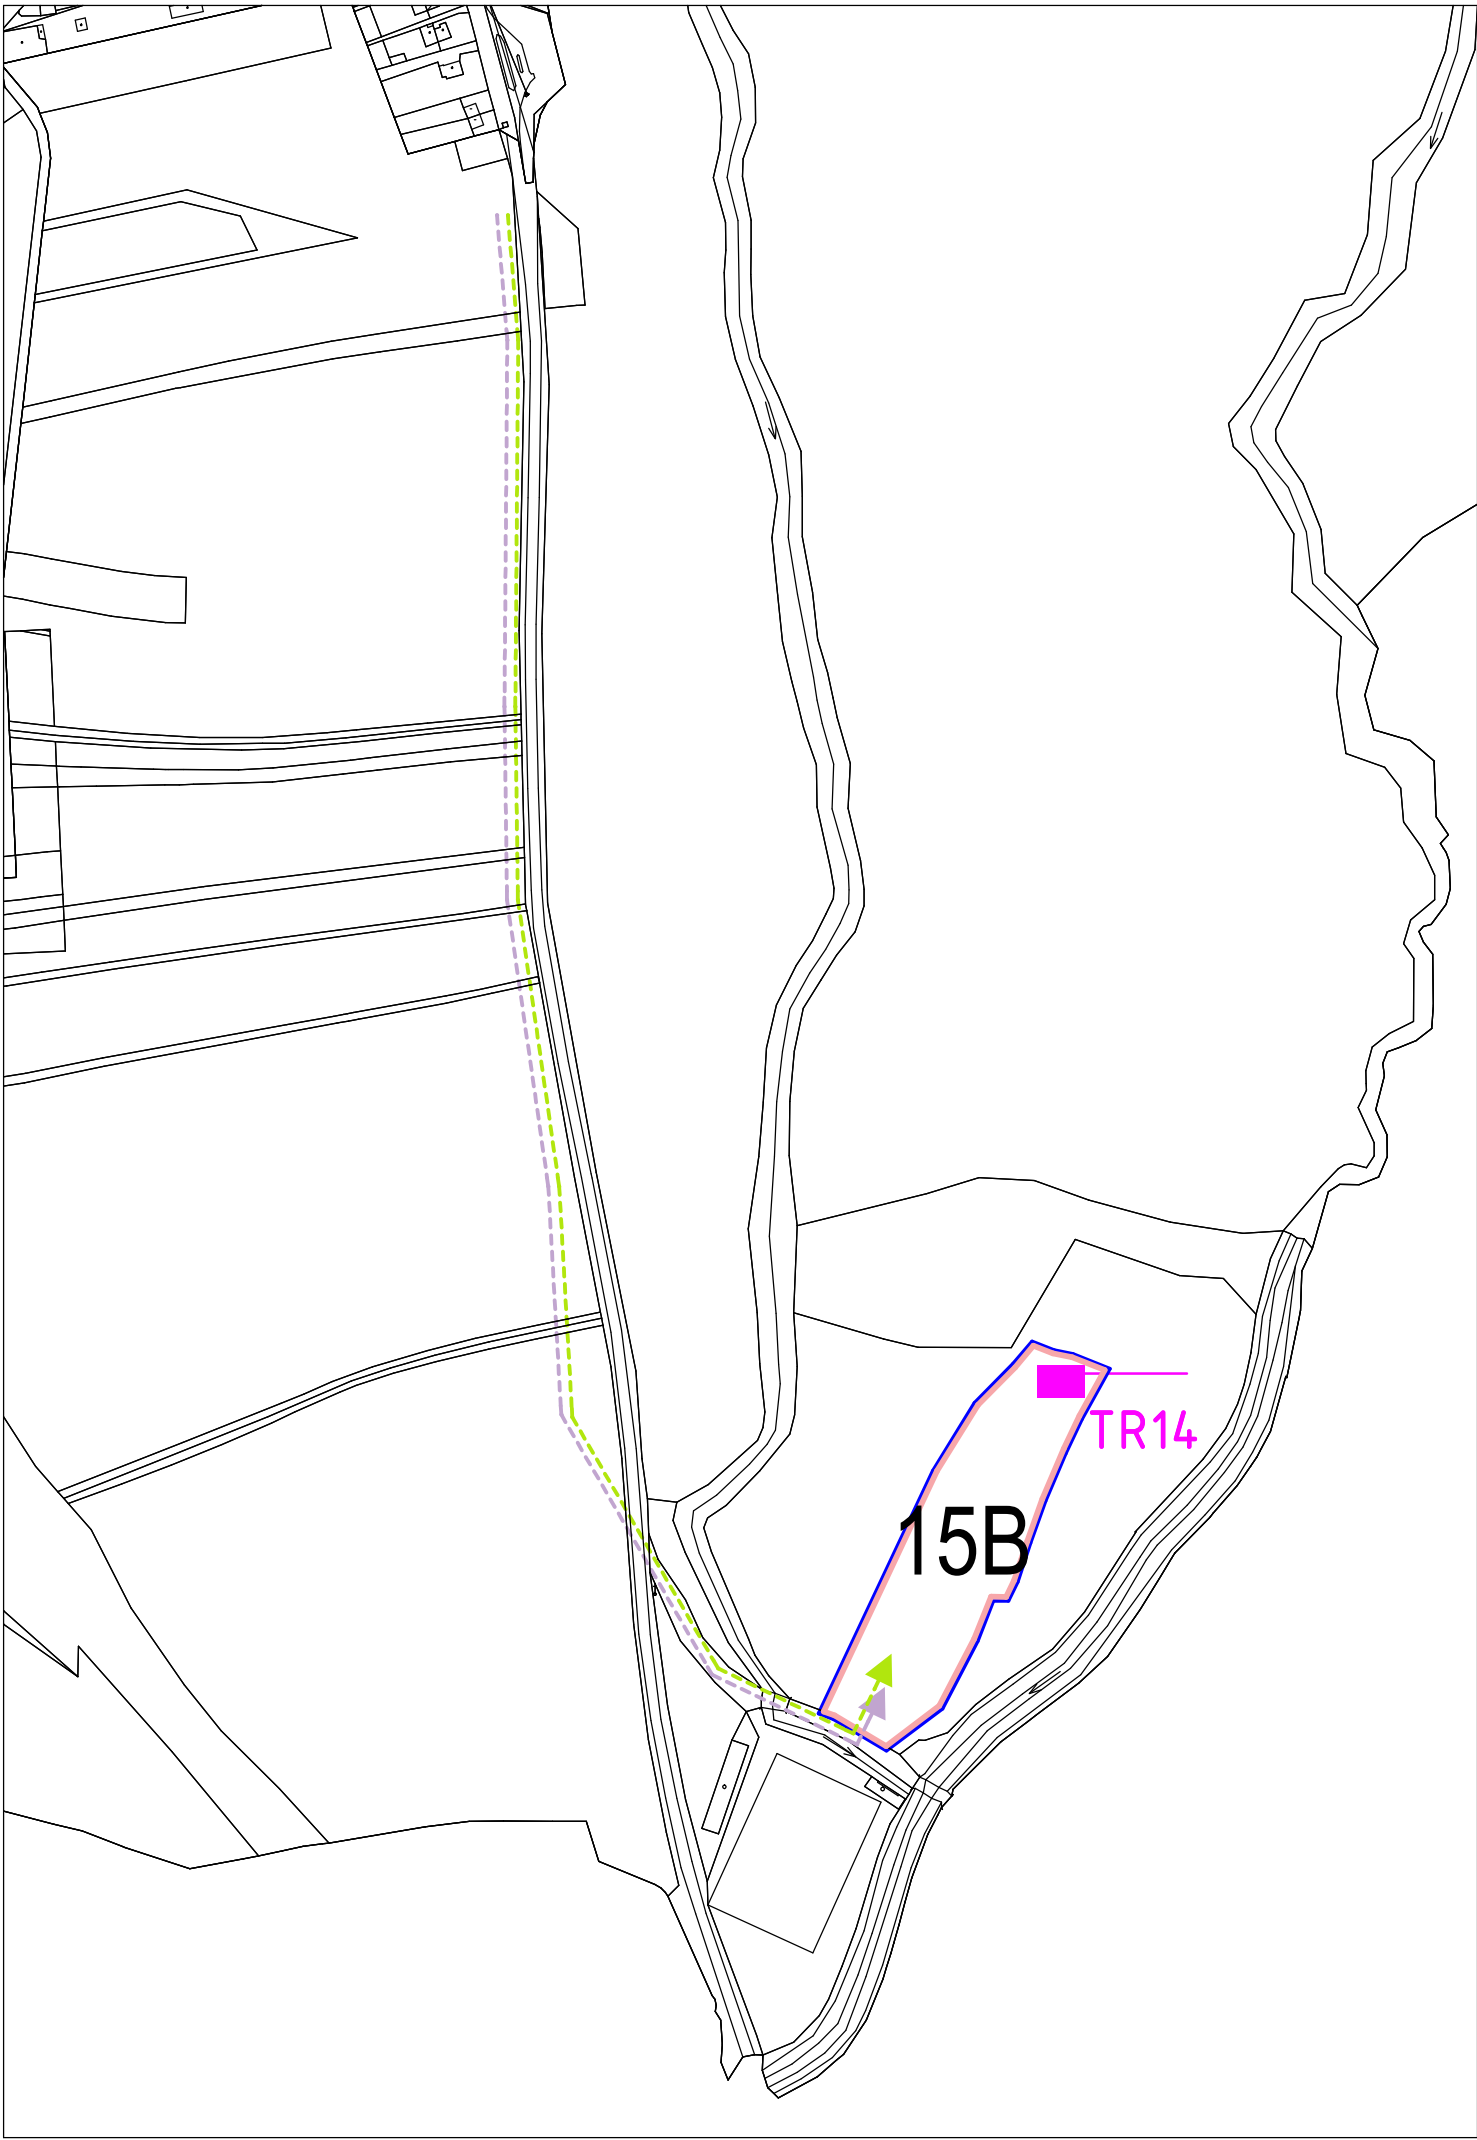

LEGENDA
STAV NÁVRH VÝKAD

HRANICA ROZVOJOVÝCH LOKALIT
A BS 1B 3R ZNAČENIE URBANISTICKÝCH LOKALIT

MOKRADE LOKÁLNEHO VÝZNAMU

KIOSKOVÁ TRANSFORMAČNÁ STANICA 22 / 0,4 kV
ZEMNÉ VEDENIE VN K NOVÝM TRAFOSTANICIAM S OCHR. PÁSMOM 1 m

NTL PLYNOVOD

MIESTNY TELEKOMUNIKAČNÝ KÁBEL

LEGENDA ZaD č.2 ÚPN-O Nitrianske Pravno
STAV NÁVRH VÝKAD
HRANICA RIEŠ. ÚZEMIA ZMENAMI A DOPL. č.2 ÚPN-O NITR. PRAVNO

NITRIANSKE PRAVNO



M-1:10000

SCHVALOVACIA DOLOŽKA

ZMENY A DOPLNKY č.1 ÚPN-O NITRIANSKE PRAVNO

SCHVALOVACÍ ORGÁN: OZ NITRIANSKE PRAVNO

ČÍSLO UZNESENIA: 5/2013

DÁTUM SCHVÁLENIA: 23.05.2013

ZÁVÄZNÄ ČASŤ VYHLÁSENÄ VZN č. 1/2013

ING. JOZEF BALČIRÁK - STAROSTA OBCE NITRIANSKE PRAVNO

MENO A PODPIS OPRÁVNENEJ OSOBY, PEČIATKA

ZODP. PROJEKTANT	ARCH. PROJEKTU	VYPRACOVAL
Mgr. art. Roman Gatial	Ing. arch. Daniel Vida	Ing. arch. Daniel Vida
OBJEDNÁVATEĽ : OBEC NITRIANSKE PRAVNO		
ÚPN-O NITRIANSKE PRAVNO		
ZMENY A DOPLNKY č.2		
ČISTOPIS		
VEREJNÉ TECHNICKÉ VYBAVENIE		
ENERGETIKA A SPOJE - NAVRHOVANÉ		

IPP Partner	
Inovation Plan Partner	
IPP Partner s.r.o.	
Adresa: ul. Astrová 19, 971 01	
Prievdza, tel./fax:+421 +046 5421 888	
FORMÁT :	2xA4
DÁTUM :	06/2013
STUPEŇ :	ZaD ÚPN-O
MIERKA :	ČÍSLO VÝKR.:
1 : 10.000	4aB