


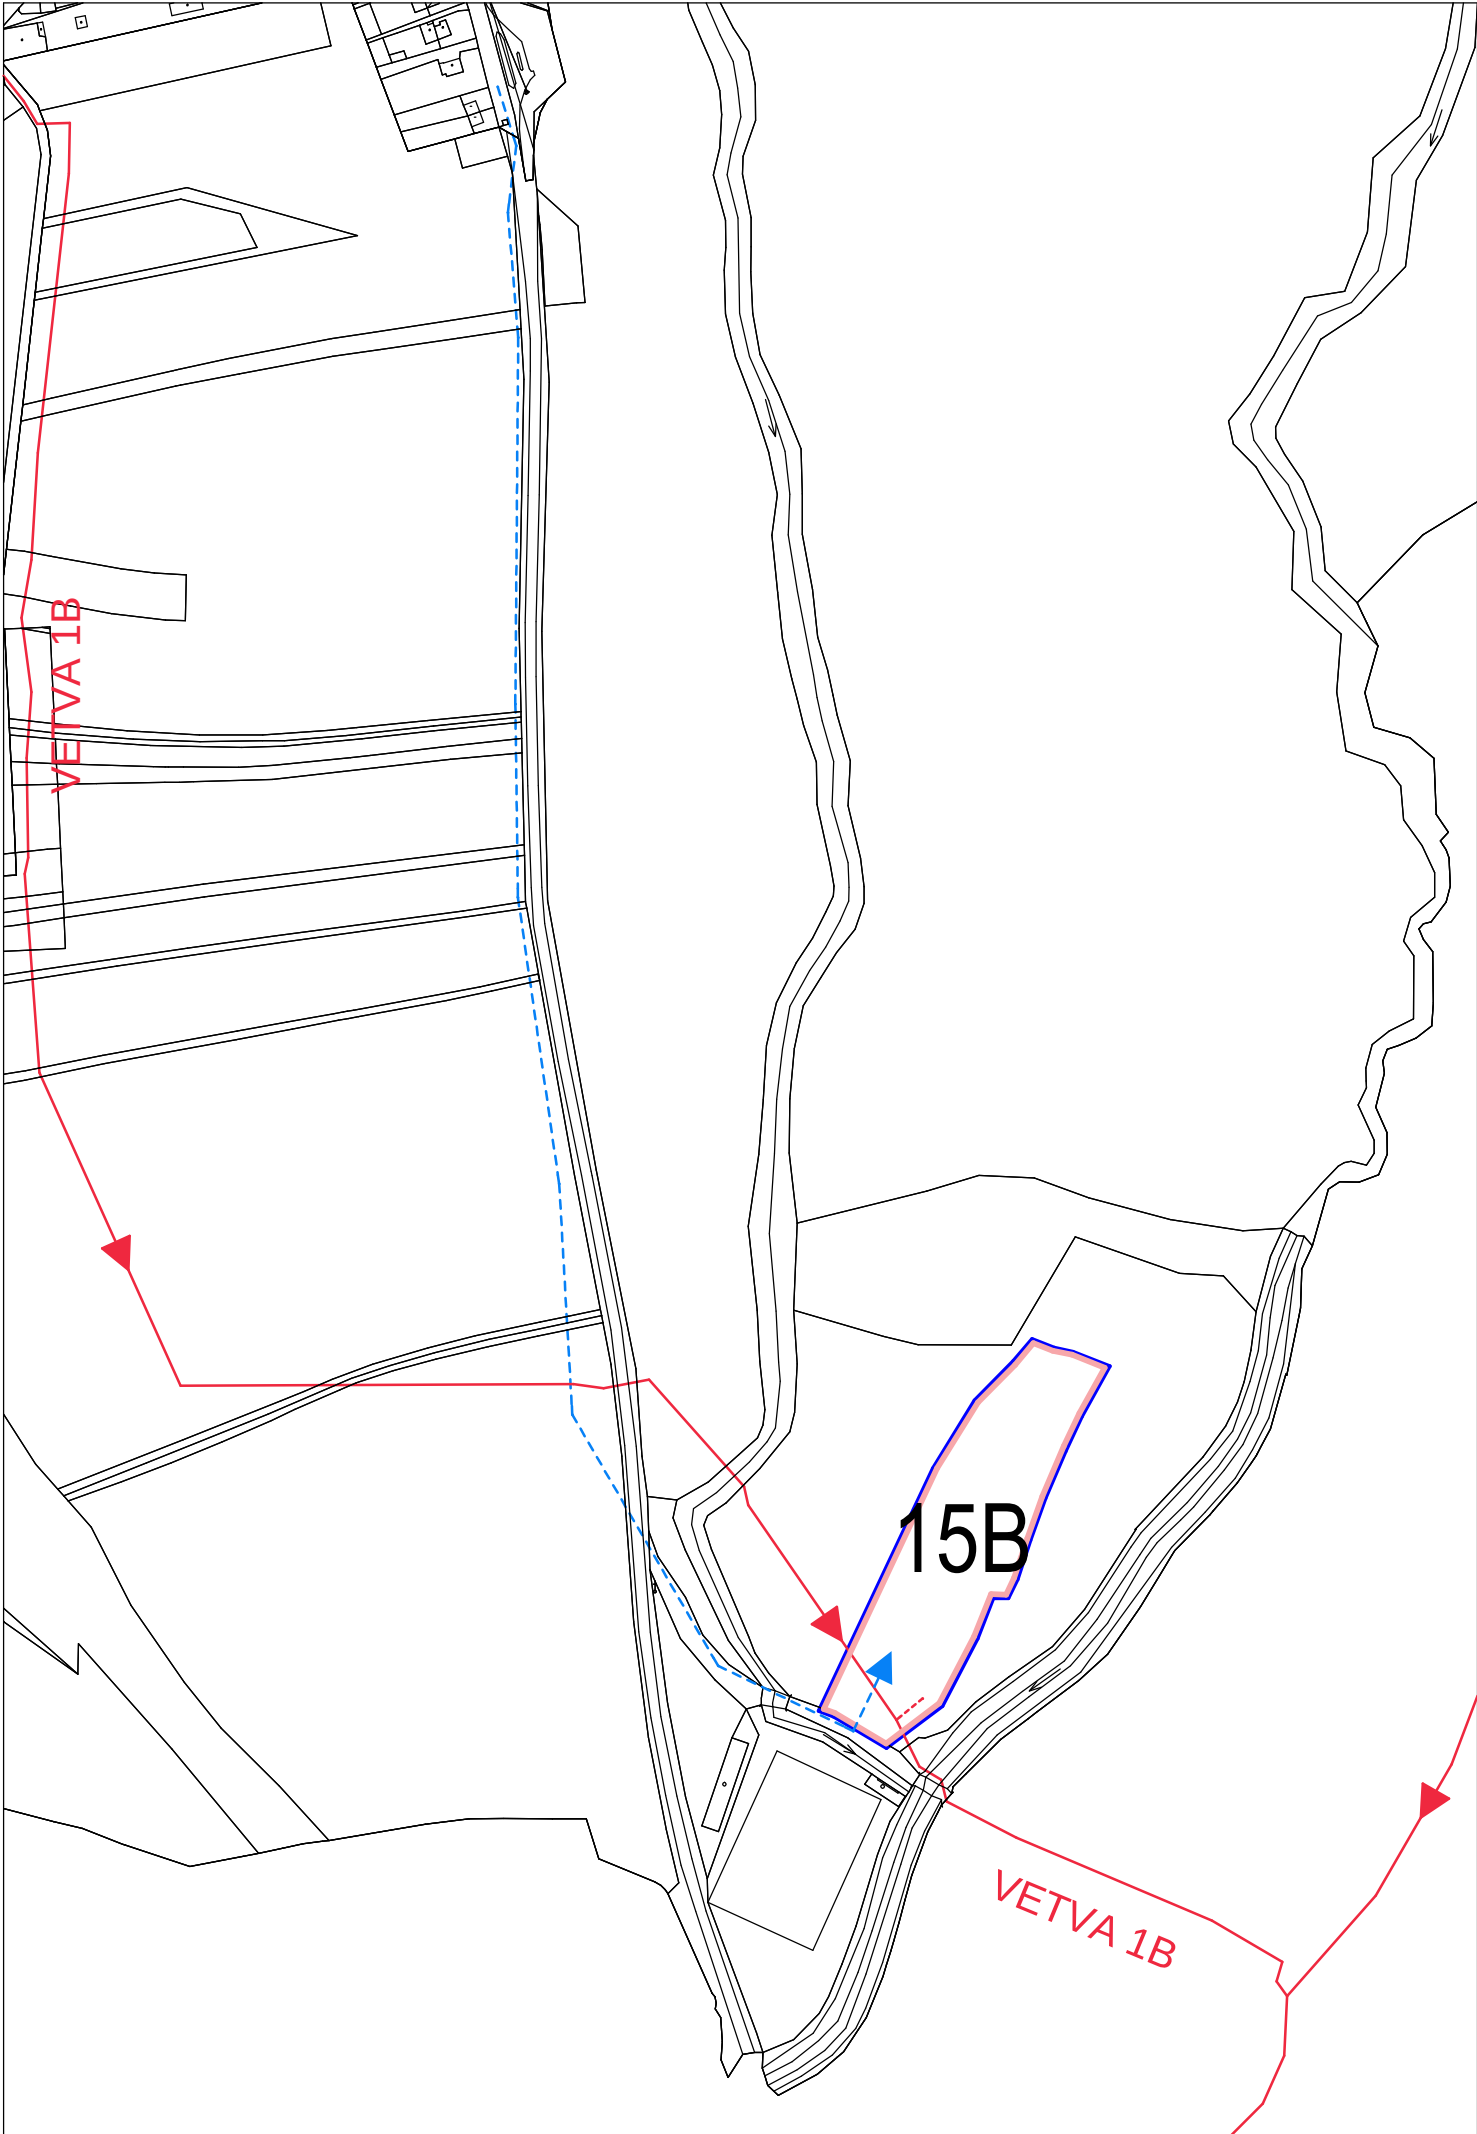

LEGENDA

STAV

NÁVRH

VÝHEAD

A

BS

1

B

3

R

HRANICA ROZVOJOVÝCH LOKALIT

ZNAČENIE URBANISTICKÝCH LOKALIT

MOKRADE LOKÁLNEHO VÝZNAMU

ROZVODY PITNEJ VODY

SPLAŠKOVÁ KANALIZÁCIA VYPROJEKTOVANÁ

SPLAŠKOVÁ KANALIZÁCIA

LEGENDA ZaD ž 2 ÚPN-O Nitrianske Pravno

STAV

NÁVRH

VÝHEAD

HRANICA RIEŠ. ÚZEMIA ZMENAMI A DOPL. ž 2 ÚPN-O NITR. PRAVNO

HYDROMELIORÁCIE SA V RIEŠENOM ÚZEMÍ NENACHÁDZAJÚ

/STANOVISKO 08/2012 - HYDROMELIORÁCIE s.p., BRATISLAVA/

|                                                       |
|-------------------------------------------------------|
| SCHVALOVACIA DOLOŽKA                                  |
| ZMENY A DOPLNKY ž.1 ÚPN-O NITRIANSKE PRAVNO           |
| SCHVALOVACÍ ORGÁN: OZ NITRIANSKE PRAVNO               |
| ČÍSLO UZNESENIA: 5/2013                               |
| DÁTUM SCHVÁLENIA: 23.05.2013                          |
| ZÁVÄZNÄ ČÄST' VYHLÄSENÄ VZN č. 1/2013                 |
| ING. JOZEF BALČIRÁK - STAROSTA OBCE NITRIANSKE PRAVNO |
| MENO A PODPIS OPRÁVNENEJ OSOBY, PEČIÄTKA              |

|                                       |                        |                        |   |              |
|---------------------------------------|------------------------|------------------------|---|--------------|
| ZODP. PROJEKTANT                      | ARCH. PROJEKTU         | VYPRACOVAL             | <div><div><div>IPP Partner</div><div><div></div><div></div><div></div><div></div><div></div><div></div></div></div><div>Inovation Plan Partner</div><div>IPP Partner s.r.o.</div><div>Adresa: ul. Astrová 19, 971 01</div><div>Prievidza, tel./fax:+421 +046 5421 888</div></div> |              |
| Mgr. art. Roman Gatíal                | Ing. arch. Daniel Vida | Ing. arch. Daniel Vida |   |              |
|                                       |                        |                        |   |              |
| OBJEDNÁVATEĽ : OBEC NITRIANSKE PRAVNO |                        |                        |   |              |
| ÚPN-O NITRIANSKE PRAVNO               |                        |                        |   |              |
| ZMENY A DOPLNKY č.2                   |                        |                        |   |              |
| ČISTOPIS                              |                        |                        |   |              |
| VEREJNÉ TECHNICKÉ VYBAVENIE           |                        |                        |   |              |
| VODNÉ HOSPODÁRSTVO - NAVRHOVANÉ       |                        |                        |   |              |
|                                       |                        |                        | FORMÁT :   | 2xA4         |
|                                       |                        |                        | DÁTUM :   | 06/2013      |
|                                       |                        |                        | STUPEŇ :   | ZaD ÚPN-O    |
|                                       |                        |                        | MIERKA :   | ČÍSLO VÝKR.: |
|                                       |                        |                        | 1 : 10.000   | 4bB          |