


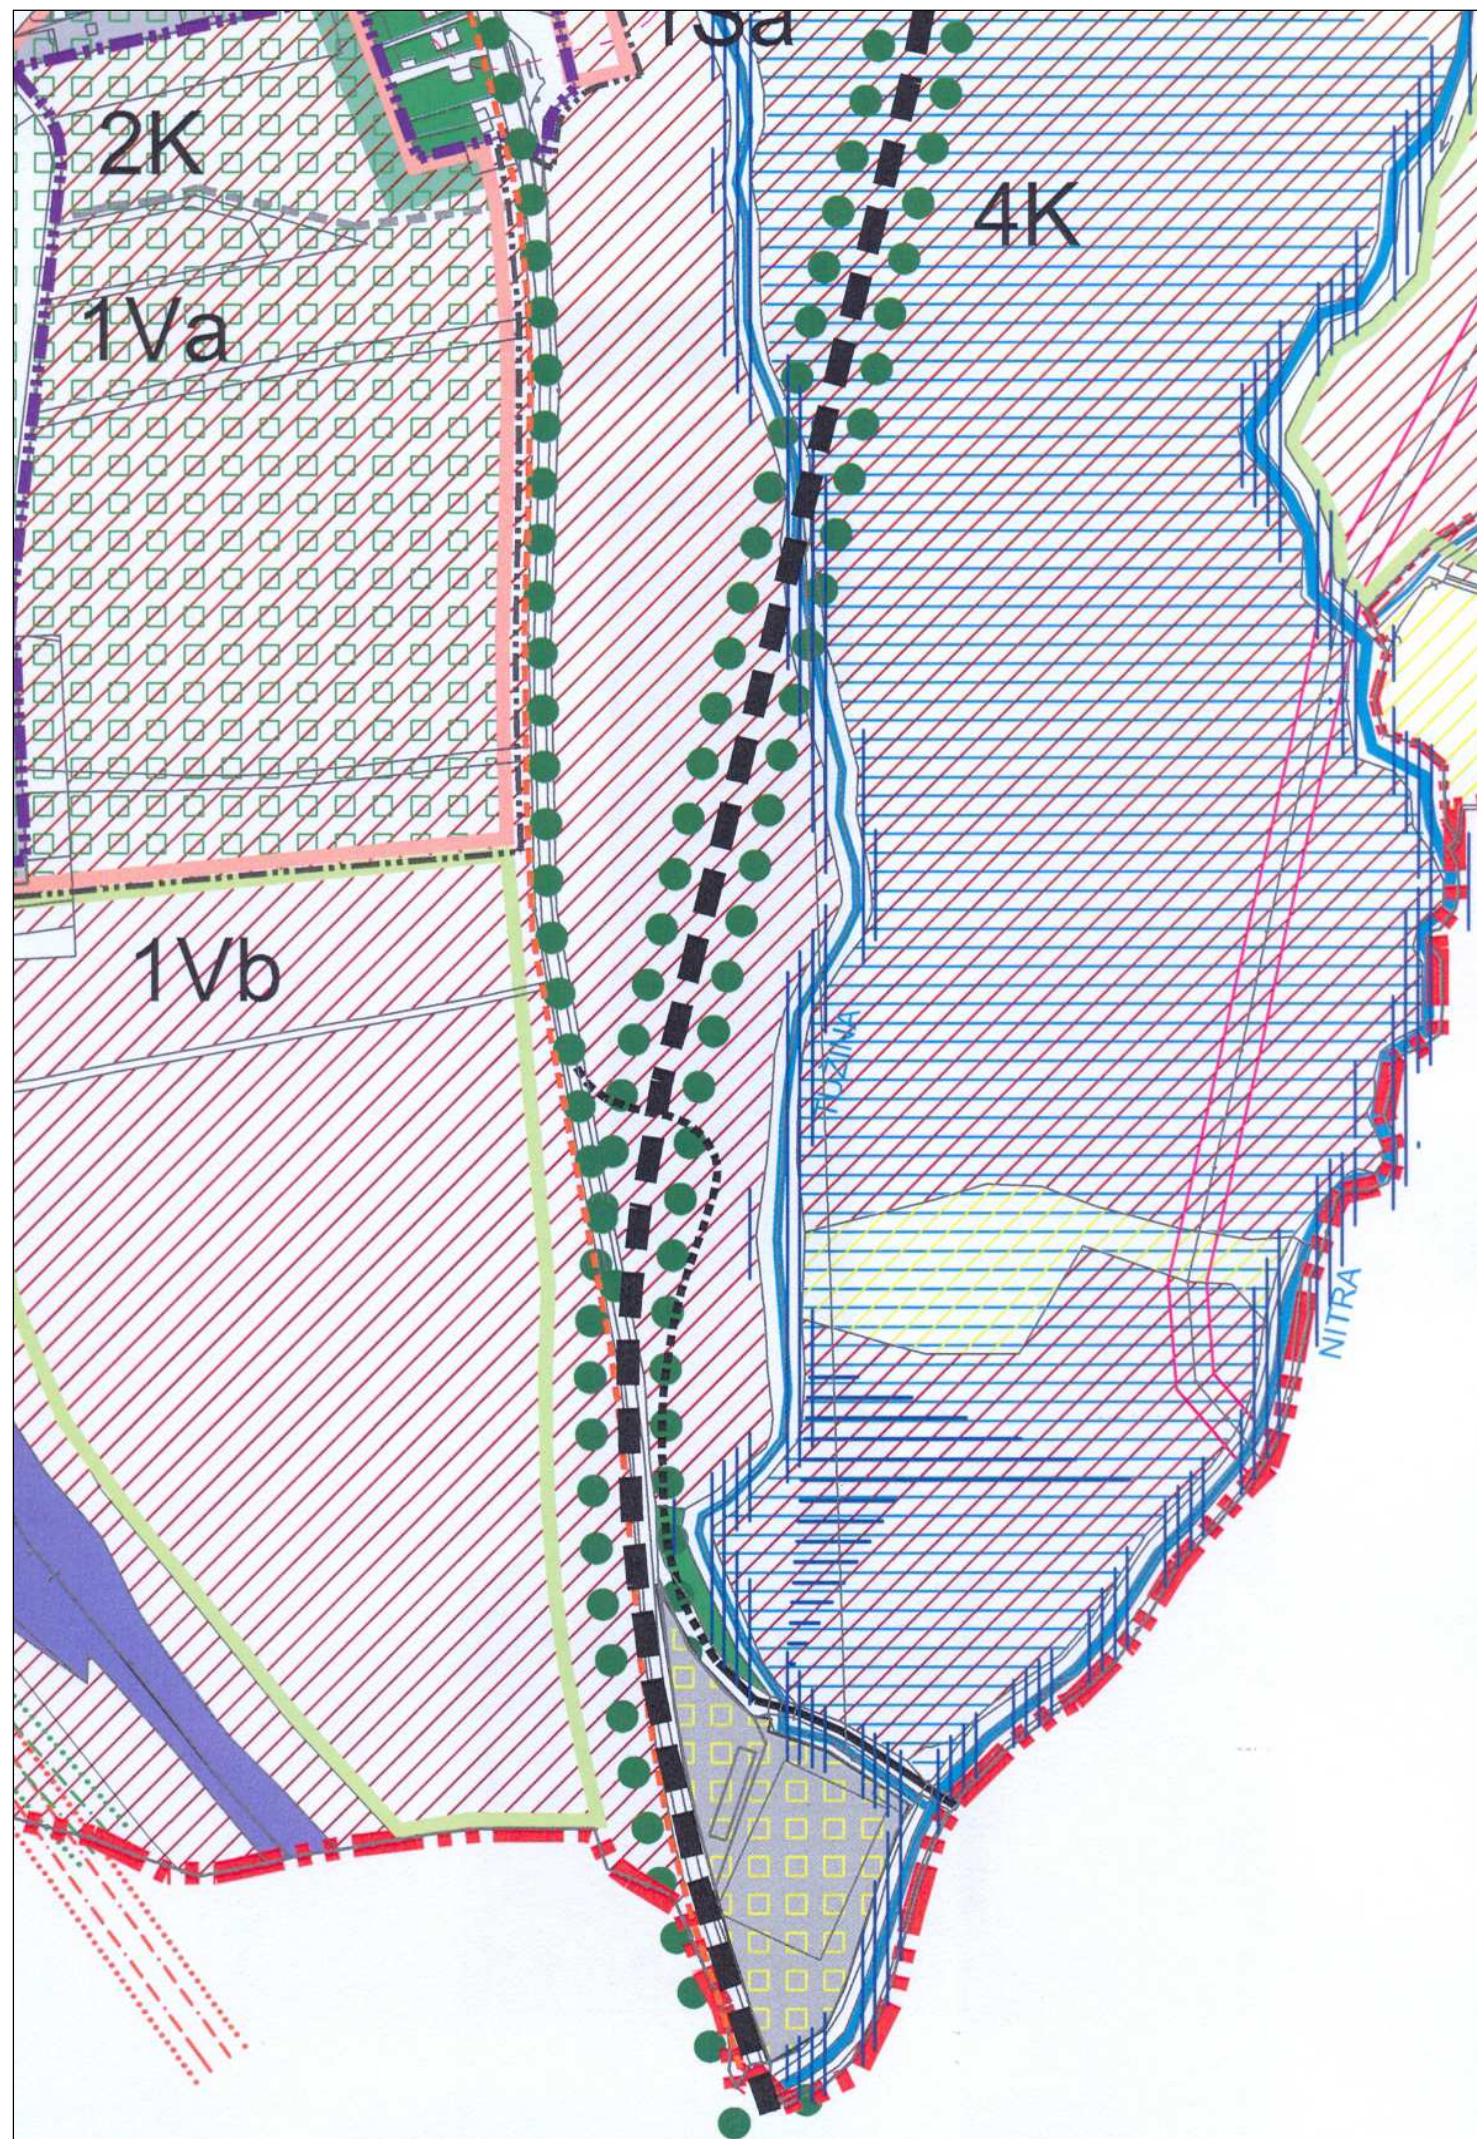

STAV	NÁVRH	VÝKAD	
			HRANICA KATASTRÁ OBCE
			HRANICA KATASTRÁLNÝCH ČASTÍ OBCE
			HRANICA INTRAVILÁNU OBCE
			HRANICA ZASTAVANÉHO ÚZEMIA
			HRANICA ROZVOJOVÝCH LOKALIT
	1B	3R	ZNAČENIE URBANISTICKÝCH LOKALIT
	2L		HRANICA A ČÍSLA PLOCH PREVEDENÝCH Z PPF DO PLF
	22		HRANICA A ČÍSLA PLOCH PREVEDENÝCH Z PPF DO PLF PO ROKU 2016
			VODNÉ PLOCHY A TOKY
			NPR VÝSEHRAD
			BIOKORIDOR NADREGIONÁLNY
			BIOKORIDOR REGIONÁLNY
			BIOKORIDOR LOKÁLNY
			BIOCENTRUM REGIONÁLNEHO VÝZNAMU
			BIOKORIDOR LOKÁLNEHO VÝZNAMU
			PLOCHY ODVODNENIA
			HRANICA PAMIATKOVEJ ZÓNY
			PAMIATKOVO CHRÁNENÉ OBJEKTY ARCHEOLOGICKÉ NÁLEŽISKO
			PLOCHA ŽELEZNICE
			CESTA I. TRIEDY 164 - OBCHVAT
			CYKLOMAGISTRÁL A CYKLOTRASA
			MESTNÁ KOMUNIKÁCIA
			PLOCHY LESOV
			ORNÁ PÁDA
			PLOCHY LUK
			VEREJNÁ ZELEN A PRIESTRANSTVIA - INTERAKČNÝ PRVOK PLOŠNÝ
			ZAHRADY A SADY - INTERAKČNÝ PRVOK PLOŠNÝ
			PLOCHY CINTORÍNA A KALVÁRIE - INTERAKČNÝ PRVOK PLOŠNÝ
			HRANICA OCHRANNÉHO PÁSMA ELEKTRO
			VODNÝ ZDROJ / VODOJEM
			OCHRANNÉ PÁSMA VODNÝCH ZDROJOV I. STUPŇA
			OCHRANNÉ PÁSMA VODNÝCH ZDROJOV II. STUPŇA
			HRANICA OCHRANNÉHO PÁSMA PLYNOVODU
			HRANICA BEZPEČNOSTNÉHO PÁSMA PLYNOVODU
			OP LETISKÁ TUŽINA
			HRANICA A ČÍSLO DOBYŤVACIEHO PRIESTORU NERASTNÝCH SUROVÍN
			STARÉ BANSKÉ DIELA
			BODY A ČIARY ZOSLUVOV
			SKLÁDKA TKO, SEPAROVANÝ ZBER, BIOODPAD
			OCHRANNÉ PÁSMA LESA V NAVRHOVANÝCH LOKALITÁCH
			ZVÝŠENIE EKOLOGICKEJ STABILITY NA JESTVUJÚCICH PLOCHÁCH
			ZVÝŠENIE EKOLOGICKEJ STABILITY NA NAVRHOVANÝCH PLOCHÁCH
			ELIMINÁCIA STRESOVÝCH FAKTOROV NA JESTVUJÚCICH PLOCHÁCH
			OCHRANNÁ A IZOLAČNÁ ZELEN
			LINIOVÁ ZELEN PODOOCHRANNÁ
			KRAJINNÁ ZELEN POZDĺŽ CIEŤ - INTERAKČNÝ PRVOK LINIOVÝ
			HRANICA OCHRANNÉHO PÁSMA CINTORÍNA

LEGENDA FUNKČNÉHO ČLENENIA

- obytne územia a zmiešané obytne územia. Definícia a charakteristika obytneho územia je v kapitole B.g.1 textovej časti. Ide o územia:
- B - obytne územie s prevahou plôch bývania
- BS - zmiešané obytne územie (bývanie, vybavenosť, služby) s prevahou plôch bývania
- BR - zmiešané obytne územie (bývanie, rekreácia, služby) s prevahou plôch bývania
- S - obytne územie s prevahou plôch občianskej vybavenosti
- výrobné územia. Definícia a charakteristika výrobných území je v kapitole B.g.2 textovej časti. Ide o územia:
- V - výroba (včítane poľnohospodárskych dvorov) a výrobné služby
- VS - výrobné služby
- rekreačné územia. Definícia a charakteristika rekreačných území je v kapitole B.g.3 textovej časti. Ide o územia:
- R - rekreačné územia s prevahou plôch rekreácie
- RS - územia rekreácie a športu s prevahou športových plôch
- K - navrhované komunikácie

ÚZEMNÝ PLÁN OBCE

NITRIANSKE PRAVNO

DÁTUM: JANUÁR 2012

OBJEDNÁVATEL:

OBEC NITRIANSKE PRAVNO

SPRACOVATEL:

ARCHITEKTONICKÝ ATELIÉR BP

Bratislavská 110, 9201 Piešťany, tel./fax: 033/7628810, e-mail: aabp@aabp.sk

5

**OCHRANA PRÍRODY
A TVORBA KRAJINY**

MIERKA 1 : 10 000

