


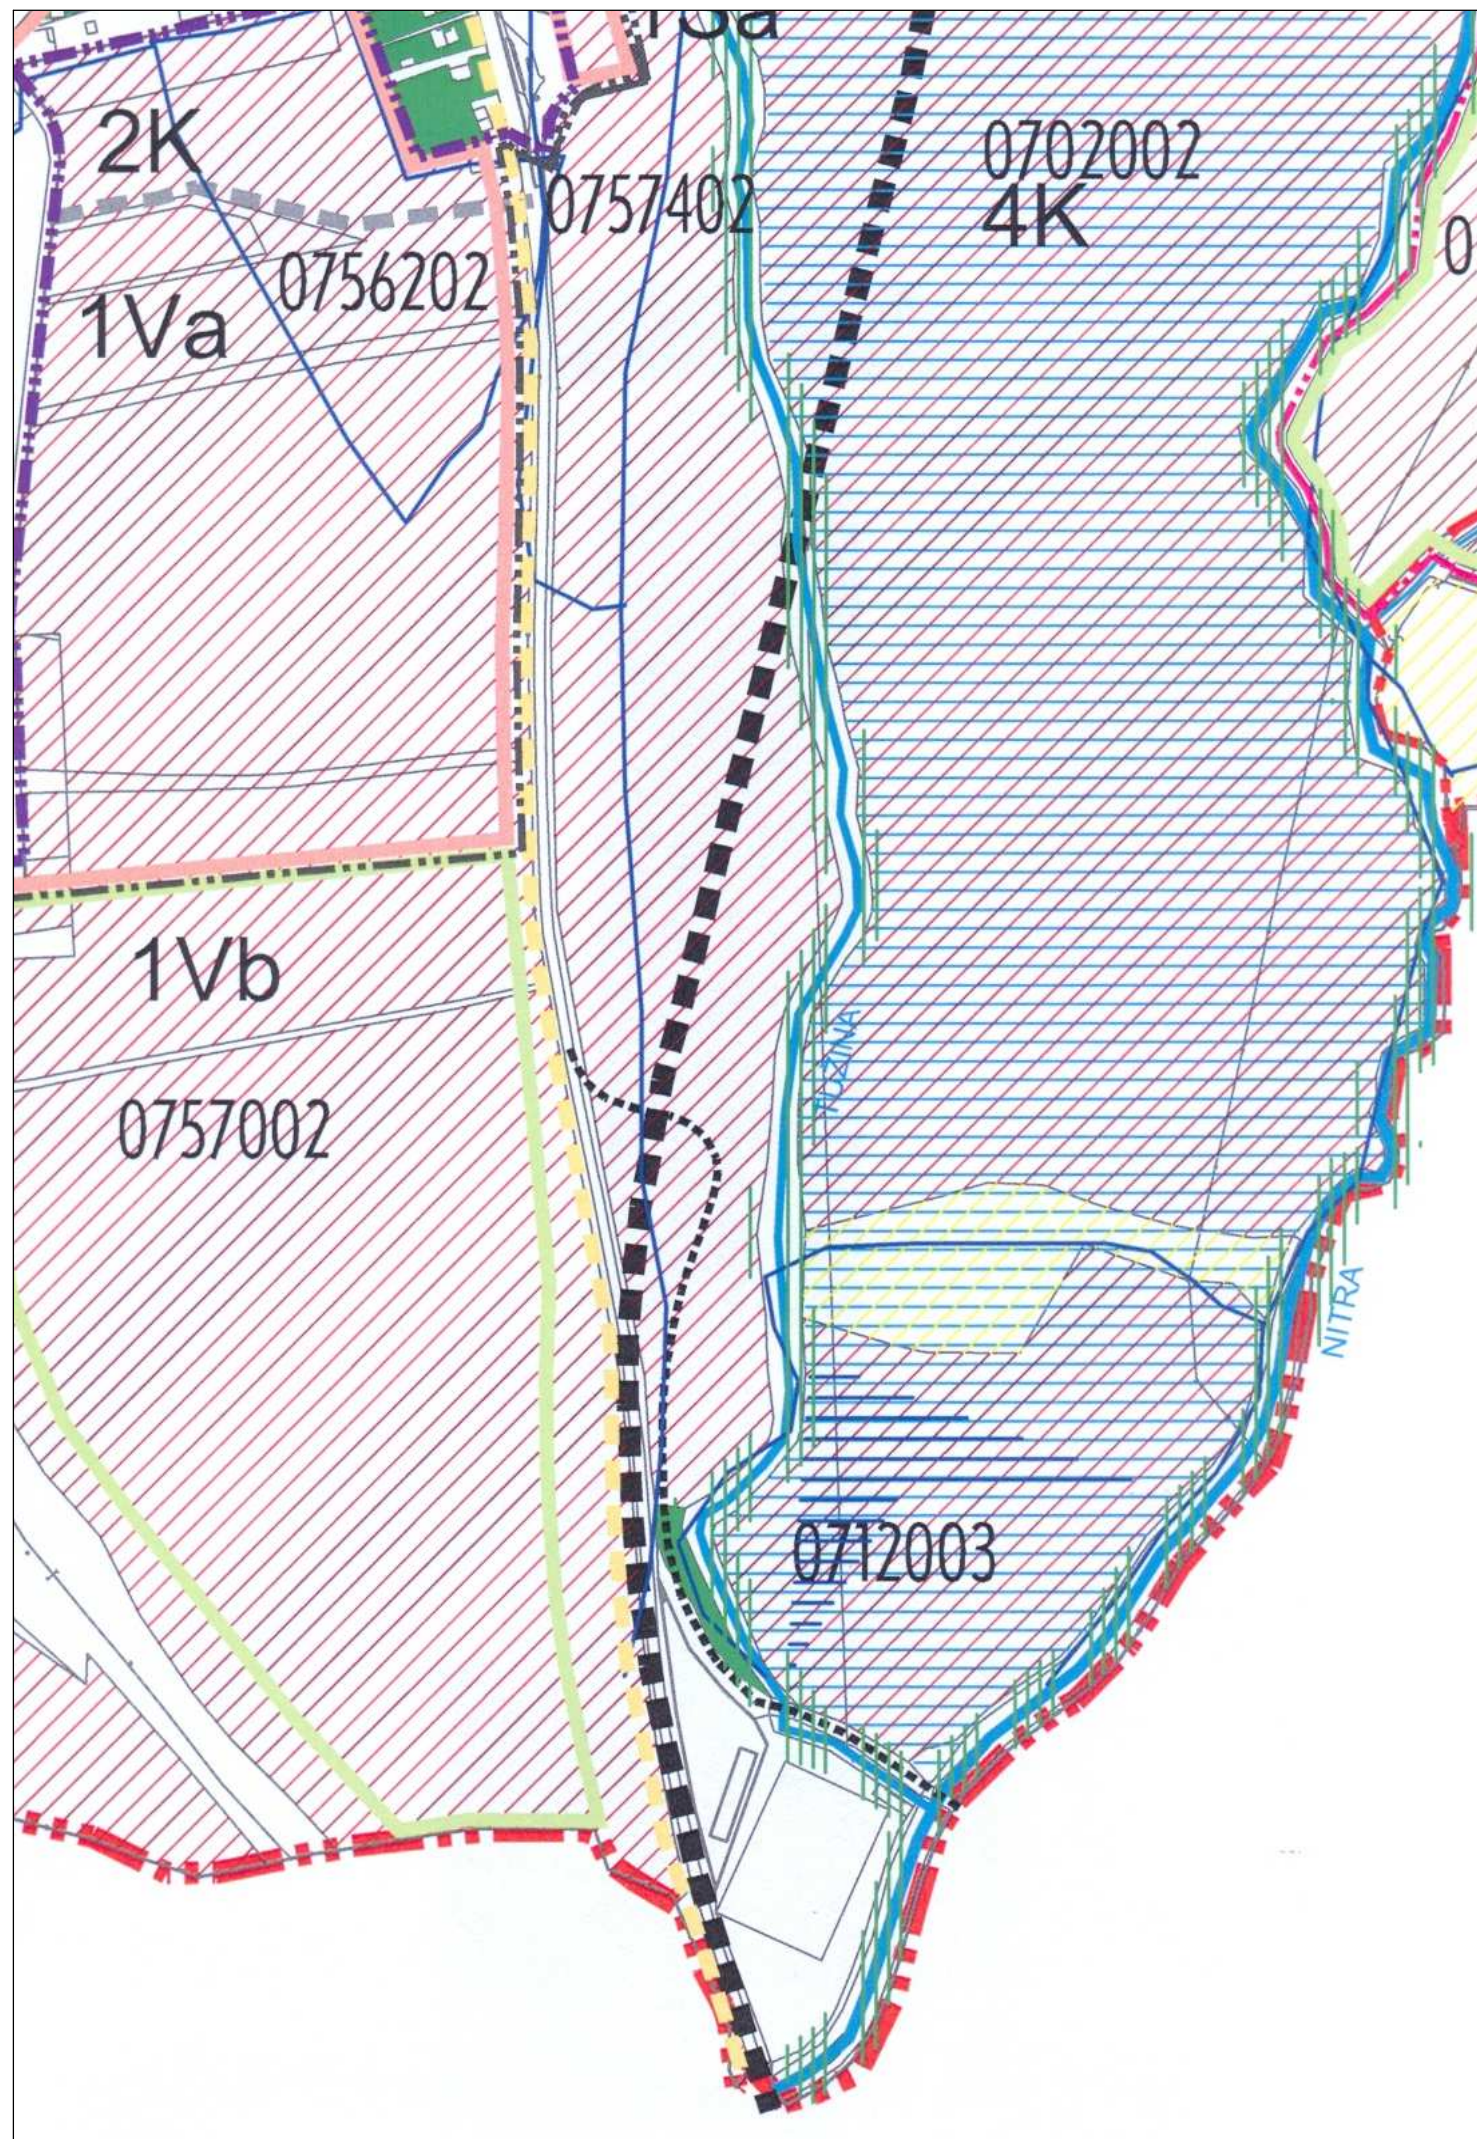

STAV	NÁVRH	VÝHEAD	
			HRANICA KATASTRA OBCE
			HRANICA KATASTRÁLNÝCH ČASTÍ OBCE
			HRANICA INTRAVILÁNU OBCE
			HRANICA ZASTAVANÉHO ÚZEMIA
			HRANICA ROZVOJOVÝCH LOKALIT
	1B	3R	CISLA ROZVOJOVÝCH LOKALIT
	2L		HRANICA A ČISLA PLOCH PREVEDENÝCH Z PP DO LP
	22L		HRANICA A ČISLA PLOCH PREVEDENÝCH Z PP DO LP DO ROKU 2018
			VODNÉ PLOCHY A TOKY
			NPR VÝSEHRAD
			BIOKORIDOR NADREGIONÁLNY
			BIOKORIDOR REGIONÁLNY
			BIOKORIDOR LOKÁLNY
			BIOCENTRUM REGIONÁLNEHO VÝZNAMU
			MOKRADE LOKÁLNEHO VÝZNAMU
			PLOCHY ODVOZOVANIA
			CESTA I. TRIEDY I/IIA - ODHVAT
			MIESTNA KOMUNIKÁCIA
			CYKLOMAGISTRÁLA
			CHODNÍK PRE PEŠÍCH A CYKLOTRASA
			PLOCHY LESOV
			ORNÁ PÔDA
			PLOCHY LUK
			PLOCHY VEREJNEJ ZELENE A PRIESTRANSTVIE
			ZÁHRADY A SADY
			PLOCHY GINTORINA A KALVÁRIE
			HRANICA BPEJ
0702002			OZNAČENIE BPEJ
			VODNÝ ZDROJ / VODOJEM
			OCHRANNÉ PÁSMO VODNÝCH ZDROJOV I. STUPNIA
			OCHRANNÉ PÁSMO VODNÝCH ZDROJOV II. STUPNIA
			SKLADKA TKO, SEPAROVANÝ ZBER, BIOODPAD

ÚZEMNÝ PLÁN OBCE
NITRIANSKE PRAVNO
DÁTUM: JANUÁR 2012
OBJEDNÁVATEL':
OBEC NITRIANSKE PRAVNO
SPRACOVATEL':
ARCHITEKTONICKÝ ATELIÉR BP
Bratislavská 110, 9201 Piešťany, tel./fax: 033/7628810, e-mail: aabp@aabp.sk

6

**PERSPEKTÍVNE POUŽITIE
POLNOHOSPODÁRSKEJ
A LESNEJ PÔDY
NA NEPOLNOHOSPODÁRSKE ÚČELY**

MIERKA 1 : 10 000