


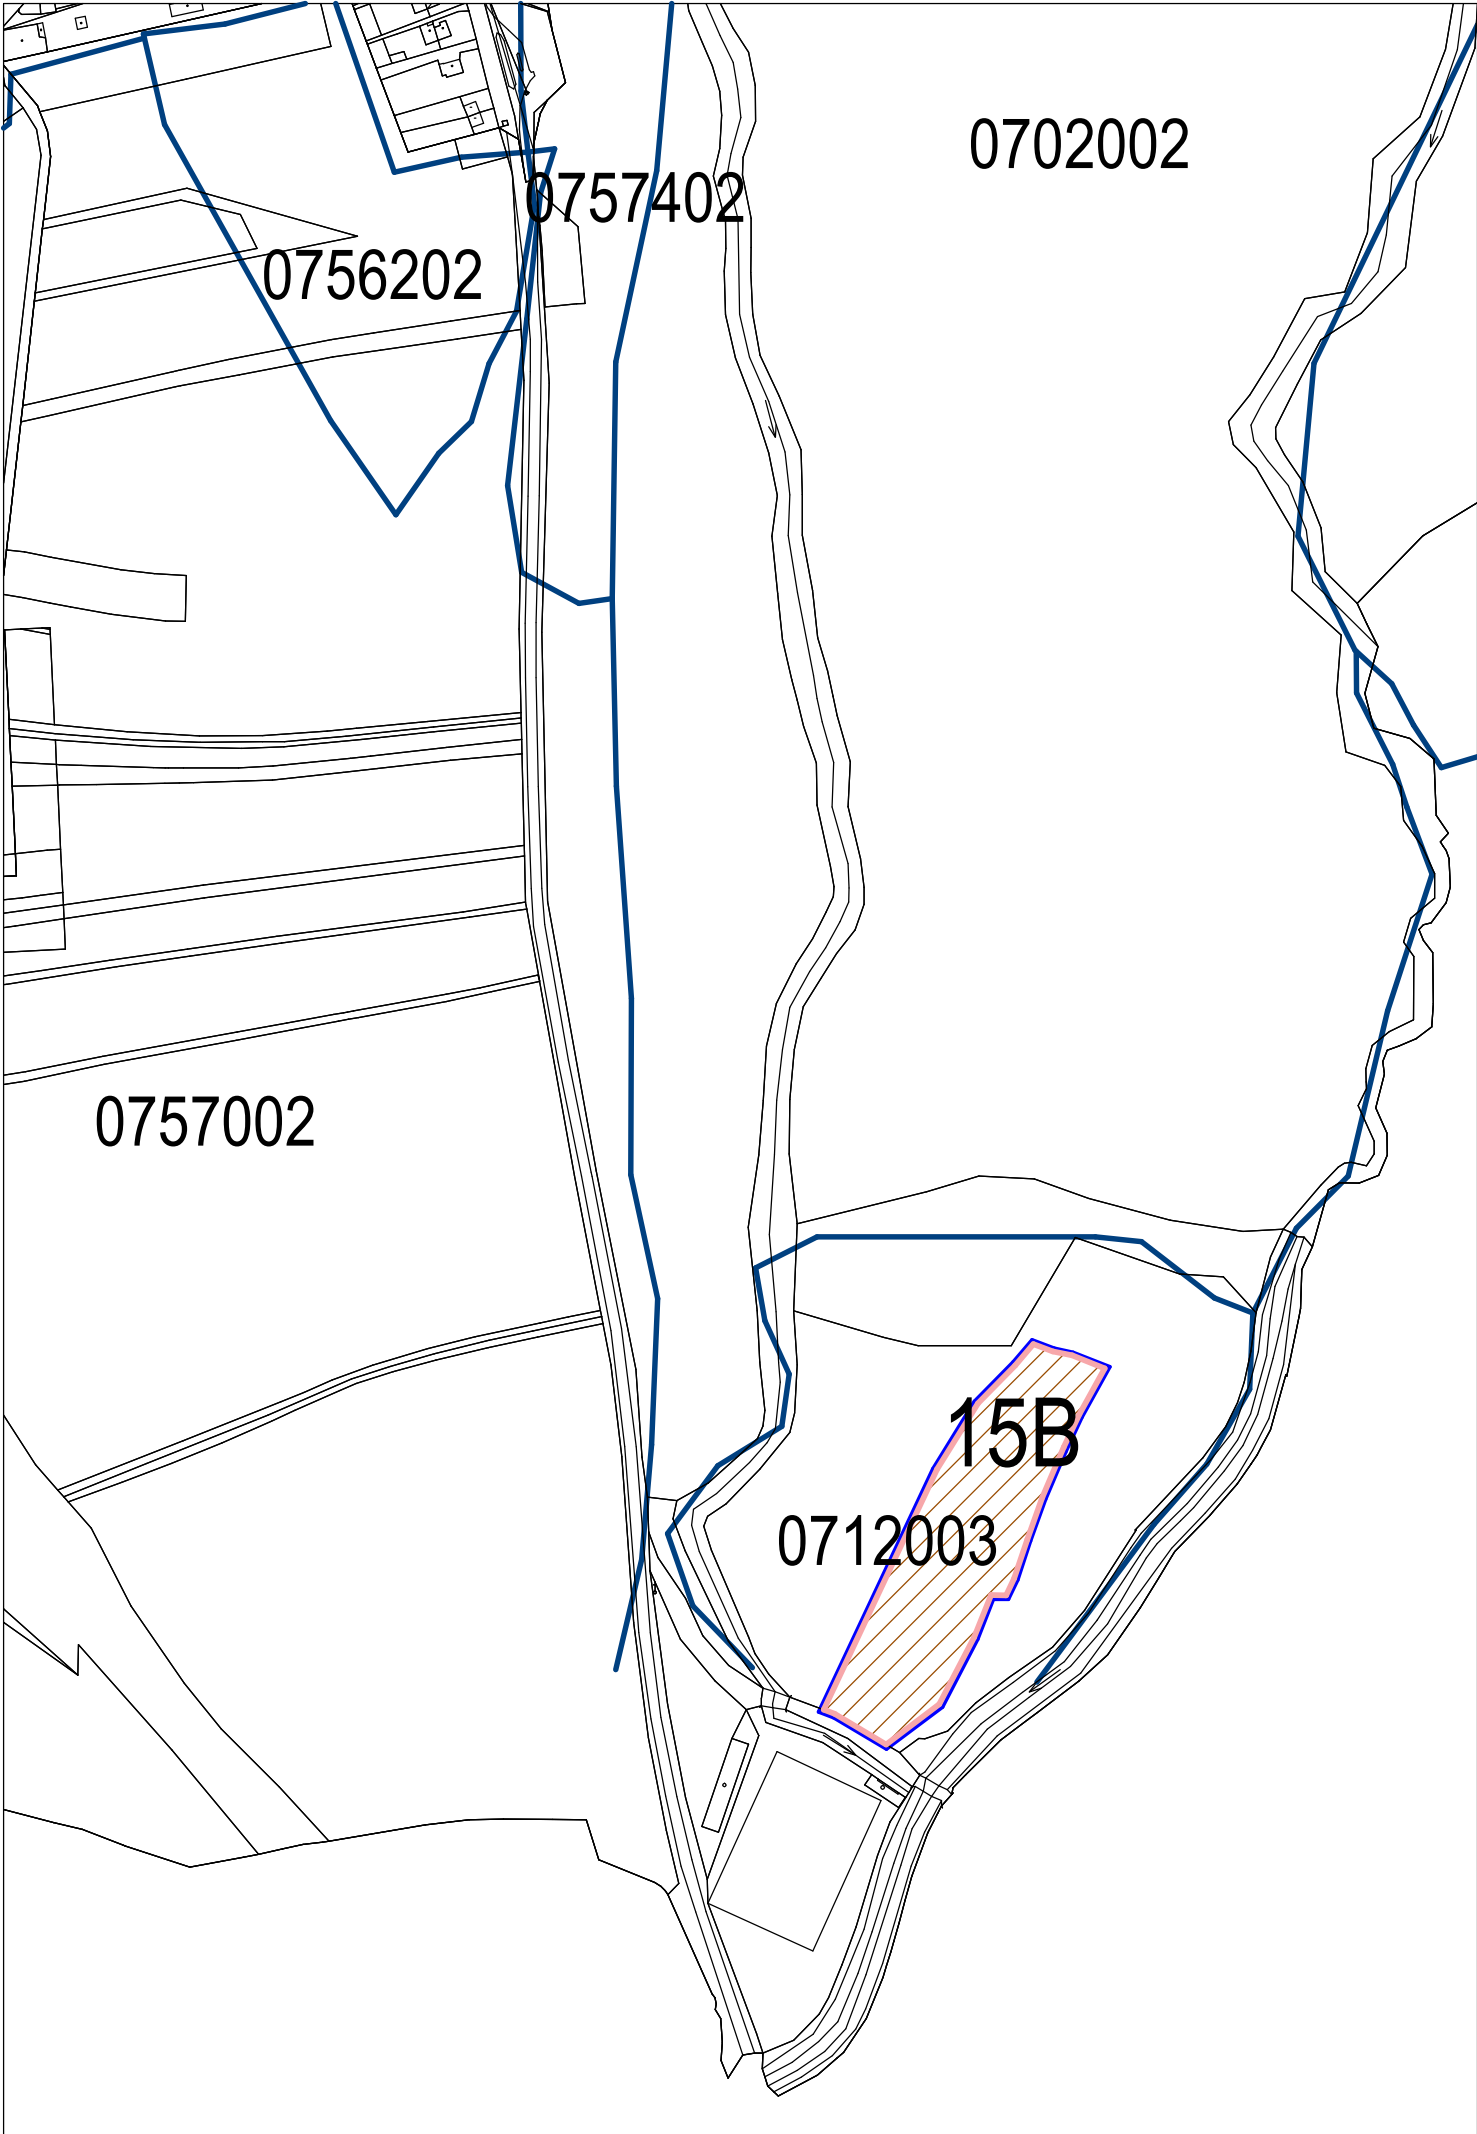

LEGENDA
STAV NÁVRH VÝHEAD

			HRANICA ROZVOJOVÝCH LOKALÍT
	1B	3R	ČÍSLO ROZVOJOVÝCH LOKALÍT

			ORNÁ PÔDA
--	--	--	-----------

			HRANICA BPEJ
0702002			OZNAČENIE BPEJ

			LEGENDA ZaD č.2 ÚPN-O Nitrianske Pravno
			STAV NÁVRH VÝHEAD
			HRANICA RIEŠ. ÚZEMIA ZMENAMI A DOPL. č.1 ÚPN-O NITR. PRAVNO
			HYDROMELIORÁCIE SA V RIEŠENOM ÚZEMÍ NENACHÁDZAJÚ
			(STANOVISKO 08/2012 - HYDROMELIORÁCIE š.p. BRATISLAVA)

NITRIANSKE PRAVNO



M-1:10000

SCHVALOVACIA DOLOŽKA
ZMENY A DOPLNKY č.1 ÚPN-O NITRIANSKE PRAVNO
SCHVALOVACÍ ORGÁN: OZ NITRIANSKE PRAVNO
ČÍSLO UZNESENIA: 5/2013
DÁTUM SCHVÁLENIA: 23.05.2013
ZÁVÄZNÄ ČASŤ VYHLÄSENÄ VZN č. 1/2013
ING. JOZEF BALČIRÁK - STAROSTA OBCE NITRIANSKE PRAVNO
MENO A PODPIS OPRÁVNENEJ OSOBY, PEČIATKA

ZODP. PROJEKTANT	ARCH. PROJEKTU	VYPRACOVAL	 IPP Partner Inovation Plan Partner IPP Partner s.r.o. Adresa: ul. Astrová 19, 971 01 Prievidza, tel./fax:+421 +046 5421 888	
Mgr. art. Roman Gatiaľ	Ing. arch. Daniel Vida	Ing. arch. Daniel Vida		
OBJEDNÁVATEĽ : OBEC NITRIANSKE PRAVNO				
ÚPN-O NITRIANSKE PRAVNO				
ZMENY A DOPLNKY č.2				
ČISTOPIS				
PERSPEKTÍVNE POUŽITIE POĽNOHOSP.				
A LESNEJ PÔDY – NAVRHOVANÉ				
			FORMÁT :	2xA4
			DÁTUM :	06/2013
			STUPEŇ :	ZaD ÚPN-O
			MIERKA :	ČÍSLO VÝKR.:
			1 : 10.000	6B