


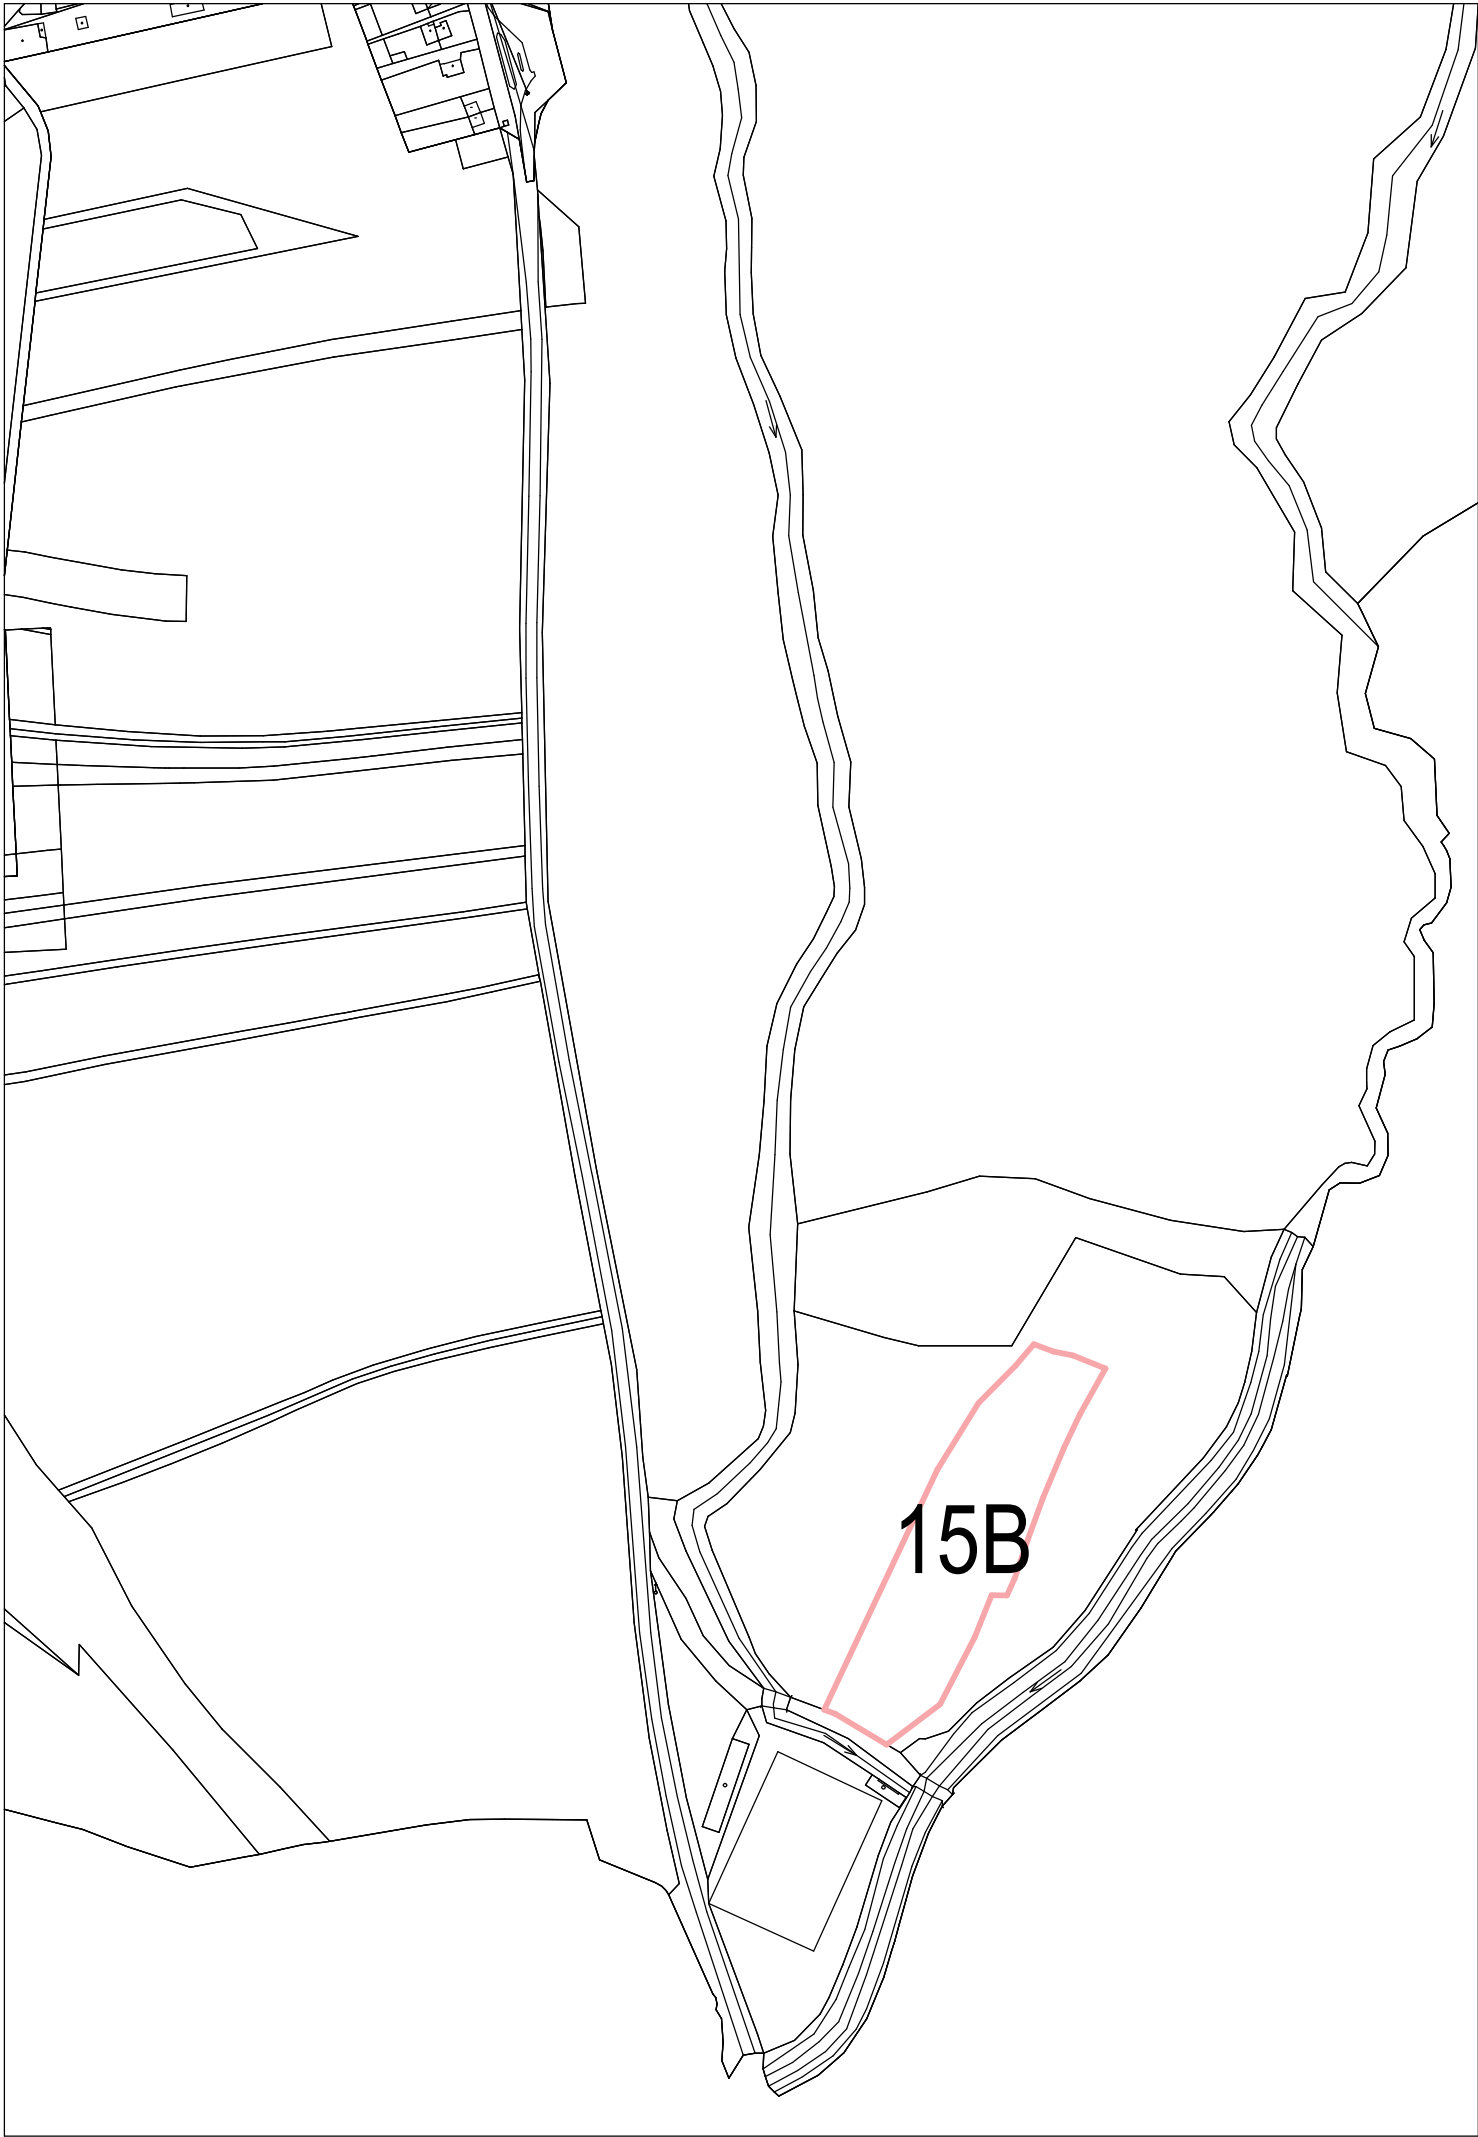

- HRANICA NAVRHOVANÝCH LOKALÍT
- HRANICA VÝHLADOVÝCH LOKALÍT
- K** NAVRHOVANÉ KOMUNIKÁCIE

SCHVALOVACIA DOLOŽKA

ZMENY A DOPLNKY č.1 ÚPN-O NITRIANSKE PRAVNO

SCHVALOVACÍ ORGÁN: OZ NITRIANSKE PRAVNO

ČÍSLO UZNESENIA: 5/2013

DÁTUM SCHVÁLENIA: 23.05.2013

ZÁVÄZNÄ ČASŤ VYHLÁSENÄ VZN č. 1/2013

ING. JOZEF BALČIRÁK – STAROSTA OBCE NITRIANSKE PRAVNO

MENO A PODPIS OPRÁVNENEJ OSOBY, PEČIATKA

ZODP. PROJEKTANT	ARCH. PROJEKTU	VYPRACOVAL
Mgr. art. Roman Gaňal	Ing. arch. Daniel Vida	Ing. arch. Daniel Vida

OBJEDNÁVATEĽ : OBEC NITRIANSKE PRAVNO

ÚPN-O NITRIANSKE PRAVNO
ZMENY A DOPLNKY č.2
ČISTOPIS

SCHÉMA NAVRHOVANÝCH A VÝHLAD.
URBAN. LOKALÍT - NAVRHOVANÉ



Inovation Plan Partner

IPP Partner s.r.o.

Adresa: ul. Astrová 19, 971 01

Prievidza, tel./fax:+421 +046 5421 888

FORMÁT :	2xA4
DÁTUM :	06/2013
STUPEŇ :	ZaD ÚPN-O
MIERKA :	ČÍSLO VÝKR.:
1 : 10.000	-