


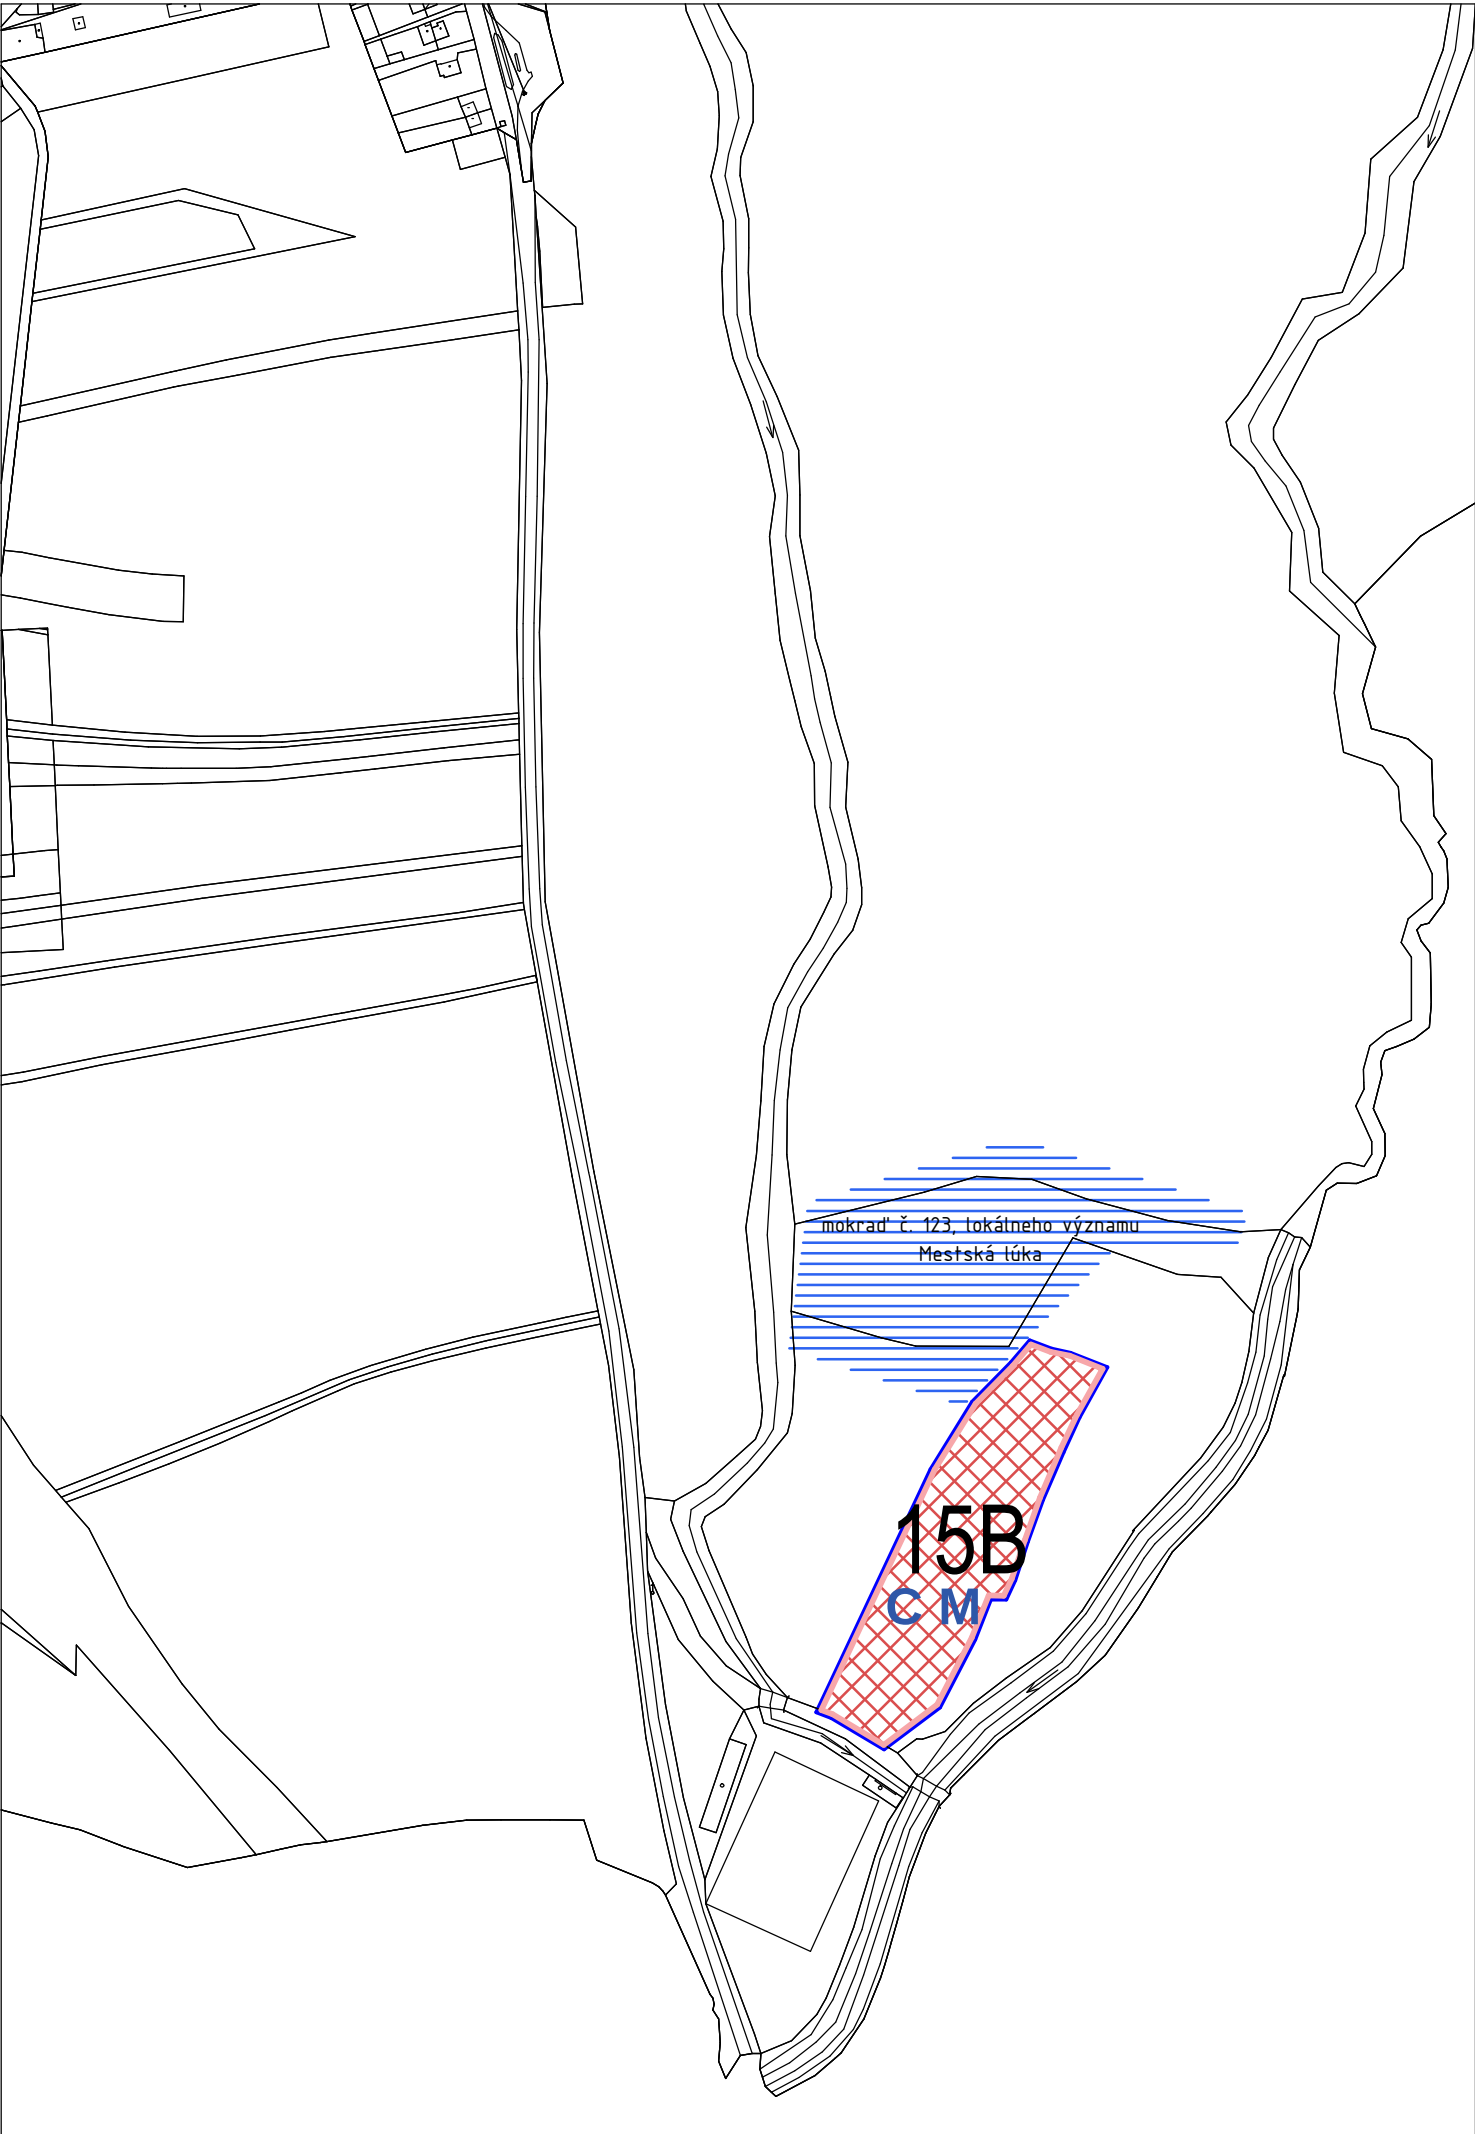

LEGENDA
STAV NÁVRH VÝKAD

			HRANICA ROZVOJOVÝCH LOKALÍT
ABS	1B	9B	ZNAČENIE URBANISTICKÝCH LOKALÍT
	C		OZNAČENIE VEREJNOPROSPEŠNÝCH STAVIEB
			B - OBYTNÉ ÚZEMIE S PREVÁHOU PLOCH BÝVANIA

			MOKRADE LOKÁLNEHO VÝZNAMU
--	--	--	---------------------------

LEGENDA ZaD č.2 ÚPN-O Nitrianske Pravno

STAV	NÁVRH	VÝKAD	HRANICA RIEŠENÉHO ÚZEMIA ZMENAMI A DOPLNKAMI č.2 ÚPN-O NITRIANSKE PRAVNO
			HYDROMELIORÁCIE SA V RIEŠENOM ÚZEMÍ NENACHÁDZAJÚ
			STANOVISKO 08/2012 - HYDROMELIORÁCIE s.p., BRATISLAVA

NITRIANSKE PRAVNO



VEREJNOPROSPEŠNÉ STAVBY VYPLÝVAJÚCE Z ÚZEMNÉHO PLÁNU OBCE

C. Kombinované koridory miestnych komunikácií (včítane chodníkov) a technickej infraštruktúry pre obsluhu navrhovaných rozvojových lokalít a kombinované koridory jestvujúcich miestnych komunikácií (včítane chodníkov) a technickej infraštruktúry navrhovaných na rekonštrukciu, prestavbu alebo pretrasovanie, vyžadujúce si plošné rozšírenie stavby

M. Technická infraštruktúra v katastri obce navrhovaná (okrem zaradených v bode C)

SCHVALOVACIA DOLOŽKA

ZMENY A DOPLNKY č.1 ÚPN-O NITRIANSKE PRAVNO

SCHVAĽOVACÍ ORGÁN: OZ NITRIANSKE PRAVNO

ČÍSLO UZNESENIA: 5/2013

DÁTUM SCHVÁLENIA: 23.05.2013

ZÁVÄZNÁ ČASŤ VYHLÁSENÁ VZN č. 1/2013

ING. JOZEF BALČIRÁK - STAROSTA OBCE NITRIANSKE PRAVNO

MENO A PODPIS OPRÁVNENEJ OSOBY, PEČIATKA

ZODP. PROJEKTANT	ARCH. PROJEKTU	VYPRACOVAL	IPP Partner Inovation Plan Partner IPP Partner s.r.o. Adresa: ul. Ástrová 19, 971 01 Prievidza, tel./fax: +421 +046 5421 888	
Mgr. art. Roman Gatíal	Ing. arch. Daniel Vida	Ing. arch. Daniel Vida		
OBJEDNÁVATEĽ : OBEC NITRIANSKE PRAVNO			FORMÁT :	2xA4
ÚPN-O NITRIANSKE PRAVNO			DÁTUM :	06/2013
ZMENY A DOPLNKY č.2			STUPEŇ :	ZaD ÚPN-O
ČISTOPIS			MIERKA :	ČÍSLO VÝKR.:
SCHÉMA ZÁVÄZNÝCH ČASŤÍ A VEREJNO-PROSPEŠNÝCH STAVIEB - NAVRHOVANÉ			1 : 10.000	-