N I T R I A N S K E P R A V N O

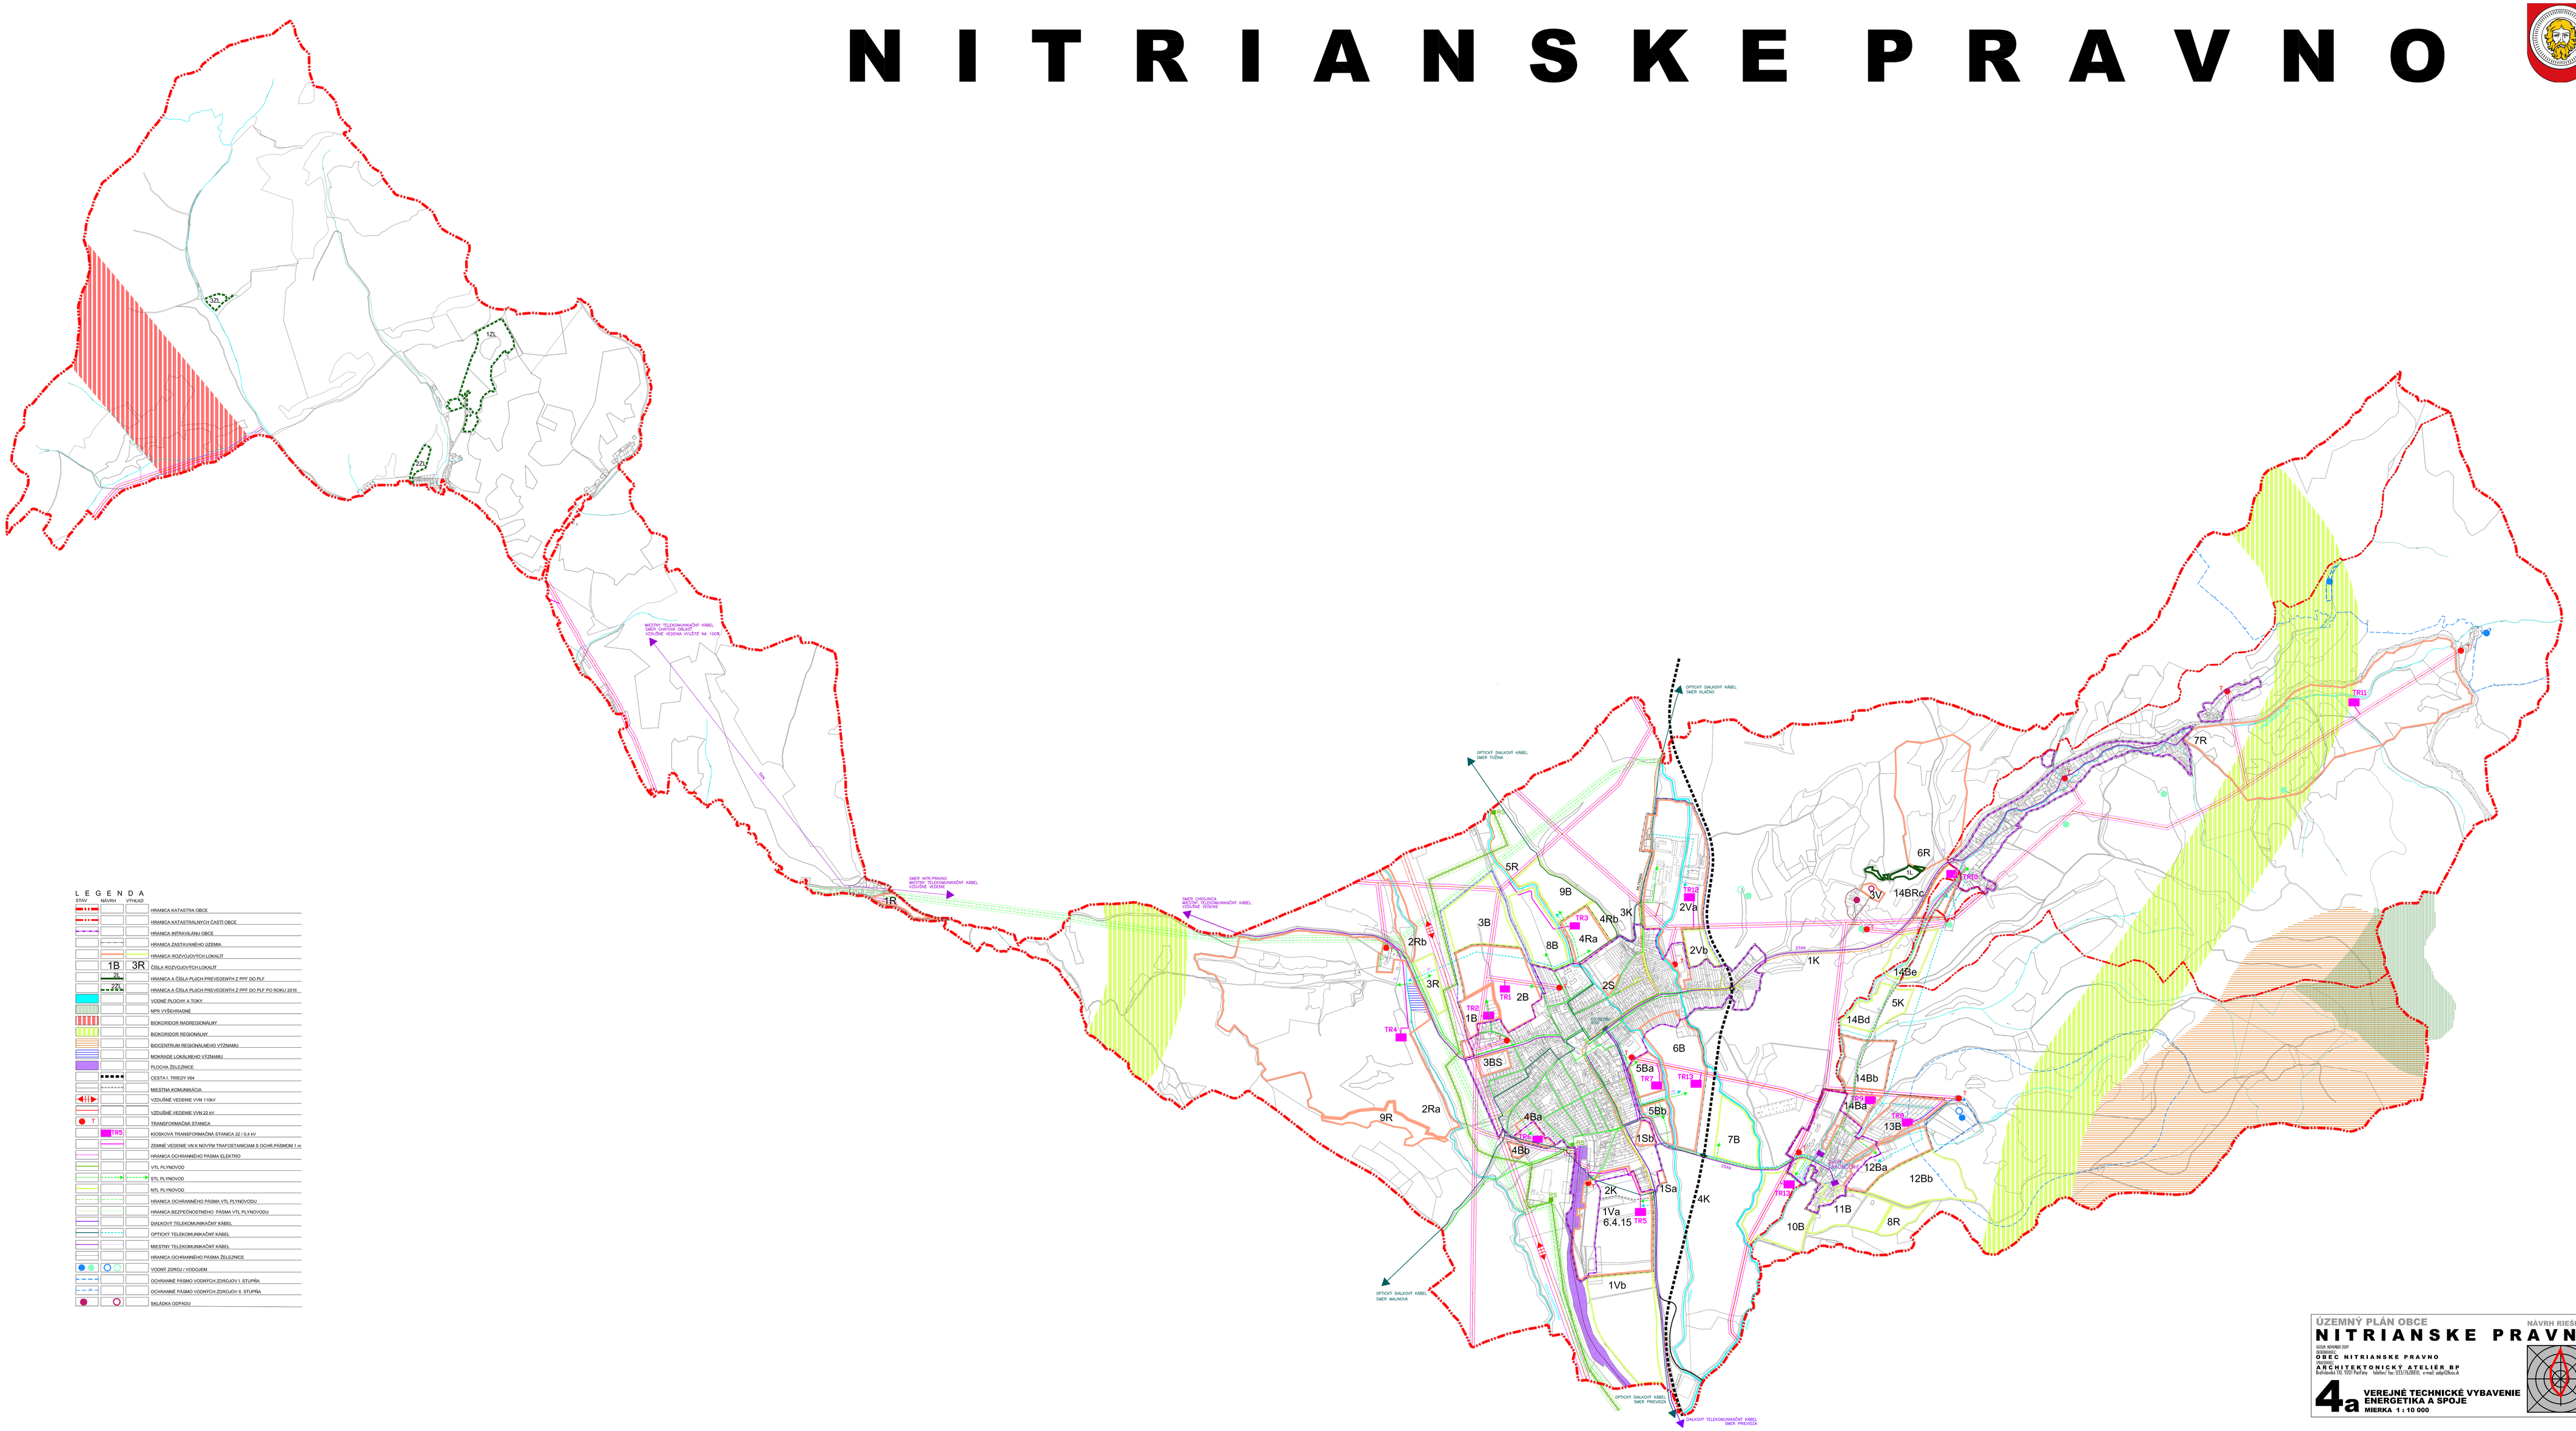

ÚZEMNÝ PLÁN OBCE

NÁVRH RIEŠENIA

N I T R I A N S K E P R A V N O

OKRES NOVÉ ZÁMKY

OBEC NITRIANSKE PRAVNO

ARCHITEKTONICKÝ ATELIÉR BP
Bratislava 79, 821 04 Petržalka , IČO: 31 721 051 , e-mail: ateliérbp@

4a VEREJNÉ TECHNICKÉ VYBAVENIE ENERGETIKA A SPOJE

MIERKA 1 : 10 000