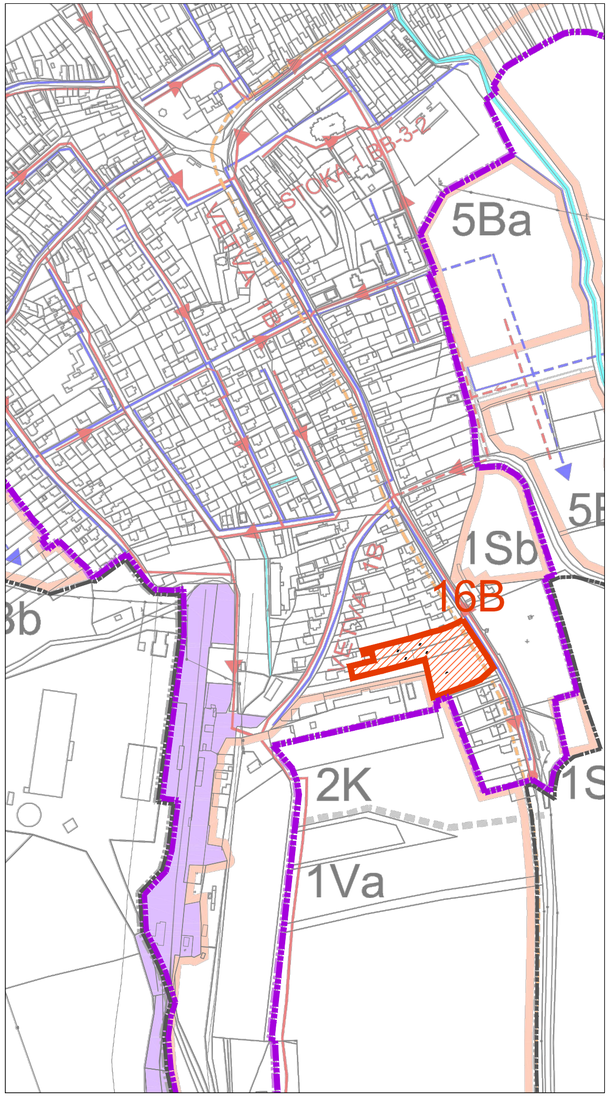

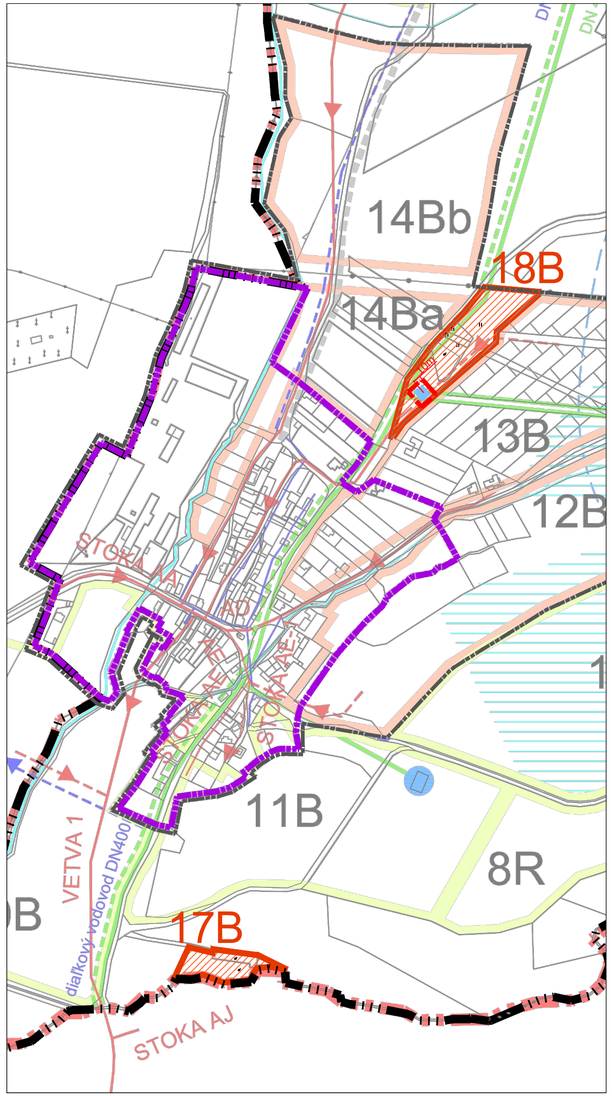

ÚPN-O NITRIANSKE PRAVNO ZMENY A DOPLNKY Č.3/2015

L E G E N D A

STAV	NÁVRH	VÝHĽAD	ZaD č.3	
			HRANICA K.	HRANICA KATASTRA OBCE
				HRANICA KATASTRÁLNYCH ČASTÍ OBCE
			HRANICA I.	HRANICA INTRAVILÁNU OBCE
			HRANICA Z.	HRANICA ZASTAVANÉHO ÚZEMIA
			HRANICA R.	HRANICA ROZVOJOVÝCH LOKALÍT
	1B	3R	číslo R.	ČÍSLA ROZVOJOVÝCH LOKALÍT
	2L			HRANICA A ČÍSLA PLôCH PREVEDENÝCH Z PPF DO PLF
	22L			HRANICA A ČÍSLA PLôCH PREVEDENÝCH Z PPF DO PLF PO ROKU 2016
				VODNÉ PLOCHY A TOKY
				PLOCHY ODVODNENIA
				PLOCHA ŽELEZNICE
				CESTA I. TRIEDY I/64
				MIESTNA KOMUNIKÁCIA
				HRANICA OCHRANNÉHO PÁSMA ŽELEZNICE
				SKUPINOVÝ VODOVOD DN 300, DN 400
				ROZVODY PITNEJ VODY
				VODNÝ ZDROJ / VODOJEM
				OCHRANNÉ PÁSMO VODNÝCH ZDROJOV I. STUPŇA
				OCHRANNÉ PÁSMO VODNÝCH ZDROJOV II. STUPŇA
				SPLAŠKOVÁ KANALIZÁCIA VYPROJEKTOVANÁ
				SPLAŠKOVÁ KANALIZÁCIA
				SKLÁDKA ODPADU
				DOTLÁČACIA STANICA VODOVODU SOLKA
				OCHRANNÉ PÁSMO DOTLÁČACEJ STANICE - 10M

ÚZEMNÝ PLÁN OBCE NITRIANSKE PRAVNO

DÁTUM: NOVEMBER 2009
OBJEDNÁVATEĽ: OBEC NITRIANSKE PRAVNO
SPRACOVATEĽ: ARCHITEKTONICKÝ ATELIÉR BP
Bratislavská 110, 9201 Piešťany telefón/fax: 033/7762890

4b VEREJNO TECHNICKÉ VYBAVENIE VODNÉ HOSPODÁRSTVO
MIERKA

ÚPN-O NITRIANSKE PRAVNO

ZMENY A DOPLNKY č.3/2015

NÁVRH

K2-ART s.r.o.
Dlhá 16, 949 01 Nitra
tel.: 0908 778 761
mob.: 0911 778 761
k2-art@zoznam.sk

OBSTARÁVATEĽ:	OBEC NITR. PRAVNO
SPRACOVATEĽ:	ING. ARCH. R. KOČAJDA
	ING.ARCH. M.KOČAJDOVÁ
KRAJ: TRENČIANSKY	FORMÁT: 3x A4
OKRES: PRIEVIDZA	STUPEŇ: ÚPD
MIERKA: 1:5000	DÁTUM: 10/2016

NÁZOV VÝKRESU: VEREJNÉ TECHNICKÉ VYBAVENIE - VODNÉ HOSPODÁRSTVO

3